


Lageplan

Gemarkung Oelde, Flur 109
Maßstab 1 : 2000

Gesamtfläche: ca. 43.491 m²

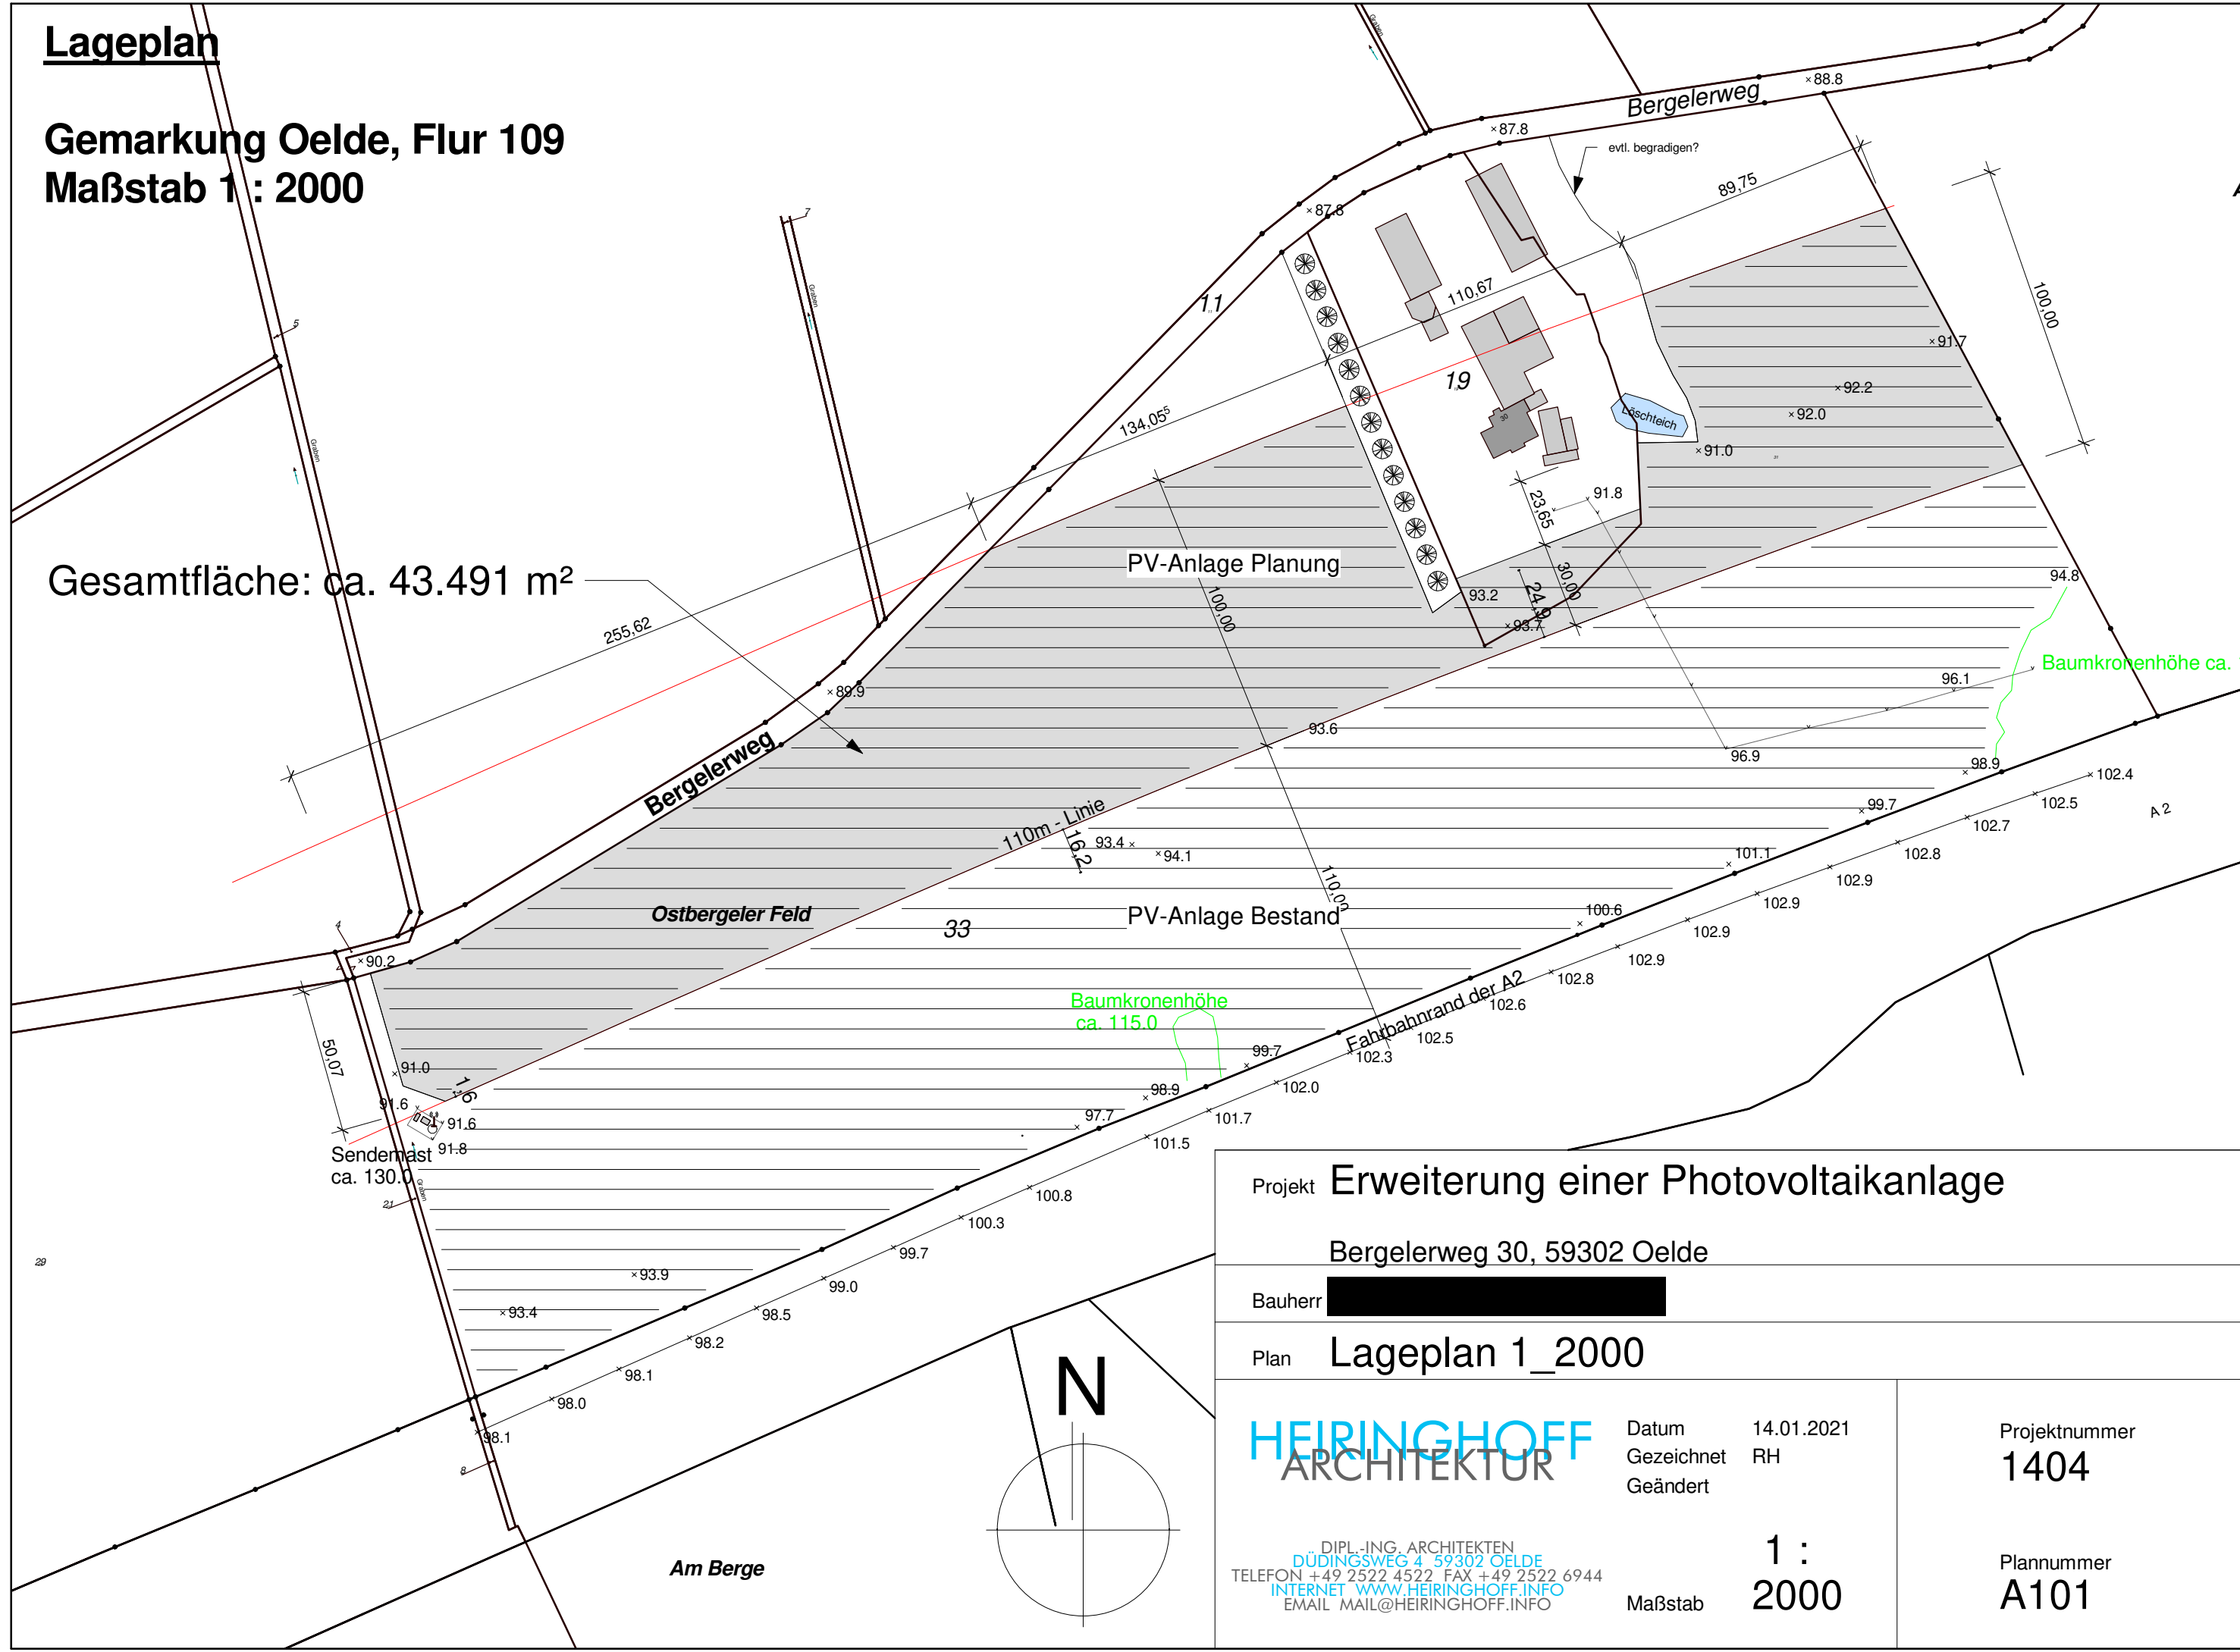

Projekt	Erweiterung einer Photovoltaikanlage	
	Bergelerweg 30, 59302 Oelde	
Bauherr	[REDACTED]	
Plan	Lageplan 1_2000	
HEIRINGHOFF ARCHITEKTUR	Datum	14.01.2021
	Gezeichnet	RH
	Geändert	
DIP.-ING. ARCHITEKTEN DÜDINGSWEG 4 59302 OELDE TELEFON +49 2522 4522 FAX +49 2522 6944 INTERNET WWW.HEIRINGHOFF.INFO EMAIL MAIL@HEIRINGHOFF.INFO	Maßstab	1 : 2000
	Projektnummer	1404
	Plannummer	A101