

VORABZUG

Index:	Anderungen:	Datum:	Gez.:

PLANUNG UND ABWICKLUNG VON VERKEHRSANLAGEN UND INGENIEURBAUWERKEN

Ostorf 43
48324 Sendenhorst
Tel. 02526 / 1026
Fax 02526 / 1025-5
Info@gnegel.net
www.gnegel.net

Stadt Oelde
Tiefbauamt

Oelde
RATSTRASSE 1, 59302 OEDEL
Vielberg, Ideenteich, Eckt.


Projekt:
Kanal- und Straßebau
Lange Wende / Am Rosendahl
Maßnahmen 5051 / 5035
Oelde-Stromberg

Planbezeichnung:
Lageplan
Kanalausführungsplanung Blatt 1/2
Am Rosendahl

Maßstab:
1 : 250

Datum:
31.05.2021

Auftraggeber:
Sendenhorst, 2020

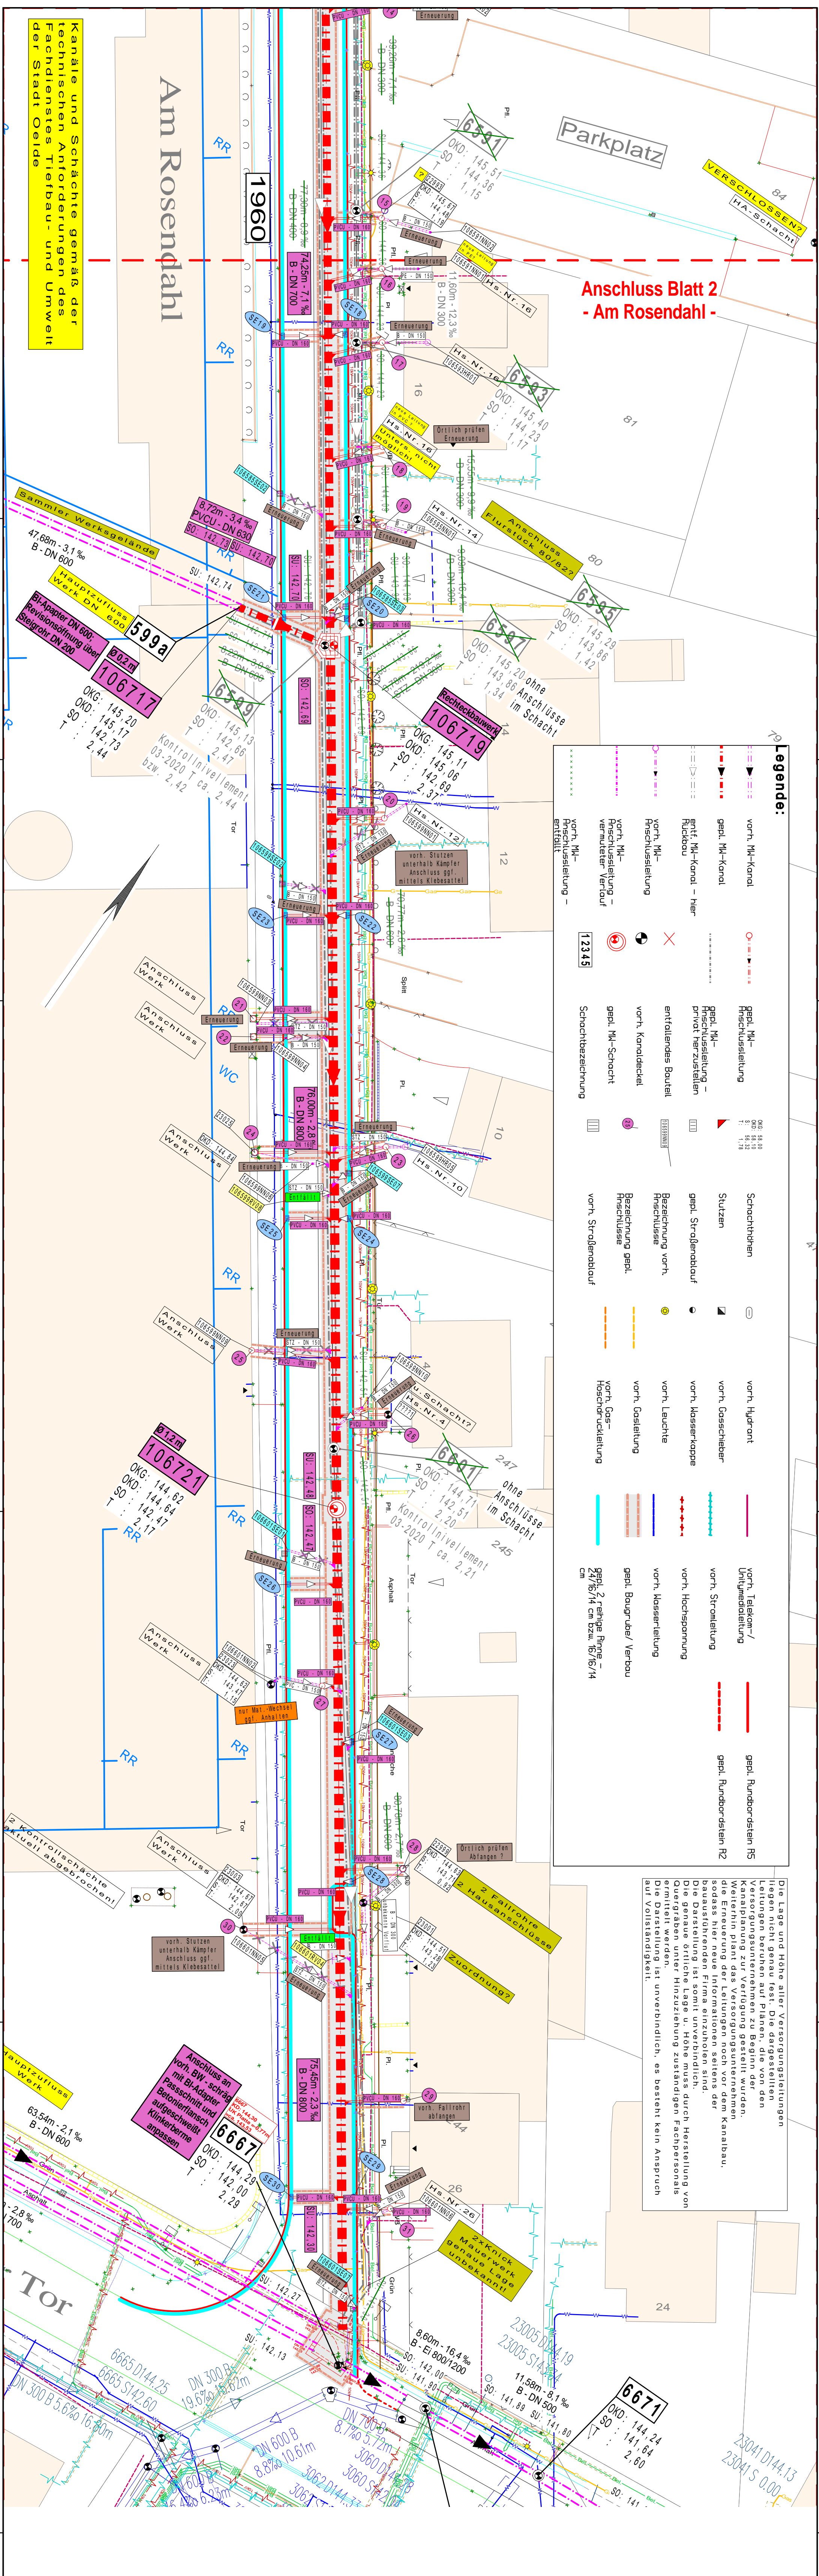

Am Rosendahl

Anschluss Blatt 2 - Am Rosendahl

Legende:

	vorh. Mh-Kanal		Schachtröhren		vorh. Mh-Kanal
	gepl. Mh-Kanal		Stützen		vorh. Hülfport
	entf. Mh-Kanal - hier Rückbau		gepl. Straßenaufbau		vorh. Gasschieber
	vorh. Mh-Kanal - hier Rückbau		gepl. Mh-Kanal		vorh. Wasserkappe
	entfallendes Bauteil		gepl. Mh-Kanal		vorh. Leuchte
	vorh. Mh-Kanal		gepl. Mh-Kanal		vorh. Gas-Hoschdruckleitung
	entfallendes Bauteil		gepl. Mh-Kanal		vorh. Gas-Hoschdruckleitung
	entfallendes Bauteil		gepl. Mh-Kanal		vorh. Gas-Hoschdruckleitung
	entfallendes Bauteil		gepl. Mh-Kanal		vorh. Gas-Hoschdruckleitung
	entfallendes Bauteil		gepl. Mh-Kanal		vorh. Gas-Hoschdruckleitung

Die Lage und Höhe aller Versorgungsleitungen liegen nicht genau fest. Die dargestellten Leitungen beruhen auf Plänen, die von den Versorgungsunternehmen zu Beginn der Kanalplanung zur Verfügung gestellt wurden. Weiterhin plant das Versorgungsunternehmen die Erneuerung der Leitungen noch vor dem Kanalbaubau, sodass hier neue Informationen seitens der Bauausführenden Firma einzuholen sind. Die Darstellung ist somit unverbindlich. Die genaue Ortliche Lage u. Höhe muss durch Herstellung von Querprofilen, die durch den Fachpersonal ermittelbar werden, bestätigt werden. Die Darstellung ist unverbindlich, es besteht kein Anspruch auf Vollständigkeit.