

Bauverein Oelde GmbH · Lindenstraße 35 · 59302 Oelde

29.08.19

Br

Uo

Stadt Oelde
- Planungsamt -
Ratsstiege 1
59302 Oelde

Oelde, den 26.08.2019

**BV Neubebauung Oelde Schmale Gasse / Bultstraße
Bebauungsplan Nr. 144 Schmale Gasse**

Sehr geehrte Damen und Herren,

hiermit stellen wir den Antrag auf Aufstellung eines Bebauungsplanes im beschleunigten Verfahren gem. § 13a BauGB.

Geplant ist, die vorhandenen drei alten Mehrfamilienwohnhäuser durch Neubauten in drei Bauabschnitten mit insgesamt 24 Wohnungen zu ersetzen.


Als Anlage fügen wir den Lageplan über das vorgesehene Objekt bei.

Die Bearbeitung zur Aufstellung des Bebauungsplanes übernimmt das Stadtplanungsbüro Tischmann Loh in Rheda-Wiedenbrück.

Die Kosten übernimmt der Antragsteller.

Wir ersuchen Sie, dem Aufstellungsbeschluss zuzustimmen.

Mit freundlichen Grüßen
Bauverein Oelde GmbH

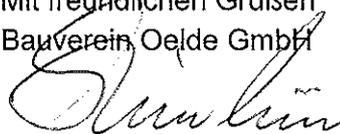


Anlage

Hausanschrift:
Lindenstraße 35 · 59302 Oelde
Telefon (0 25 22) 22 80
Telefax (0 25 22) 96 04 69

Banken:
Sparkasse Münsterland Ost
Konto 42000729 – BLZ 400 501 50
IBAN: DE83400501500042000729 – BIC: WELADED1MST
Volksbank eG
Konto 5001 093 600 – BLZ 412 625 01
IBAN: DE21412625015001093600 – BIC: GENODEM1AHL

Handelsregister:
Amtsgericht Münster HRB 7722
Vorsitzender des Aufsichtsrates:
Dipl.-Ing. Walter Haver
Geschäftsführer: Michael Steinhüser

Sprechzeiten:
Montag bis Freitag: 8.00 - 12.00 Uhr
Donnerstag: 15.00 - 17.30 Uhr
Internet: www.bauverein-oelde.de
E-Mail: info@bauverein-oelde.de

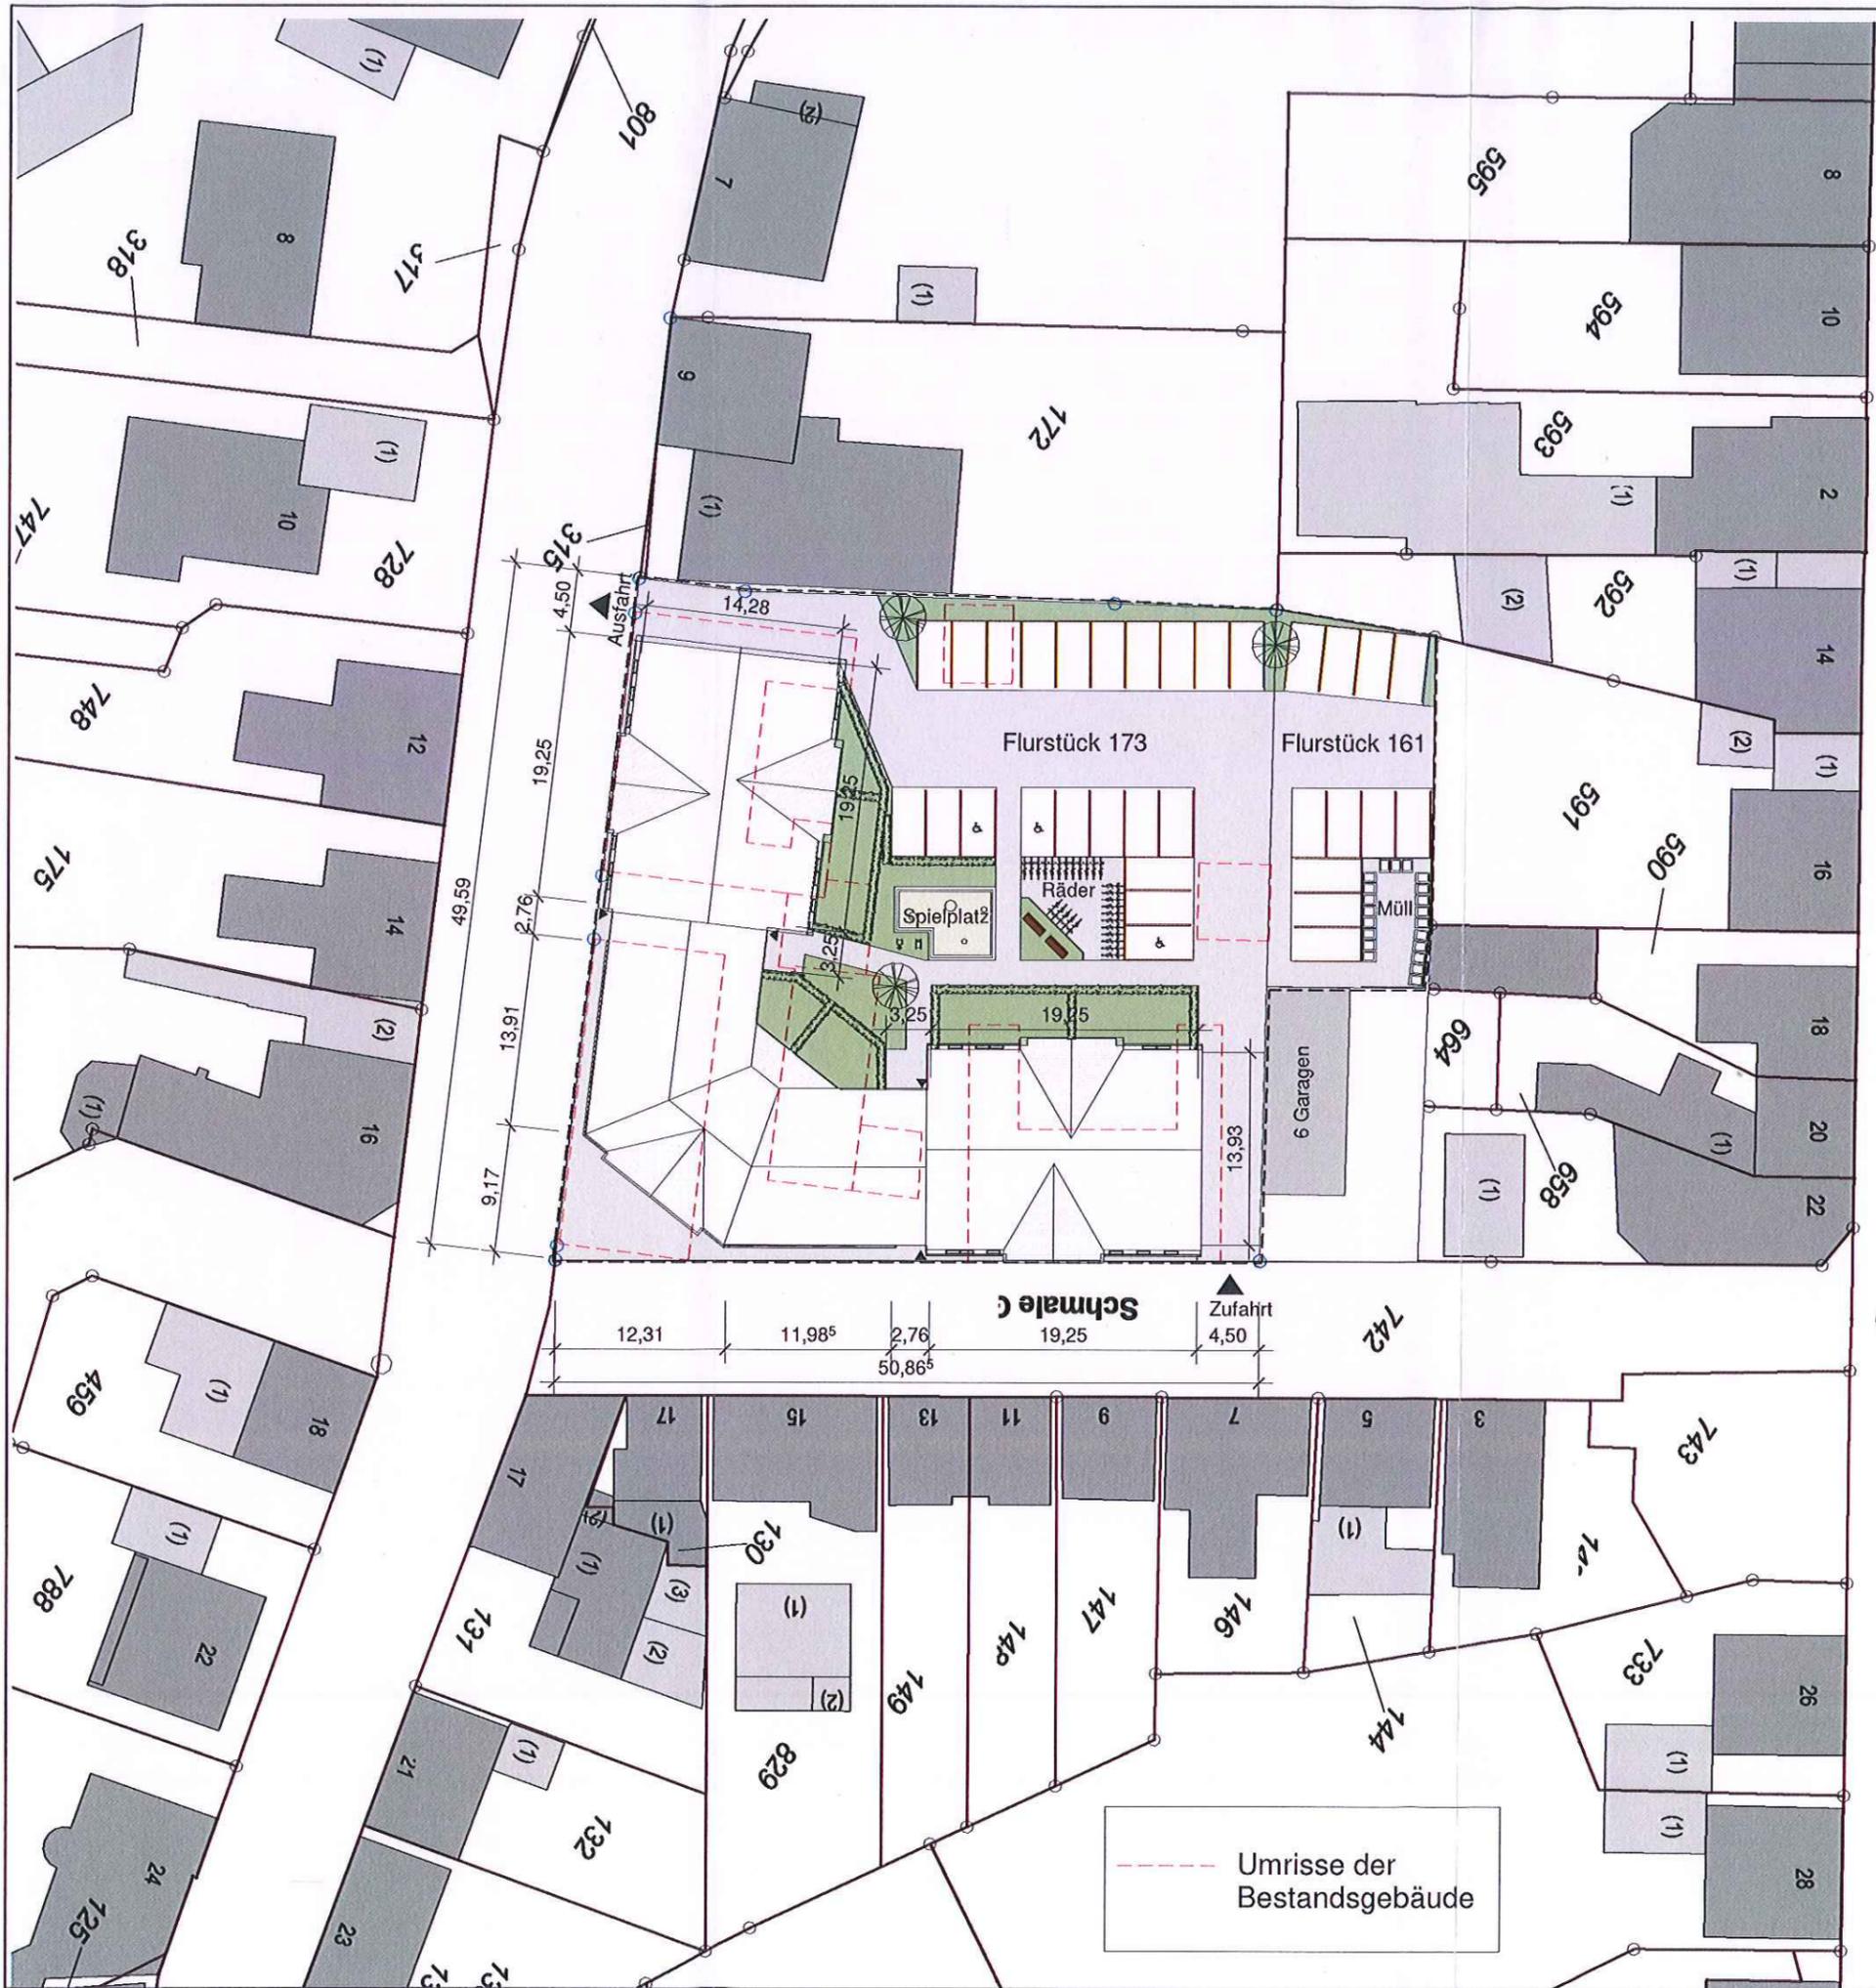

Projekt **Neubau eines MFH**
 Bultstraße / Schmale Gasse
 59302 Oelde

Bauherr **Bauverein Oelde GmbH**

Plan **Lageplan**

HEIRINGHOFF
 ARCHITEKTUR

DIPL.-ING. ARCHITEKTEN
 DÜDINGSWEG 4 59302 OELDE
 TELEFON +49 2522 4522 FAX +49 2522 6944
 INTERNET WWW.HEIRINGHOFF.INFO
 EMAIL MAIL@HEIRINGHOFF.INFO

Datum
08.04.2019

Gezeichnet
RH/ÖA

Maßstab
1 : 500