

Lageplan



Haus II, Ansichten




Maßstab: 1:250

Haus III, Ansichten




Maßstab: 1:250

Haus II, Nutzungsschema

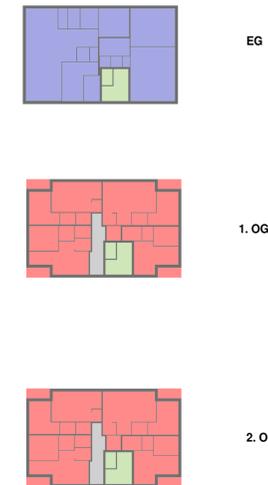


Maßstab: 1:500

Haus III, Nutzungsschema

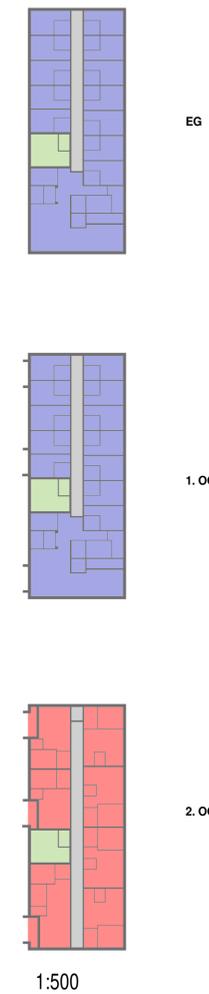


Maßstab: 1:500

Haus I, Ansichten

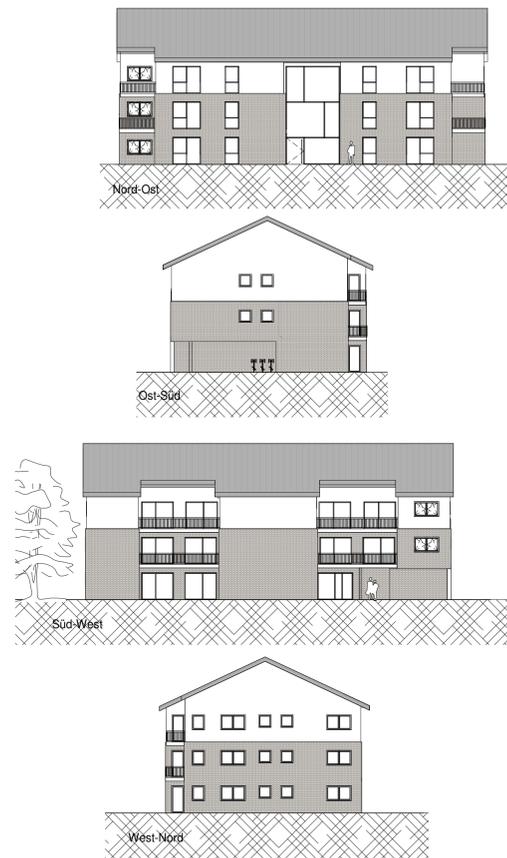


Maßstab: 1:250

Schnitt A - A

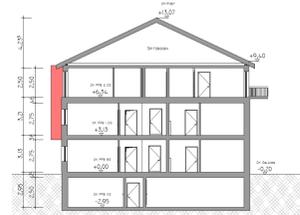

Maßstab: 1:250

Haus I, Nutzungsschema

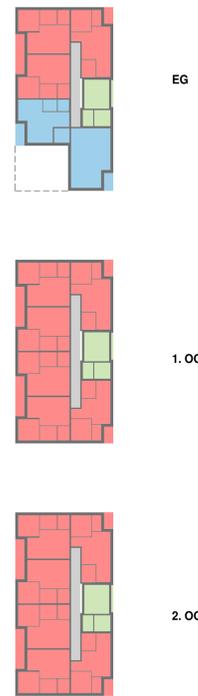

Maßstab: 1:500

Legende, Nutzungsschema



Verfahrensleiste

Dieser Bebauungsplan Nr. 150 "Wohnquartier Im Vogeldreisch" in Oelde-Stromberg ist gem. § 2 Abs. 1 BauGB durch Beschluss des Rates der Stadt Oelde vom \_\_\_\_\_ ausgestellt worden.

Oelde, den \_\_\_\_\_

Bürgermeisterin \_\_\_\_\_ Schriftführerin \_\_\_\_\_

Für den Entwurf:  
Stadt Oelde  
Planung und Stadtentwicklung  
Oelde, den \_\_\_\_\_

Für die Unterrichtung der Öffentlichkeit gem. §§ 13a Abs. 3 BauGB lagen die Planunterlagen vom \_\_\_\_\_ bis einschließlich \_\_\_\_\_ zu jedermanns Einsichtnahme öffentlich aus. Parallel hierzu erfolgte die Unterrichtung der Behörden und sonstigen Träger öffentlicher Belange.

Oelde, den \_\_\_\_\_

Der Rat der Stadt Oelde hat am \_\_\_\_\_ gem. § 3 Abs. 2 BauGB die öffentliche Auslegung des Bebauungsplans Nr. 150 "Wohnquartier Im Vogeldreisch" in Oelde-Stromberg einschließlich der Begründung beschlossen.

Oelde, den \_\_\_\_\_

Bürgermeisterin \_\_\_\_\_ Schriftführerin \_\_\_\_\_

Der Bebauungsplan Nr. 150 "Wohnquartier Im Vogeldreisch" in Oelde-Stromberg einschließlich der Begründung hat gem. § 3 Abs. 2 BauGB auf die Dauer eines Monats vom \_\_\_\_\_ bis zum \_\_\_\_\_ einschließlich zu jedermanns Einsichtnahme öffentlich aus. Parallel hierzu erfolgte gem. § 4 Abs. 2 BauGB die Beteiligung der Behörden und sonstigen Träger öffentlicher Belange.

Oelde, den \_\_\_\_\_

Bürgermeisterin \_\_\_\_\_

Der Rat der Stadt Oelde hat nach Prüfung der Anregungen gem. § 10 BauGB diesen Bebauungsplan Nr. 150 "Wohnquartier Im Vogeldreisch" in Oelde-Stromberg am \_\_\_\_\_ als Satzung beschlossen.


Oelde, den \_\_\_\_\_

Bürgermeisterin \_\_\_\_\_ Schriftführerin \_\_\_\_\_

Dieser Bebauungsplan Nr. 150 "Wohnquartier Im Vogeldreisch" in Oelde-Stromberg liegt einschließlich der Begründung gem. § 10 BauGB ab dem \_\_\_\_\_ öffentlich aus. Mit der ortsüblichen Bekanntmachung vom \_\_\_\_\_ tritt dieser Bebauungsplan gem. § 10 BauGB in Kraft.

Oelde, den \_\_\_\_\_

Bürgermeisterin \_\_\_\_\_ Schriftführerin \_\_\_\_\_

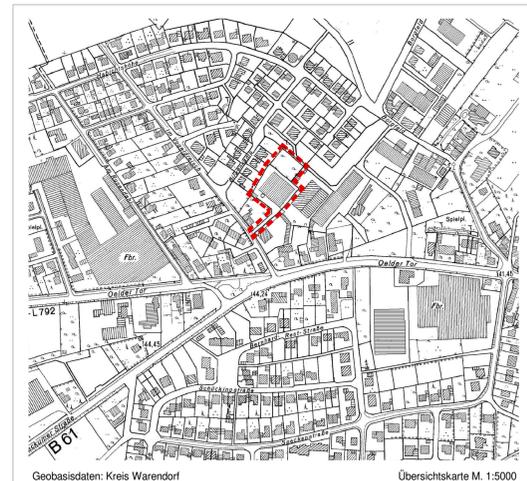

Blatt 2

Vorhabenbezogener Bebauungsplan Nr. 150 "Wohnquartier Im Vogeldreisch"

-Vorhaben- und Erschließungsplan-

Ausschnitt: Oelde - Stromberg  
Planungsstand: Entwurf

Stadt Oelde  
Die Bürgermeisterin

Fachdienst Planung und Stadtentwicklung  
in Zusammenarbeit mit:  
Planconcept Nachtigall

Stand 03/22

Blatt 1: vorhabenbezogener Bebauungsplan Nr. 150 "Wohnquartier Im Vogeldreisch"

Blatt 2: Vorhaben- und Erschließungsplan als Bestandteil des vorhabenbezogenen Bebauungsplans Nr. 150