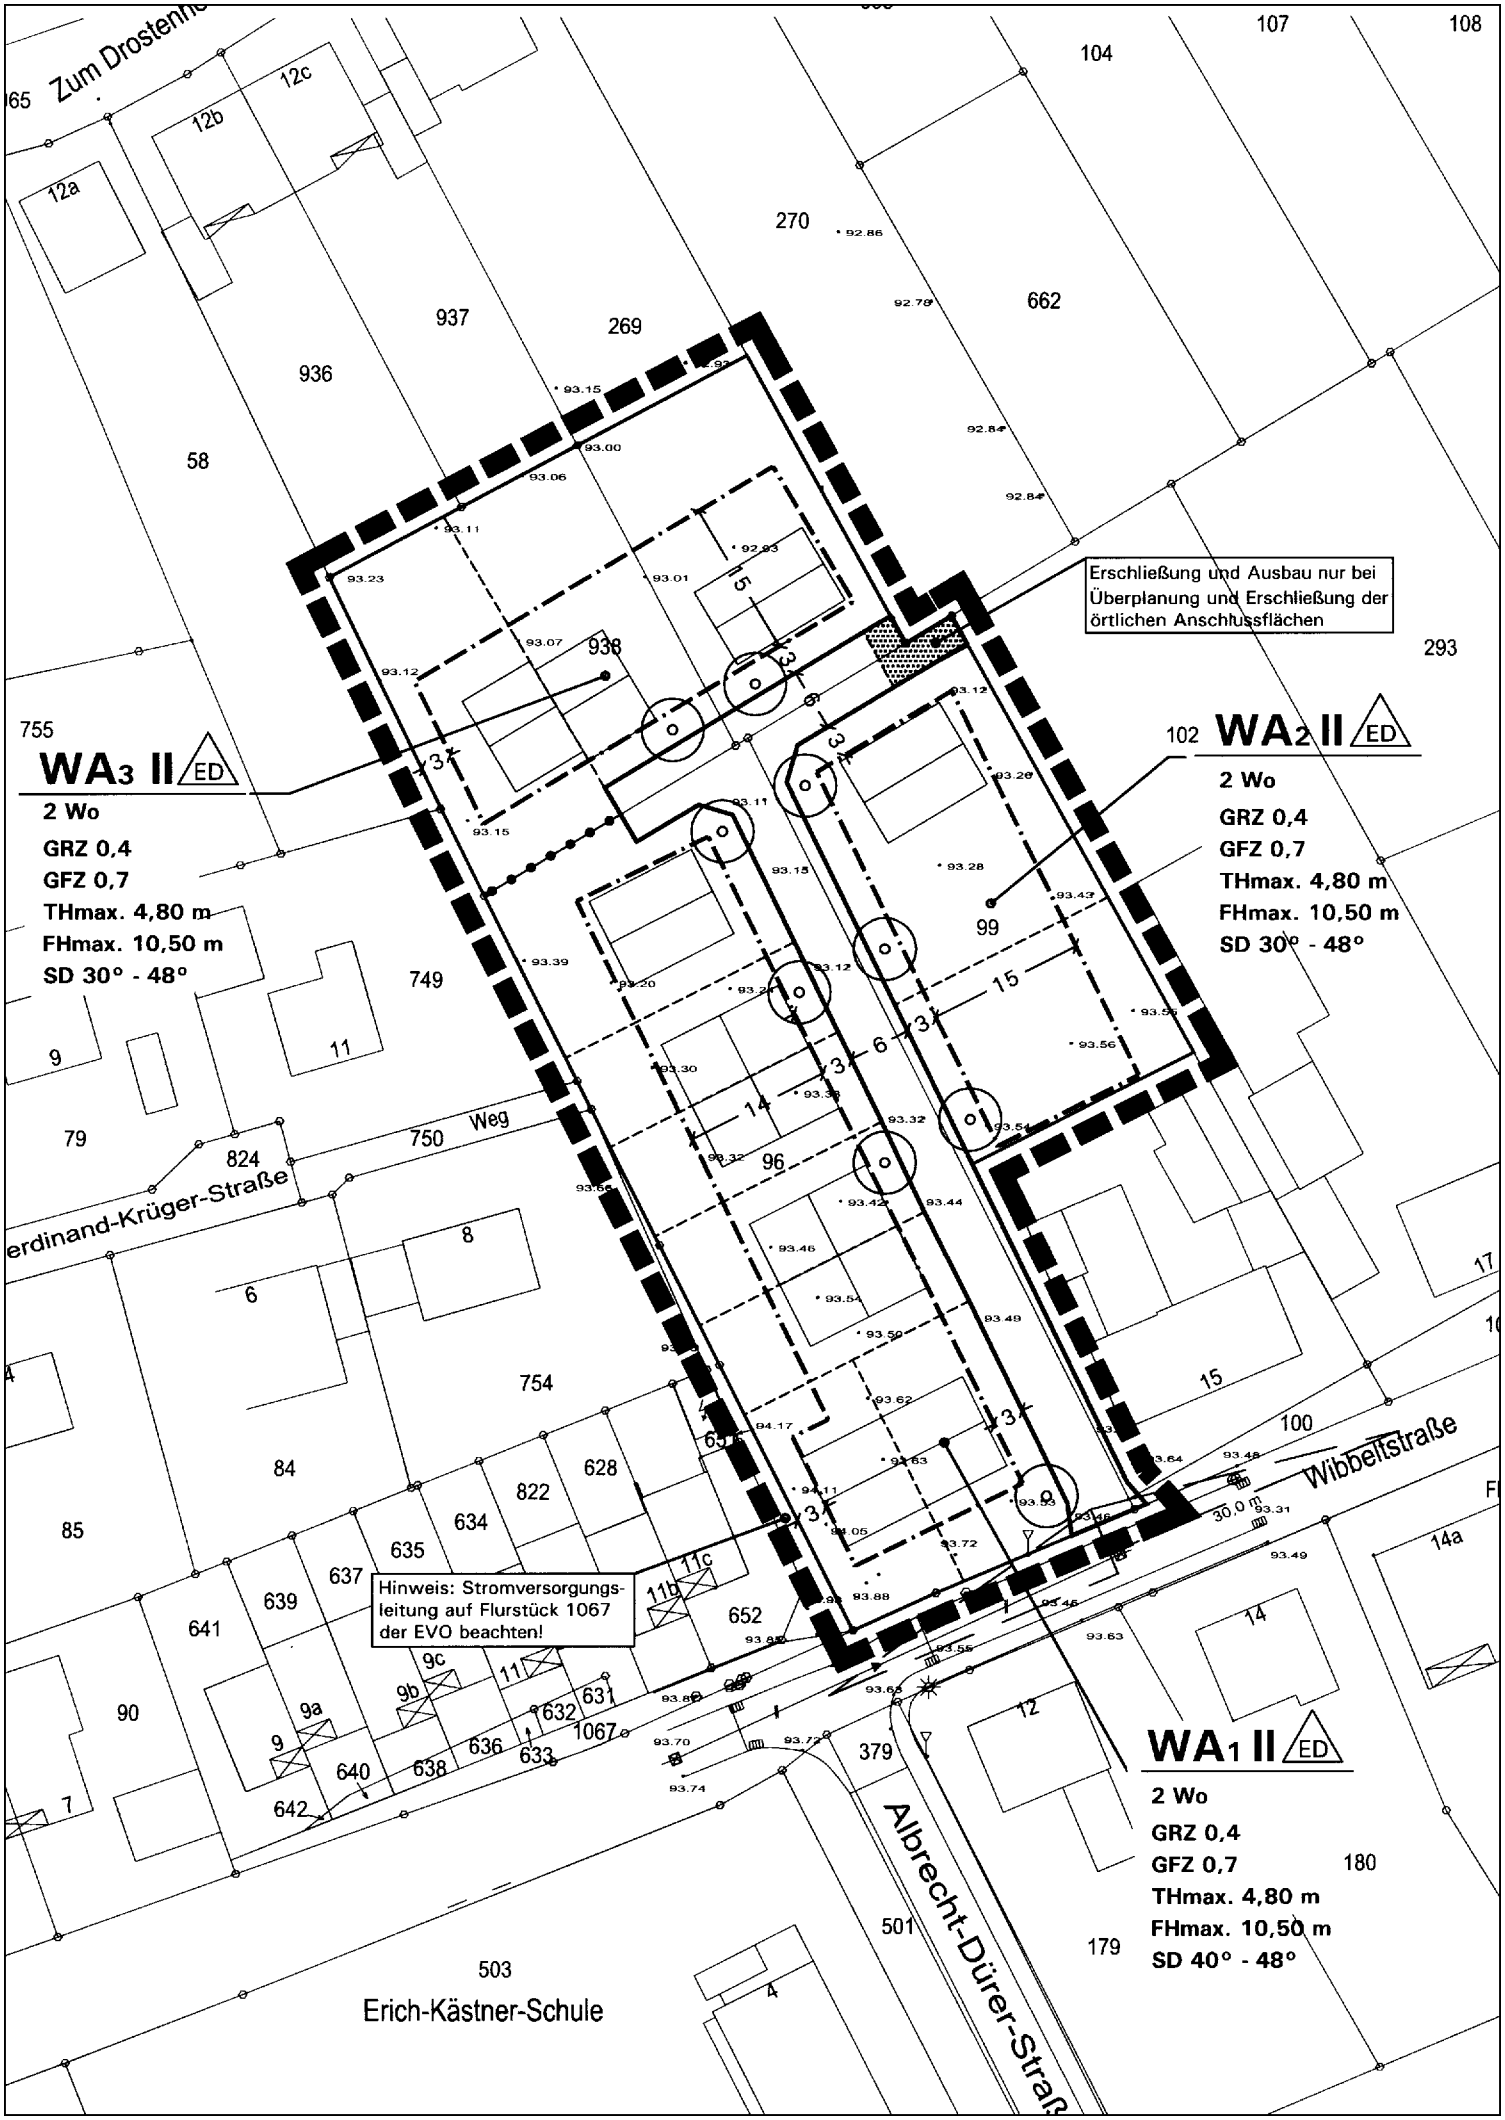

Zum Drostenh
Erschließung und Ausbau nur bei Überplanung und Erschließung der örtlichen Anschlussflächen
WA3 II ED
2 Wo
GRZ 0,4
GFZ 0,7
THmax. 4,80 m
FHmax. 10,50 m
SD 30° - 48°
WA2 II ED
2 Wo
GRZ 0,4
GFZ 0,7
THmax. 4,80 m
FHmax. 10,50 m
SD 30° - 48°
WA1 II ED
2 Wo
GRZ 0,4
GFZ 0,7
THmax. 4,80 m
FHmax. 10,50 m
SD 40° - 48°
Hinweis: Stromversorgungsleitung auf Flurstück 1067 der EVO beachten!
erdinand-Krüger-Straße
Wibbeltstraße
Albrecht-Dürer-Straß
Erich-Kästner-Schule