


NORDRING

BERLINER RING



WARENDORFER STR. L 793

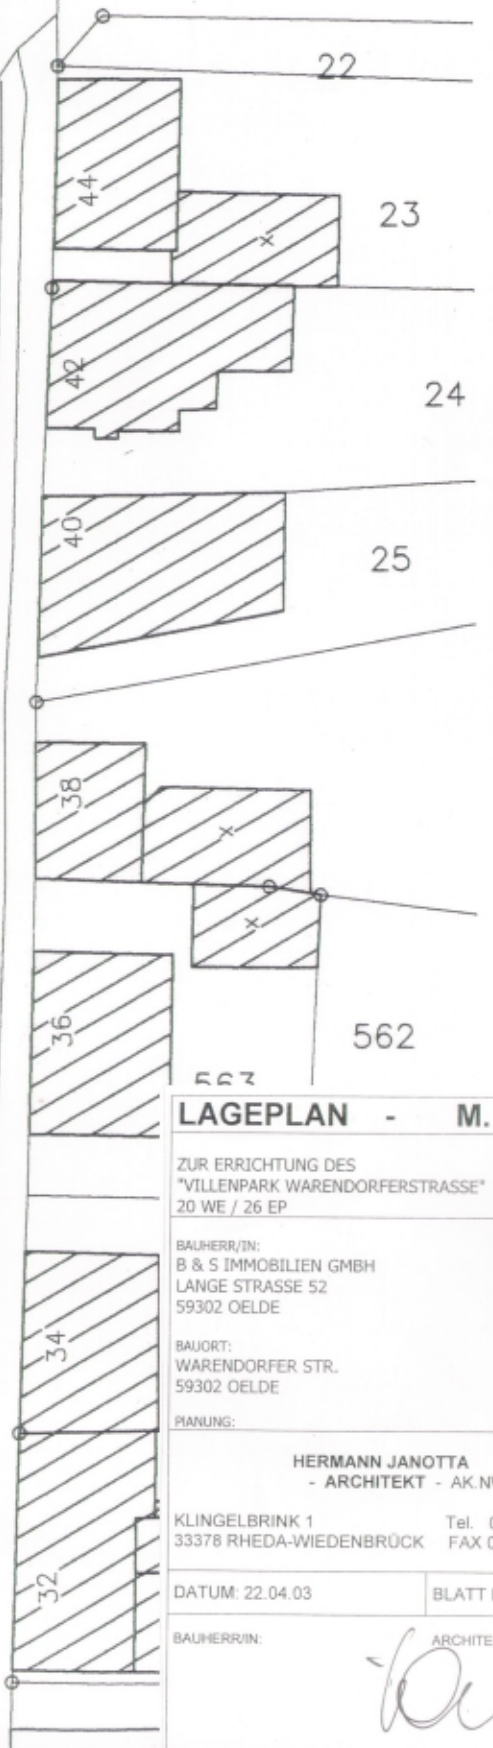

LAGEPLAN - M. 1:500

ZUR ERRICHTUNG DES "VILLENPARK WARENDORFERSTRASSE" 20 WE / 26 EP

BAUHERR/IN: B & S IMMOBILIEN GMBH LANGE STRASSE 52 59302 OELDE

BAUORT: WARENDORFER STR. 59302 OELDE

PLANUNG:

HERMANN JANOTTA - ARCHITEKT - AK. NW.2406 F

KLINGELBRINK 1 Tel. 05242-2211 33378 RHEDA-WIEDENBRÜCK FAX 05242-2212

DATUM: 22.04.03 BLATT NR.1

BAUHERR/IN: ARCHITEKT: