


VILLENPARK " WARENDORFERSTRASSE "



Strassenansicht

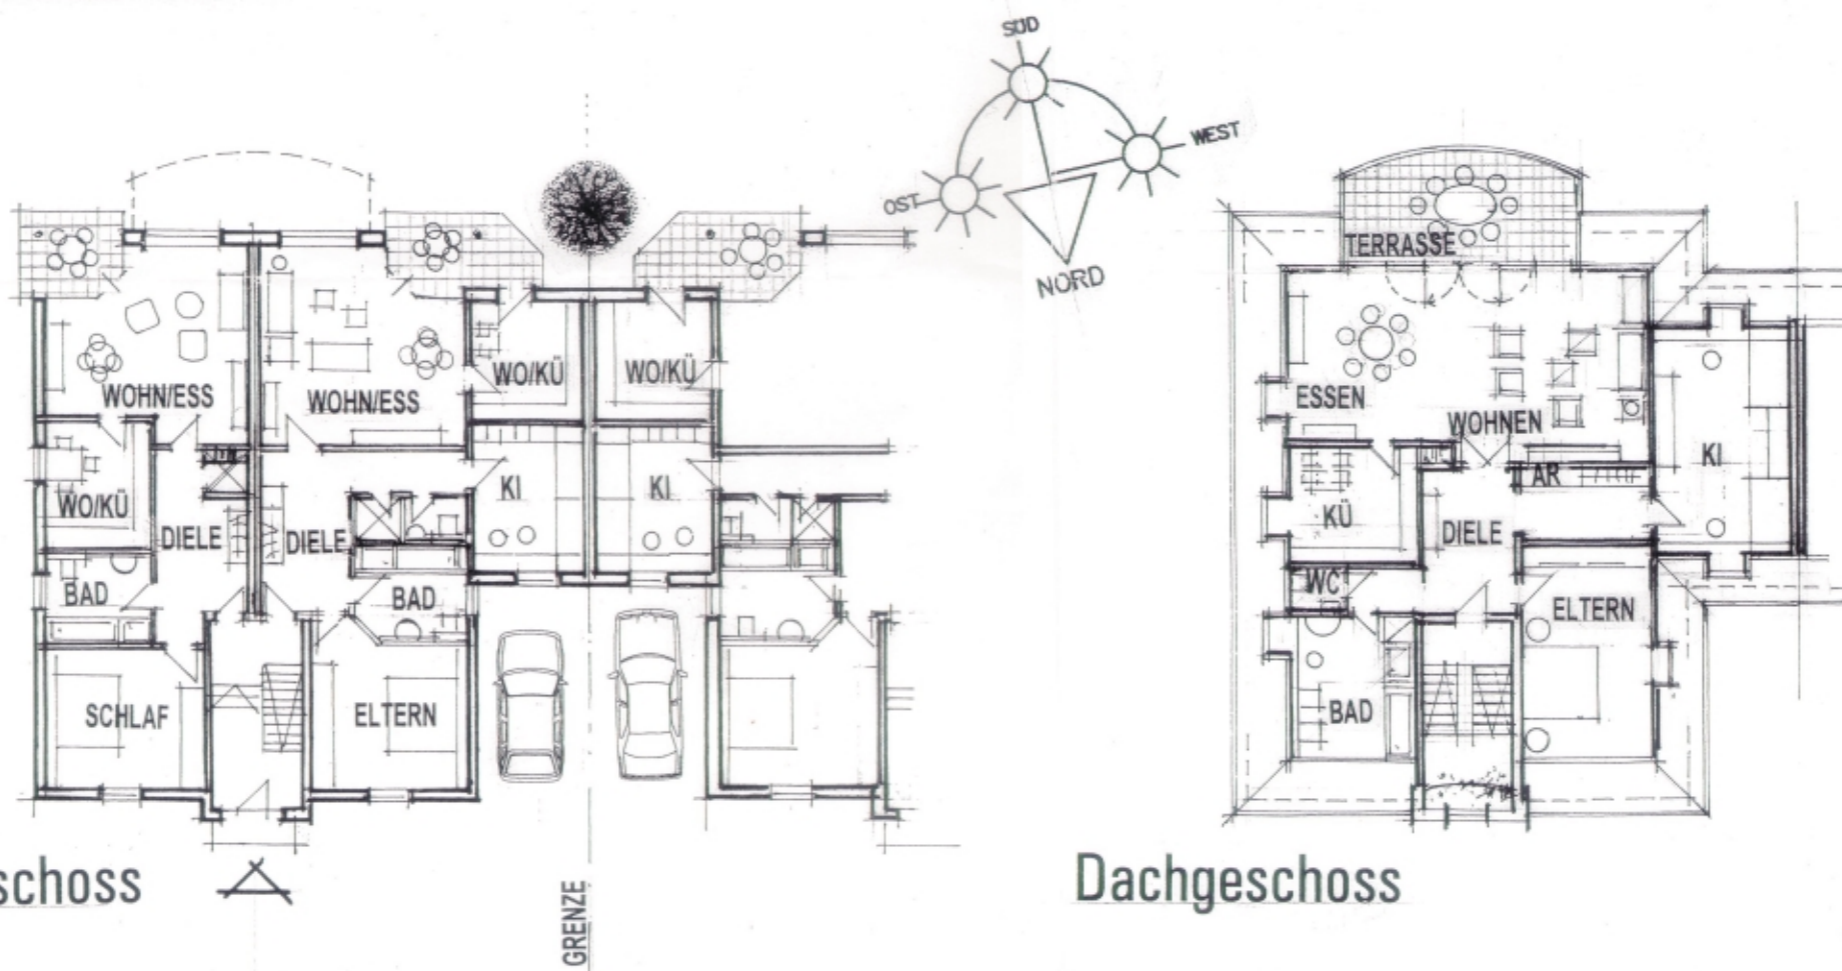

Erd-Obergeschoss

Dachgeschoss

VORENTWURF - M. 1:200

ZUR ERRICHTUNG DES
"VILLENPARK WARENDORFERSTRASSE"
20 WE / 26 EP

BAUHERR/IN:
B & S IMMOBILIEN GMBH
LANGE STRASSE 52
59302 OELDE

BAUORT:
WARENDORFER STR.
59302 OELDE

PLANUNG:

HERMANN JANOTTA
- ARCHITEKT - AK.NW.2406 F

KLINGELBRINK 1 Tel. 05242-2211
33378 RHEDA-WIEDENBRÜCK FAX 05242-2212

DATUM: 22.04.03

BLATT NR.1

BAUHERR/IN:

ARCHITEKT: