


Flur 149

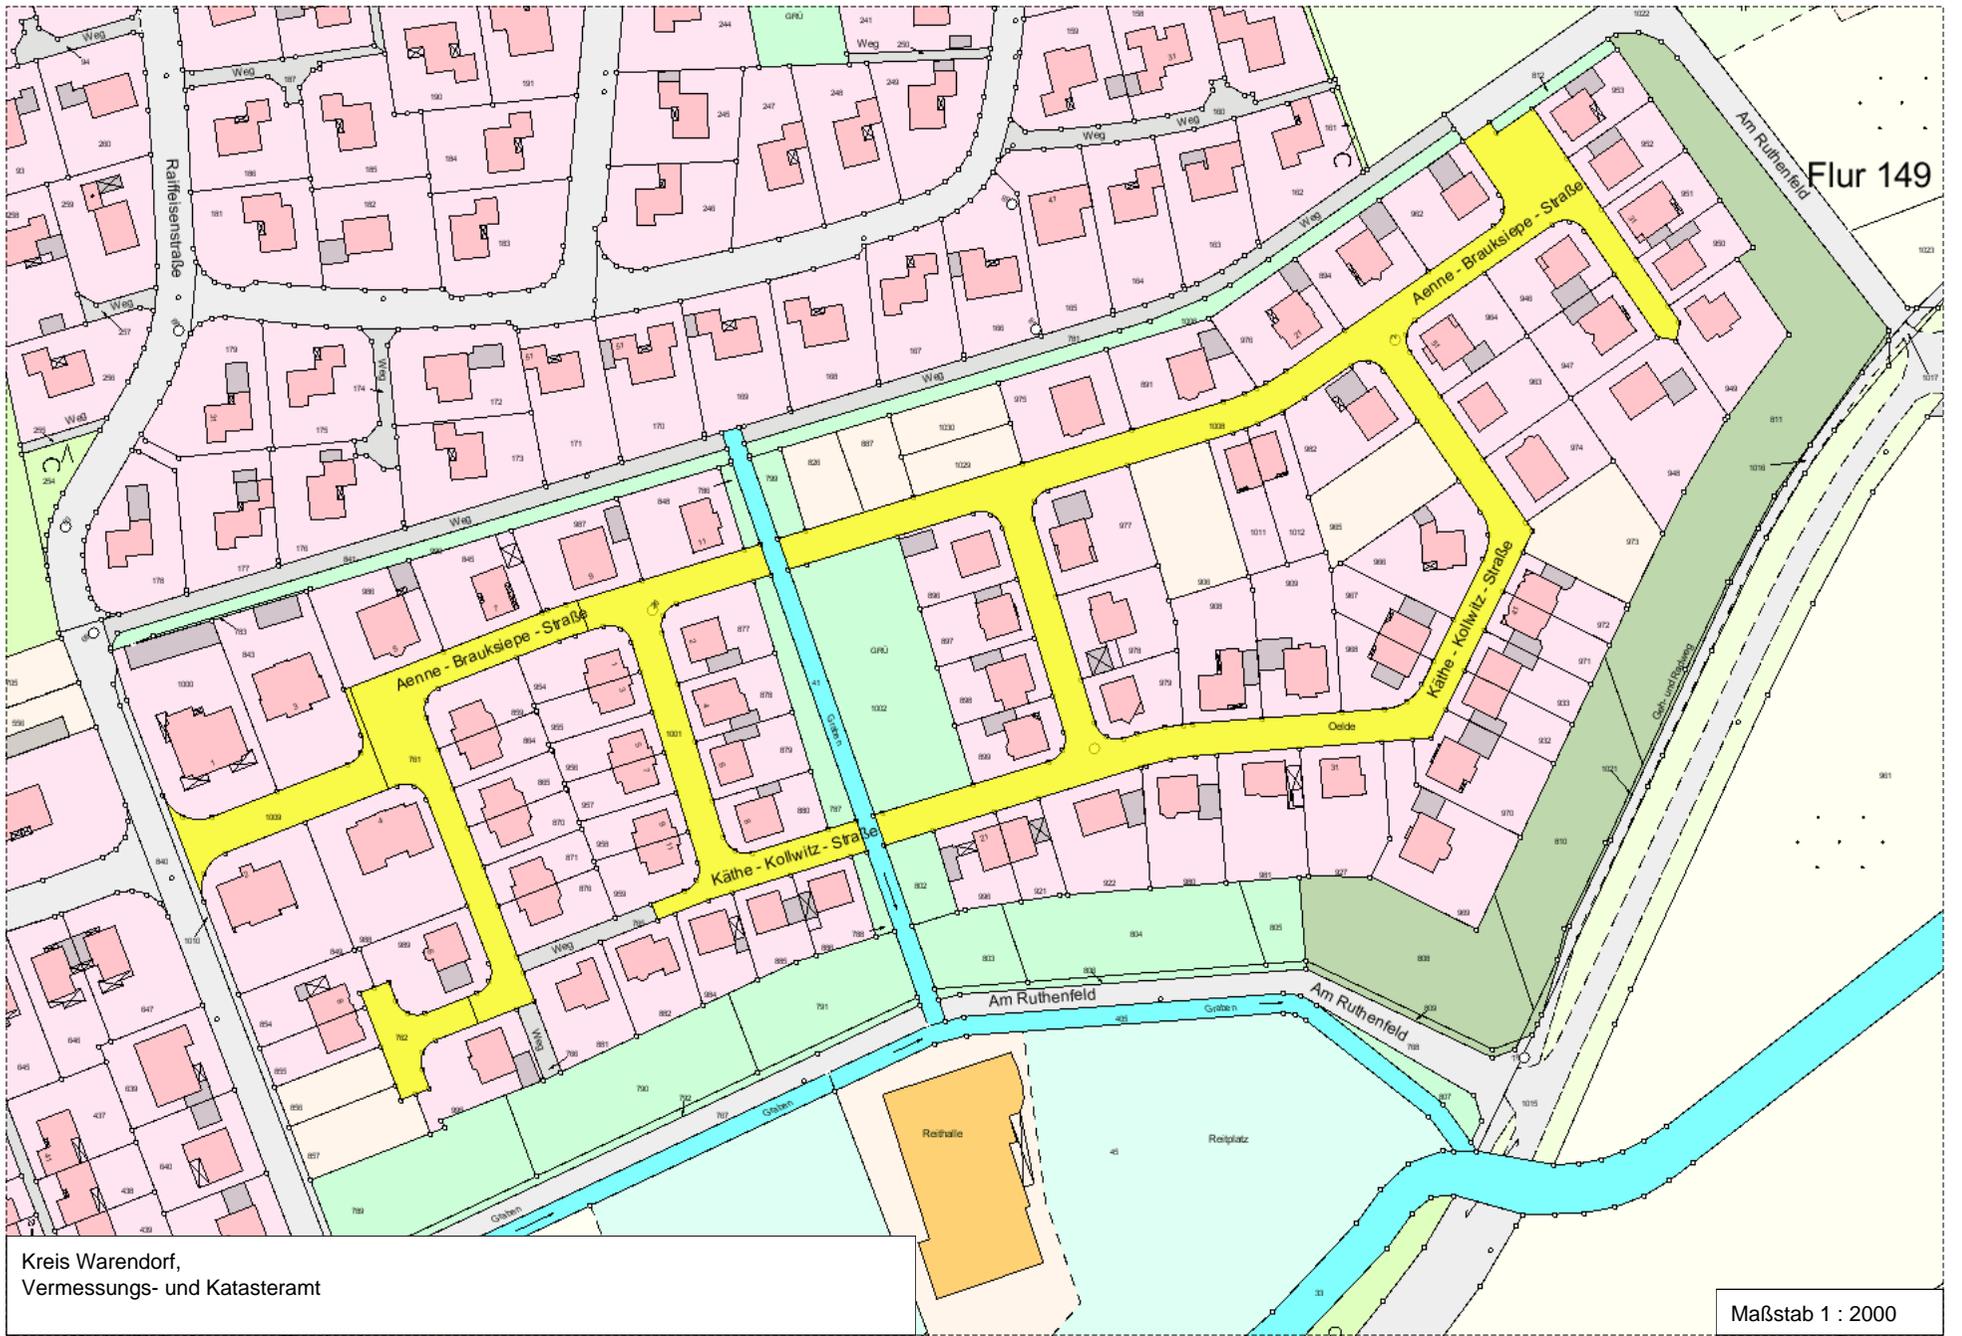

Kreis Warendorf,  
Vermessungs- und Katasteramt

Maßstab 1 : 2000