


Anlage:

Interregionales Gewerbe- und Industriegebiet Marburg „AUREA“, hier: 2. Bauabschnitt
- Bebauungsplan Nr. 105 „AUREA“ der Stadt Oelde

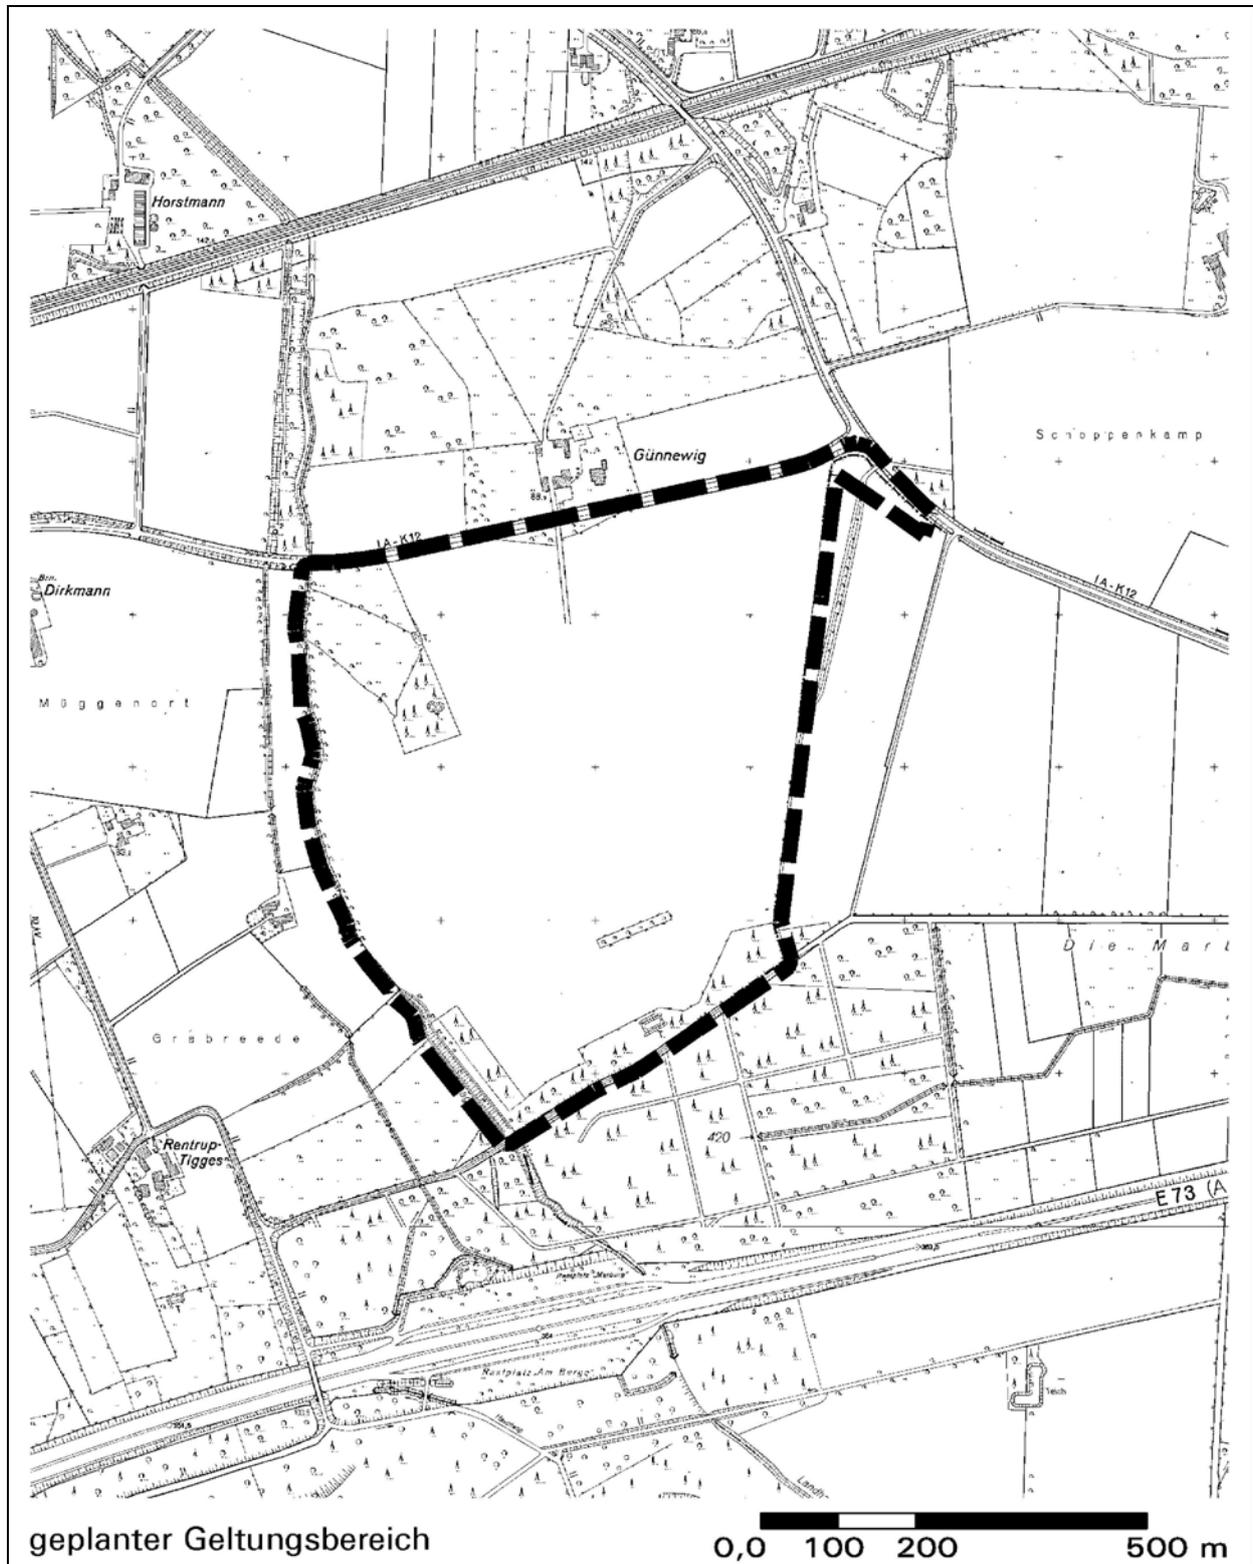

Übersichtsplan - ohne Maßstab