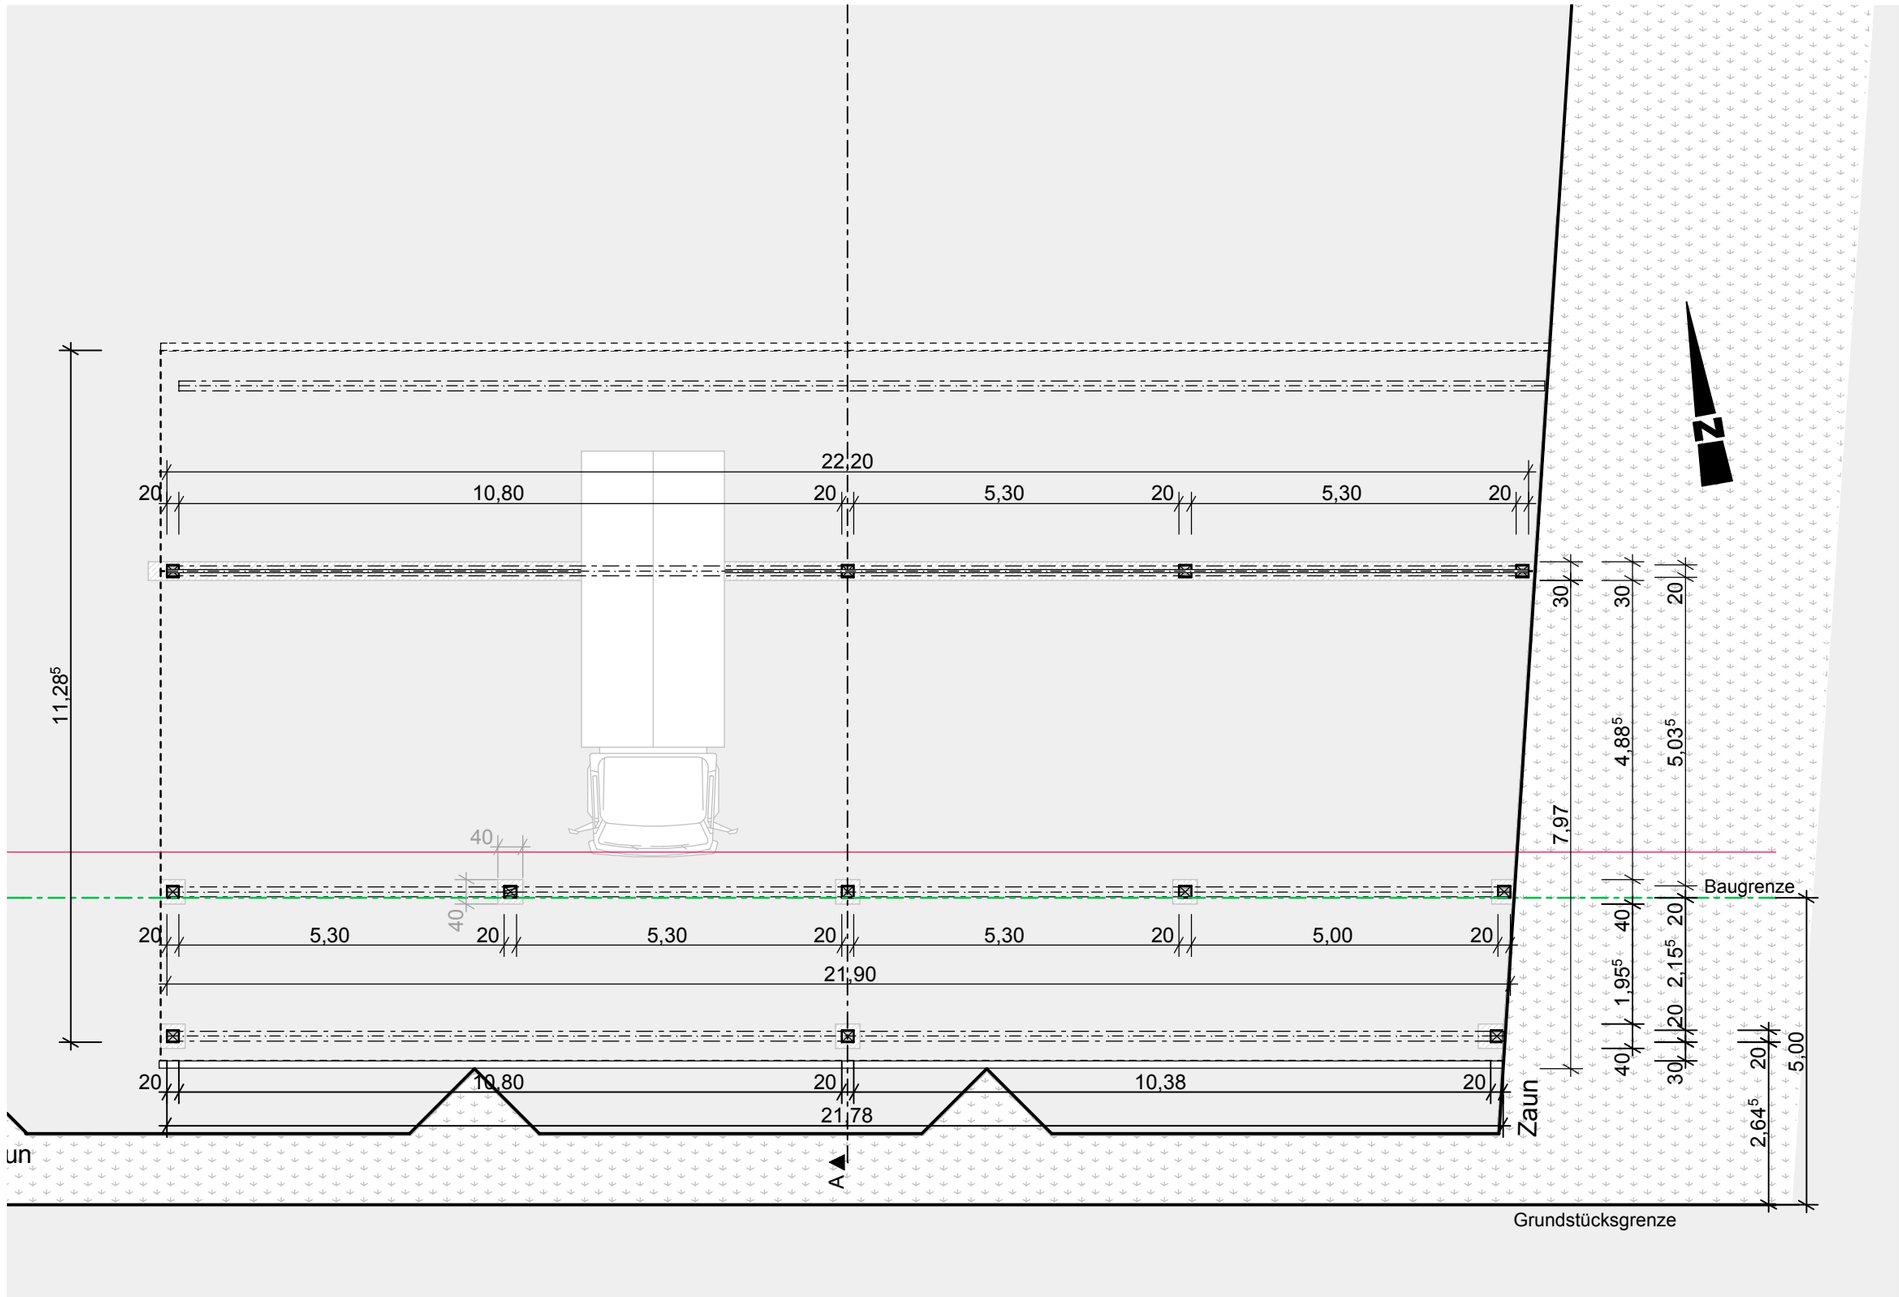

MITGLIED AKNW
ARCHITEKT DINO LILGE
AM MARKT 10, 59302 OELDE

BAUZEICHNUNG
M. 1:100

BAUVORHABEN

ERRICHTUNG EINES UNTERSTANDES

BAUHERR

THEODOR HIEGEMANN
KIRCHSTRASSE 26, 59302 OELDE- STROMBERG

BAUORT

AM LANDHAGEN 80, 59302 OELDE

ERSTELLT : **06.06.2007** GEZ. : **J.S.** BLATT : 1 / 5

ARCHITEKT : BAUHERR :