


Grobes Raumkonzept zur Nutzung des Obergeschosses für die Gesamtausstellung (inklusive Wetterstudio)

Vorschlag Exponat-Verteilung
Stand 08.09.2011

- (1) Windmaschine
- (2) Windmesser, mobil
- (3) Windmesser, Klass.
- (4) Luftdruckkuppel
- (5) Barometer, Klass.
- (6) Temperaturmaschine
- (7) Interaktives Thermometer
- (8) Thermometer, Klass.
- (9) Niederschlags-Drehscheibe
- (10) Wolkenhyphen-Grafik
- (11) Hygrom. & Niederschlagsm.
- (12) Wolken-Film
- (13) * Messstation
- (14) Messdaten-Terminal
- (15) Wetter-Tafel
- (16) Wetterstudio, "Wolke 7"
- (17) Podest Wetter-Tagebuch
- (18) Klimaschutz-Waage & Objekte
- (19) Klimawandel-Weikarte
- (20) Präno-Jahreszeiten-Uhr

	Niederschlag
	Temperatur
	Luftdruck
	Wind
	Klima
	Wetter

Podest ("Hochbett")

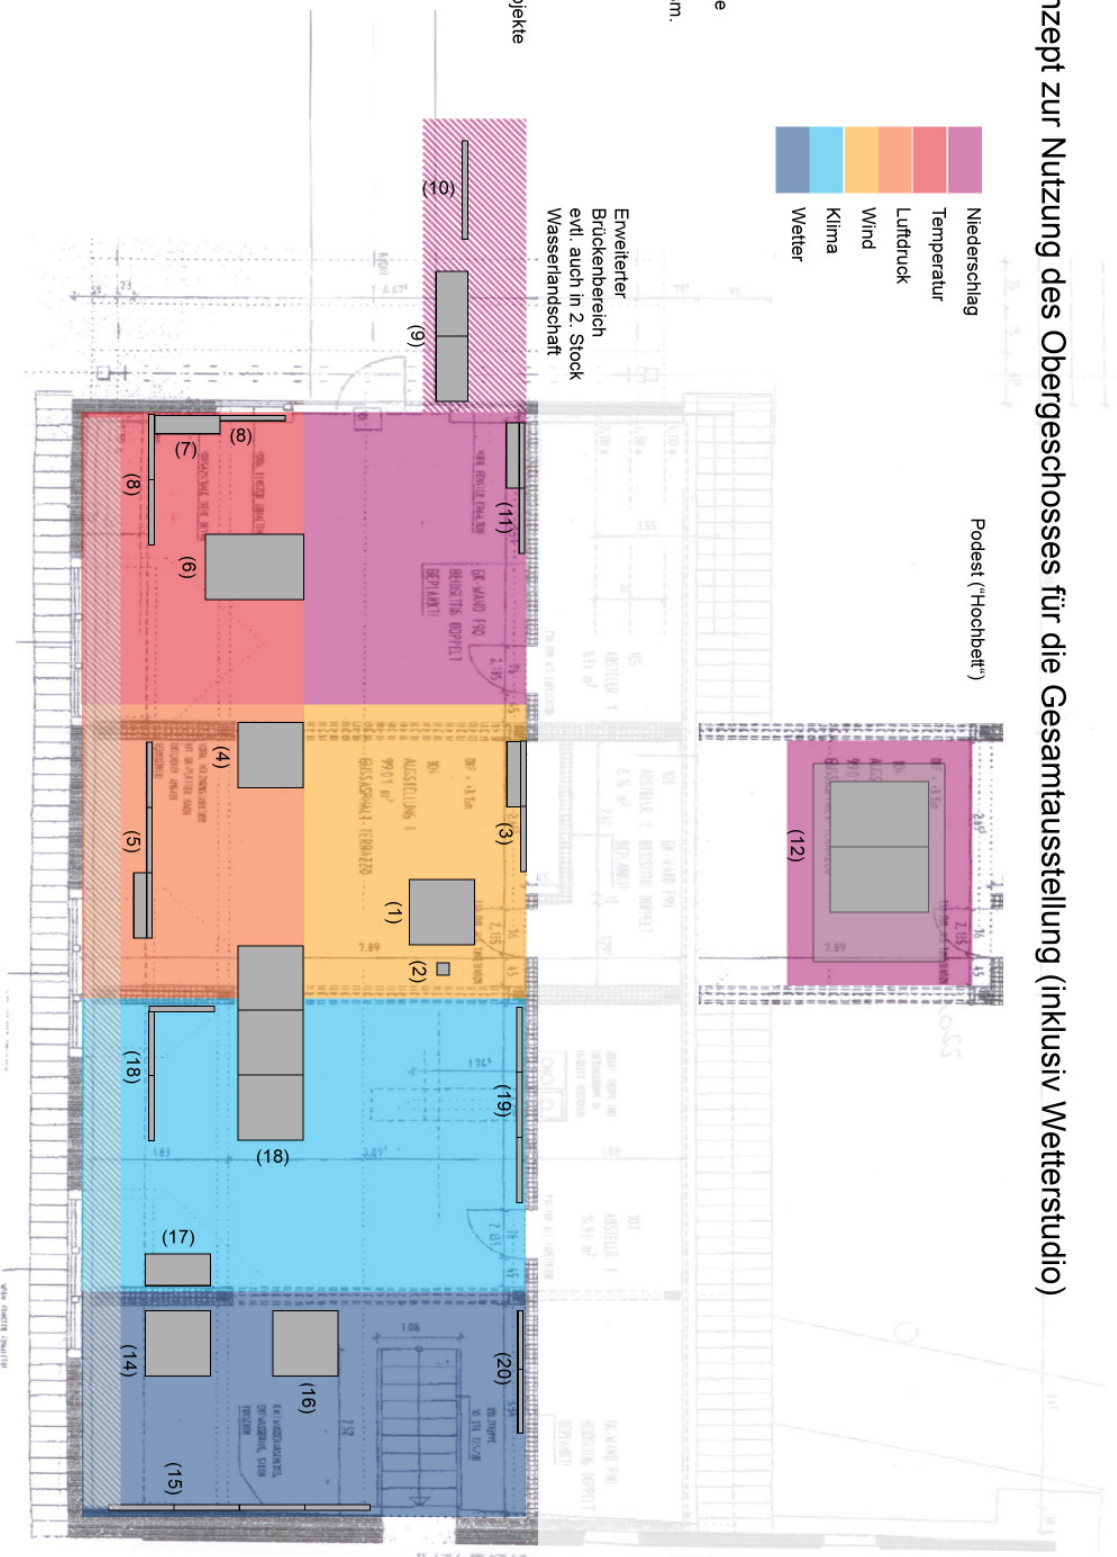

* Extern:
(13) Messstation

Zur Orientierung:
Raumbreite: ca. 370 cm

