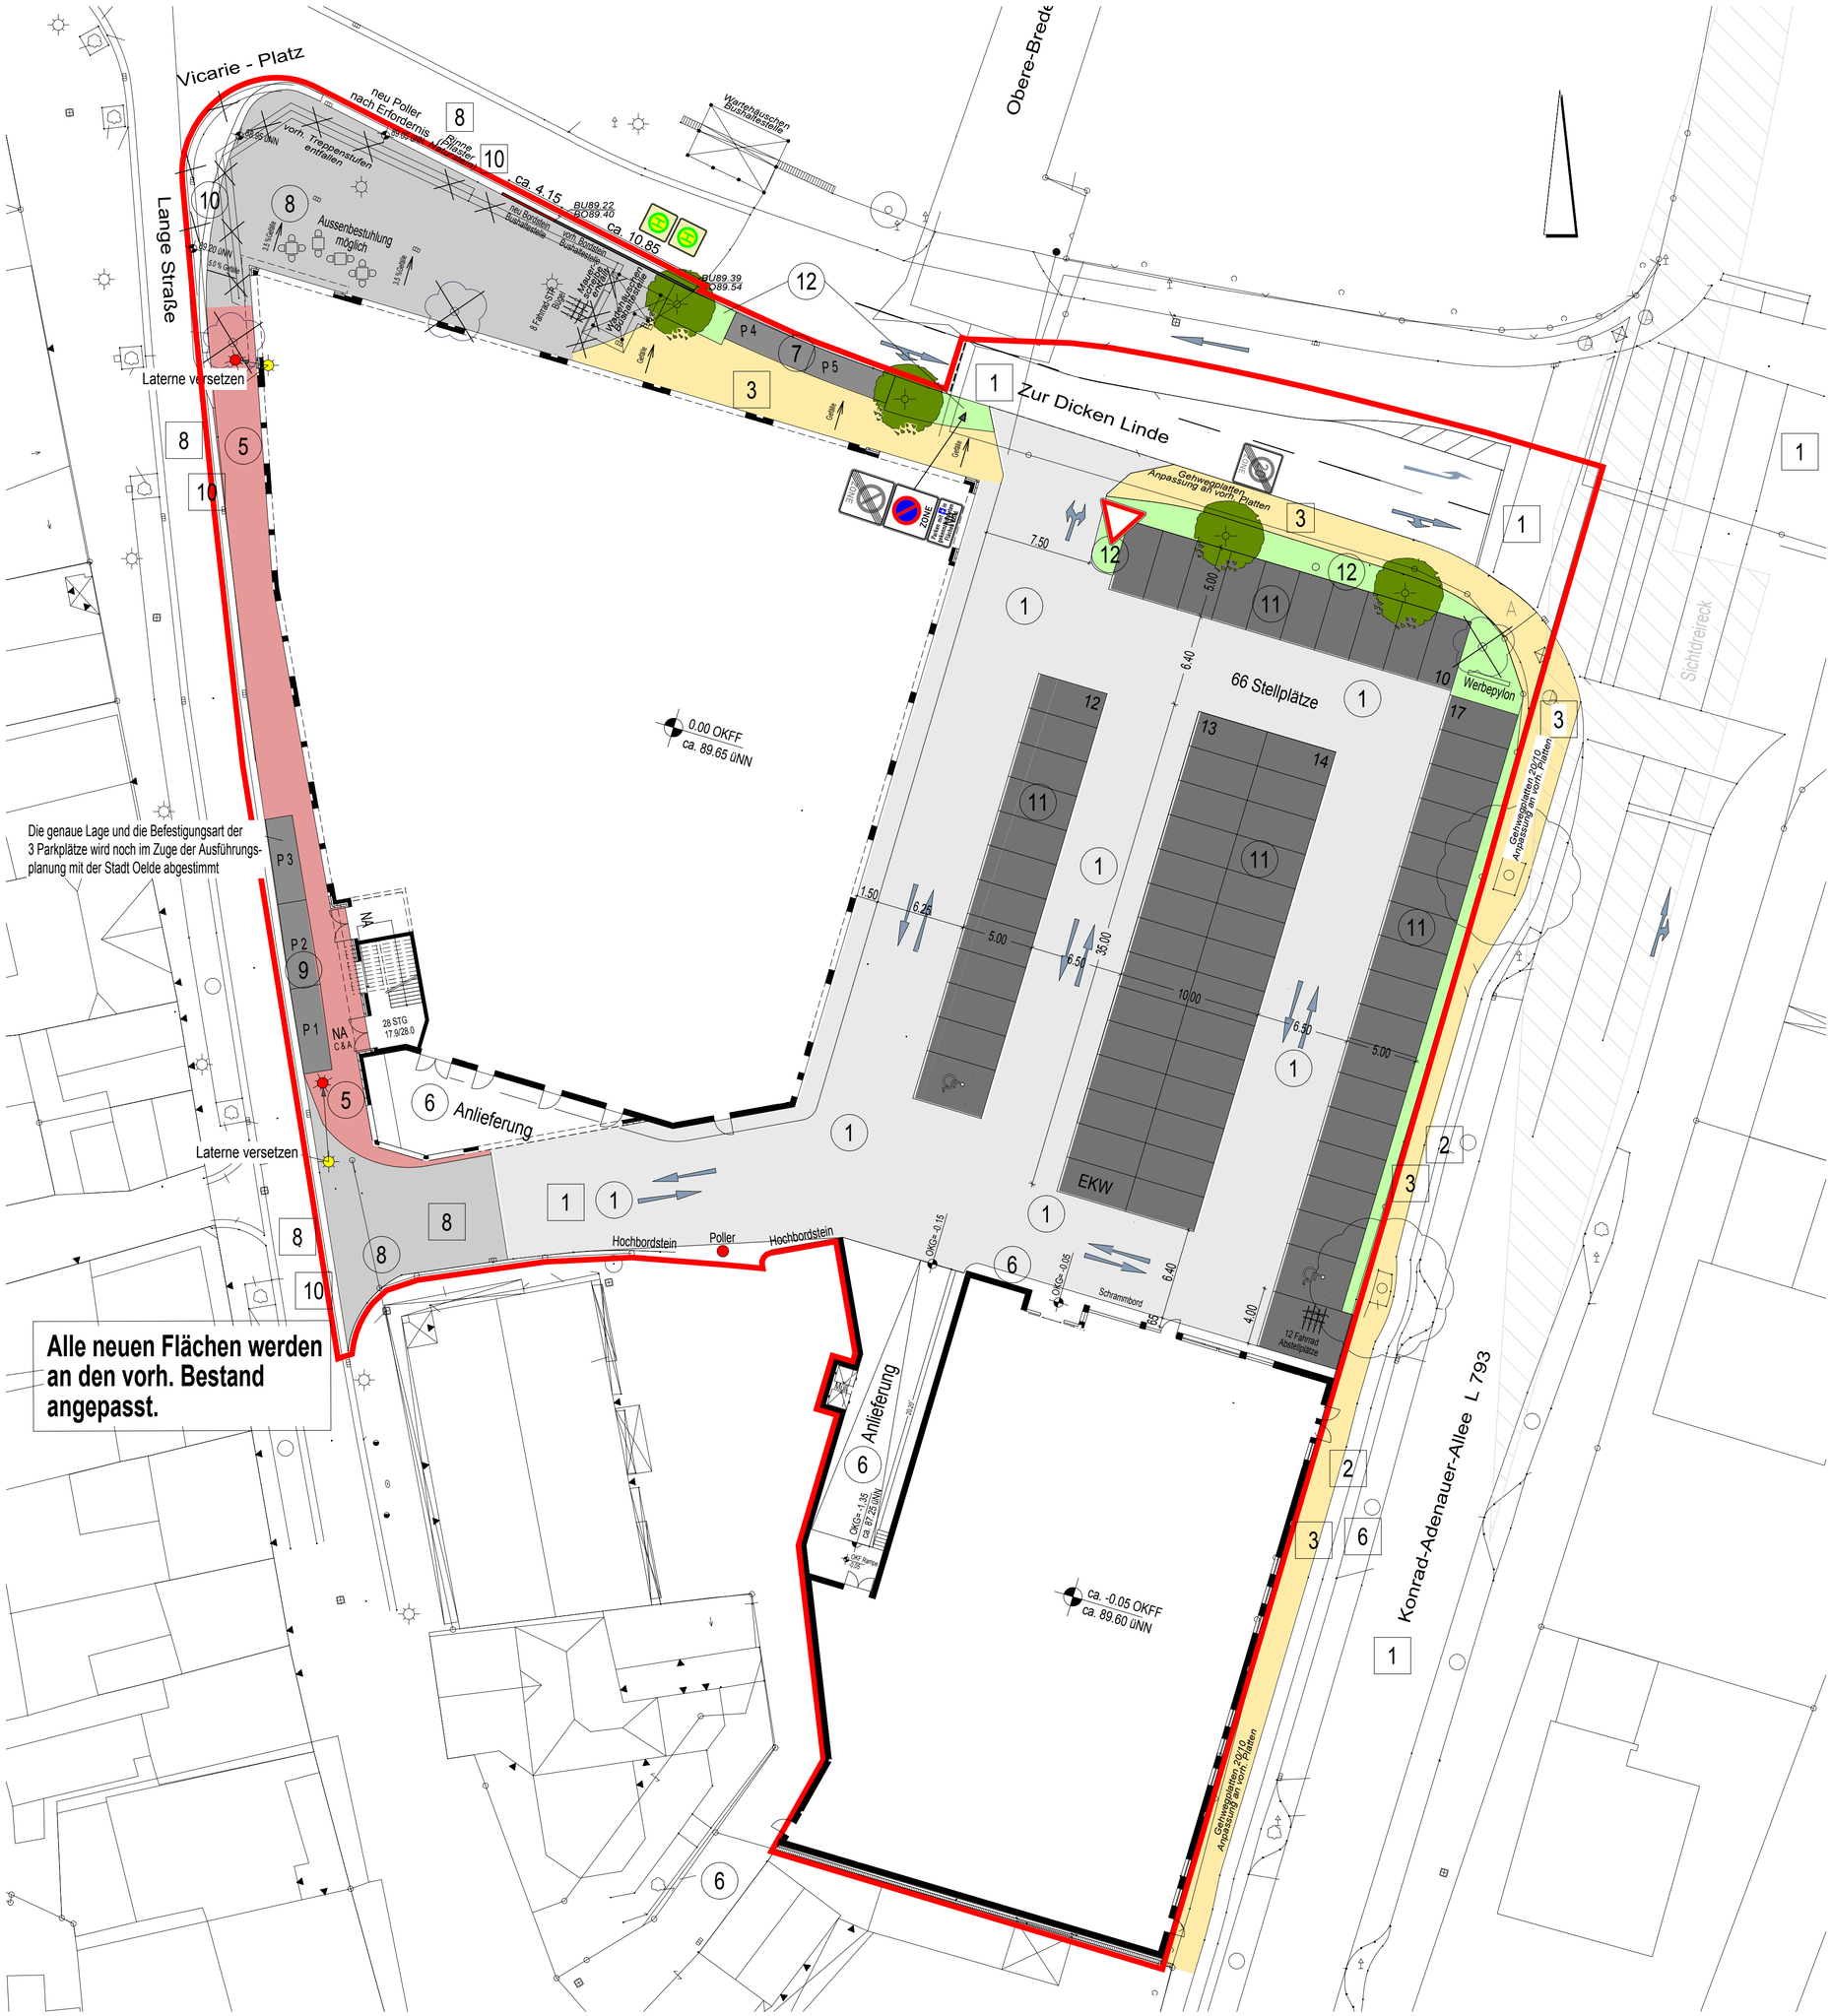

LEGENDE

geplant:		vorhanden:	
1	Asphalt	1	Asphalt
2	Radweg (Betonsteinpfl. rot)	2	Radweg (Betonsteinpfl. rot)
3	Gehwegplatten 20/10	3	Gehwegplatten 20/10
4	Gehwegplatten (rechteckig)	4	Gehwegplatten (rechteckig)
5	Klinker (rot)	5	Klinker (rot)
6	Betonsteinpflaster (grau)	6	Betonsteinpflaster (grau)
7	Verbundsteinpflaster	7	Verbundsteinpflaster
8	Naturstein (Kleinpflaster)	8	Naturstein (Kleinpflaster)
9	Naturstein (Großpflaster)	9	Naturstein (Großpflaster)
10	Rinne Naturstein (Großpflaster / Läufer)	10	Rinne Naturstein (Großpflaster / Läufer)
11	Pflaster anthrazit (gem. MBB - Netto)		
12	Grünbeet mit Immergrünen Bodendeckern (6 Stck./m², 2x verpflanzt, 30 -40 cm mit 8-10 cm starken Rindenmulchschicht.) Grünanlagenpflege 3x innerhalb einer Wachstumsperiode (1Jahr) mit erforderlichenfalls Nachpflanzung	12	Grünbeet

gepl. Baum, heimischer Baum, klein kronig, 2x verpflanzt, Stammdurchmesser 10-12 cm (z.B. Ahorn)

vorh. Baum

vorh. Baum entfällt

Abbruch

0.00 OKFF / 89.60 üNN — gepl. Höhen

vorh. Straßenbeleuchtung

versetzte Straßenbeleuchtung

zu versetzende Straßenbeleuchtung

Parkplatz Ausleuchtung im Rahmen der gesetzlichen Vorschriften

= Geltungsbereich

Anlage zum Durchführungsvertrag

Plannummer	Gebäude	Verfasser		LPH	Inhalt		Ebene	Plannummer			Index		Status
		A	R	3	L	A	0	2	1	2	0	0	

STADT OELDE
Neubau
Geschäftszentrum Vicarieplatz

59302 Oelde

Bauherr :
HBB Gewerbebau
Projektgesellschaft achtundsiebzig mbH & Co.KG
Brooktorkai 22
20457 Hamburg
Tel. 040 / 600 907 - 0
Fax 040 / 600 907 - 499

Architekt :
nhp partnership
Bitinger Bernard Dale
Wesonsser Landstr. 2
D-21217 Seevetal
Telefon 040/7691649-0
Telefax 040/7691649-20
Datum/Unterschrift:

Fachplaner :
nhp partnership
Bitinger Bernard Dale
Wesonsser Landstr. 2
D-21217 Seevetal
Telefon 040/7691649-0
Telefax 040/7691649-20
Datum/Unterschrift:

Planinhalt: Lageplan Erschließungsanlagen

Anlage 6 zum Durchführungsvertrag

Proj.Nr.	Bearbeiter	Maßstab	Format	Plan erstellt am
21-193	DU/Stf sku	1 : 250		07.09.2011

Plannummer	Gebäude	Verfasser		LPH	Inhalt		Ebene	Plannummer			Index		Status
		A	R	3	L	A	0	2	1	2	0	0	

Copyright alle Rechte der HCAI vorbehalten
§ 247 - 252 ROM

H/B = 594 / 700 (0.42m²)

Allplan 2011