


Mit der Planung bin ich einverstanden  
*[Signature]*  
 Oelde, 20.10.11

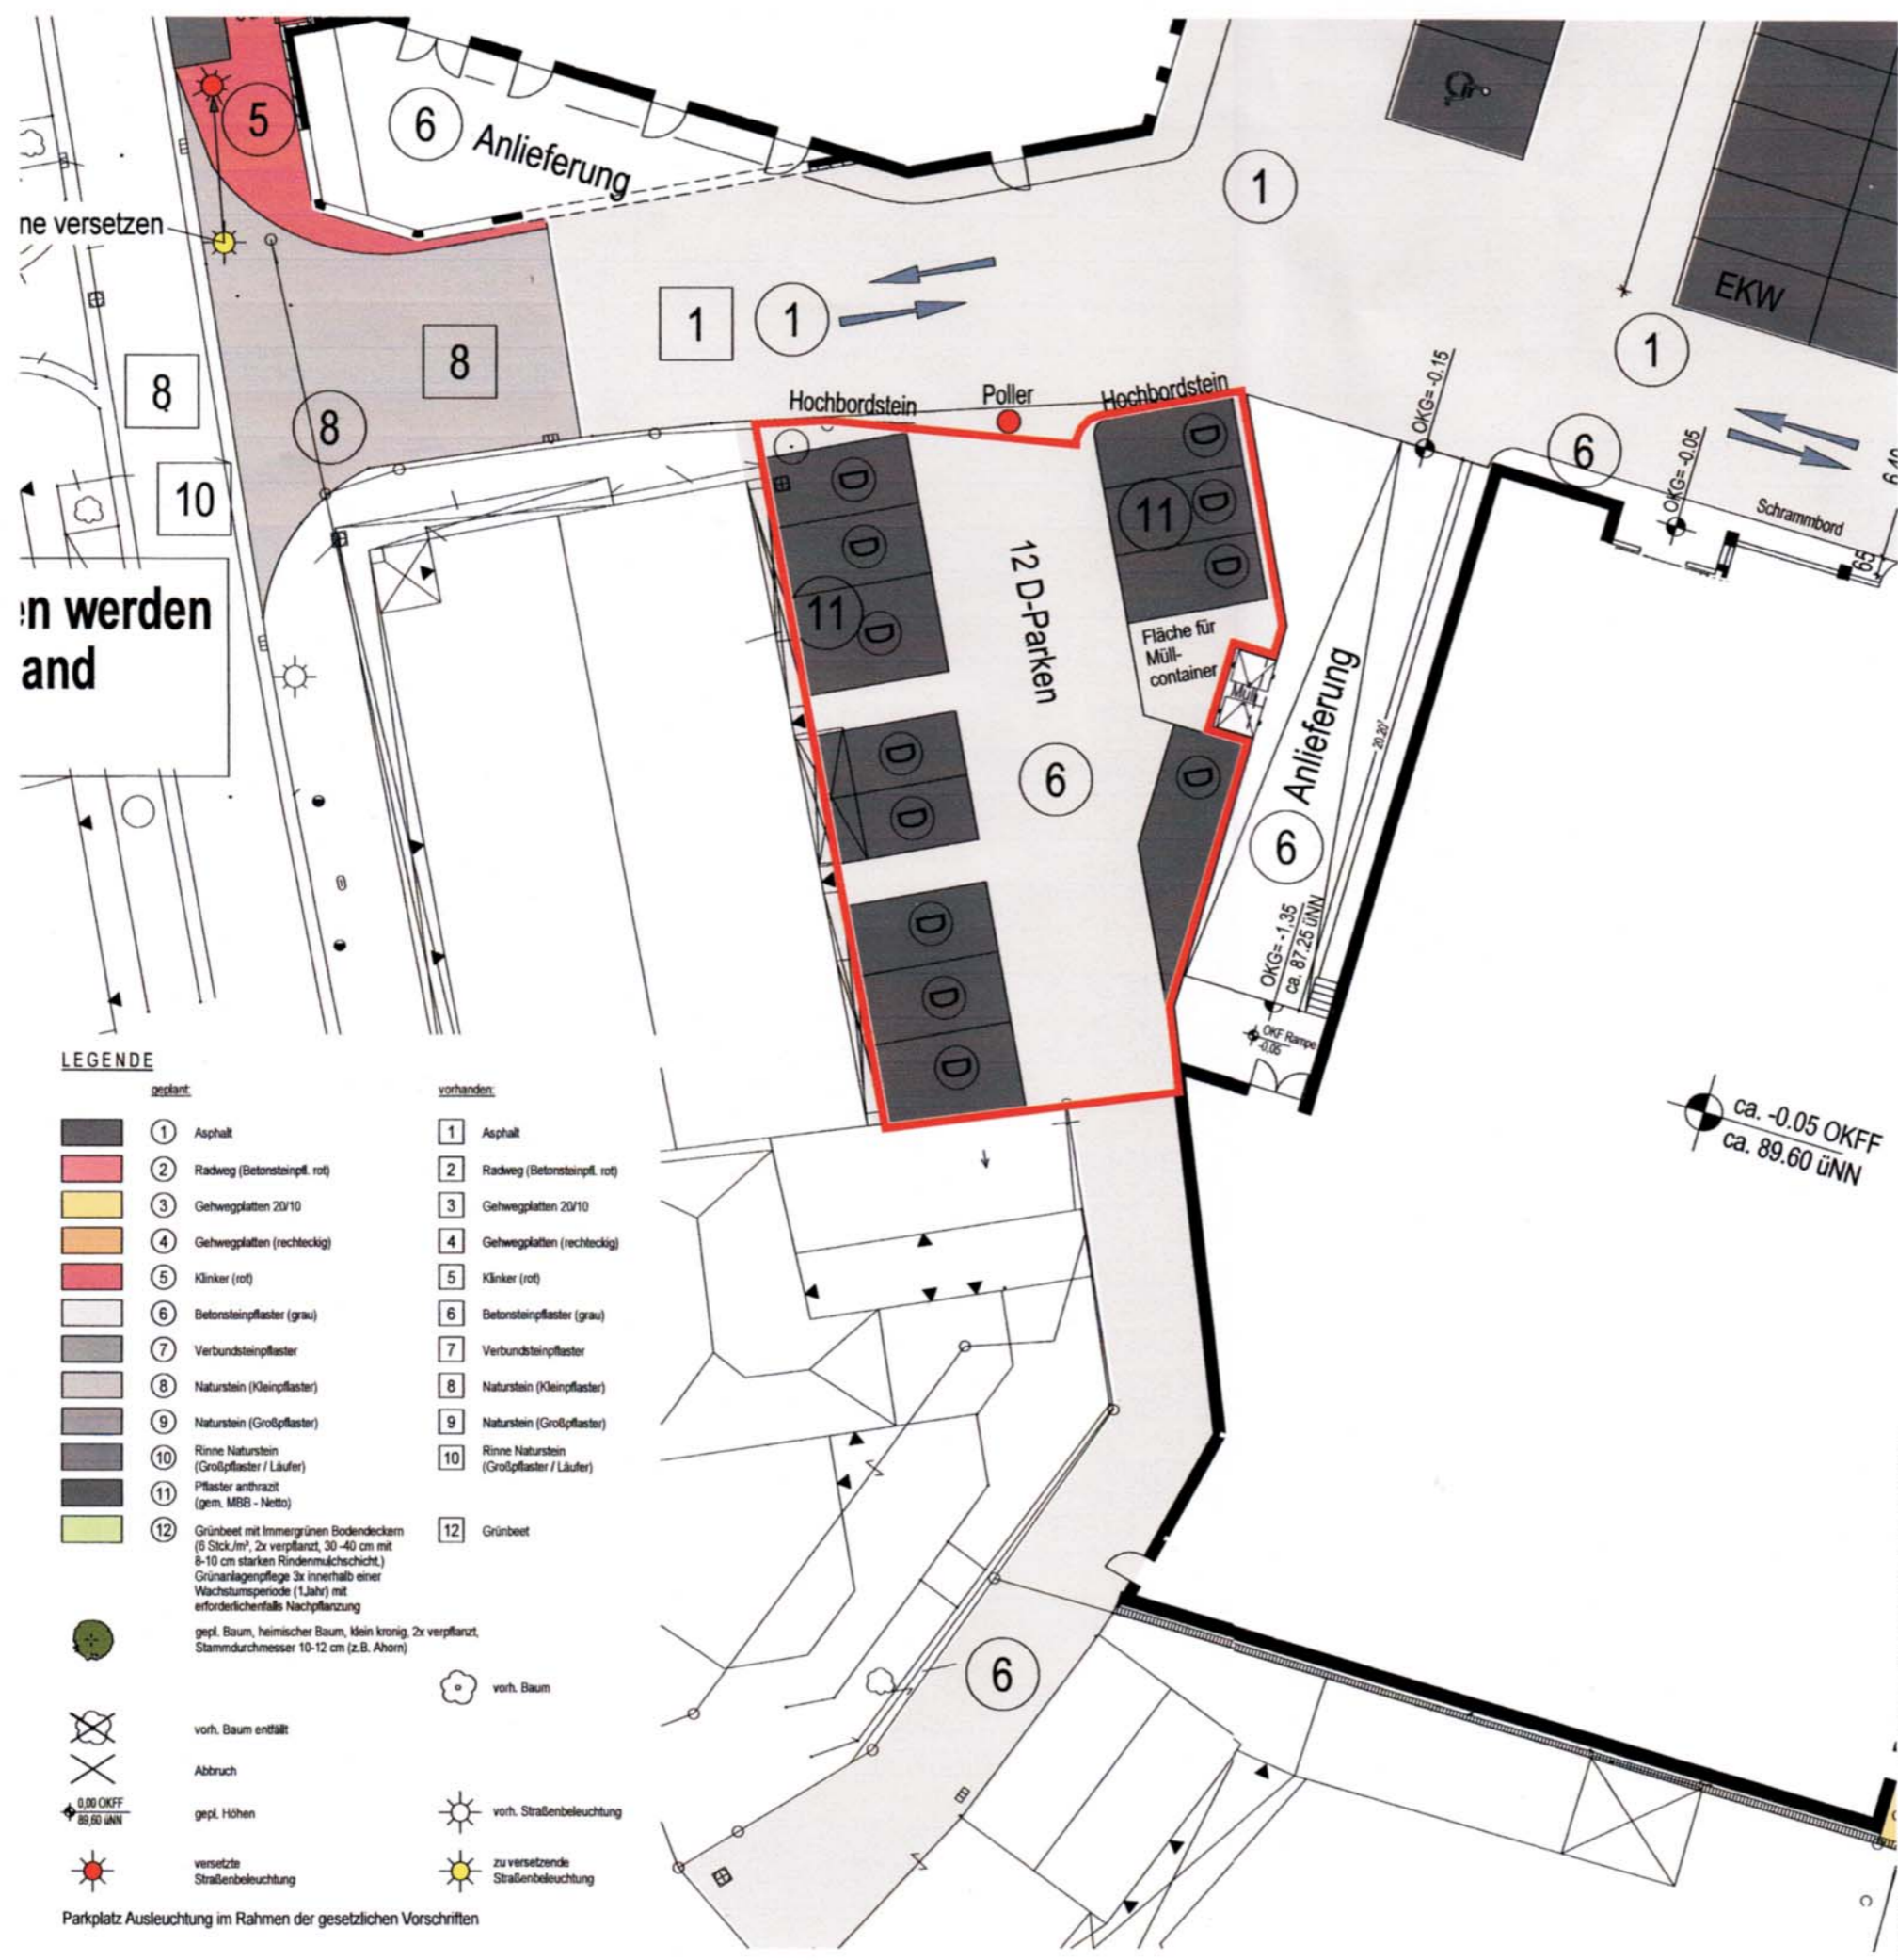

ne versetzen

in werden and

**LEGENDE**

- |  |  |
|--|--|
| <b>geplant:</b>  | <b>vorhanden:</b>                          |
| ① Asphalt  | ① Asphalt                                  |
| ② Radweg (Betonsteinpfl. rot)  | ② Radweg (Betonsteinpfl. rot)              |
| ③ Gehwegplatten 20/10  | ③ Gehwegplatten 20/10                      |
| ④ Gehwegplatten (rechteckig)   | ④ Gehwegplatten (rechteckig)               |
| ⑤ Klinker (rot)  | ⑤ Klinker (rot)                            |
| ⑥ Betonsteinpflaster (grau)  | ⑥ Betonsteinpflaster (grau)                |
| ⑦ Verbundsteinpflaster   | ⑦ Verbundsteinpflaster                     |
| ⑧ Naturstein (Kleinpflaster)   | ⑧ Naturstein (Kleinpflaster)               |
| ⑨ Naturstein (Großpflaster)  | ⑨ Naturstein (Großpflaster)                |
| ⑩ Rinne Naturstein (Großpflaster / Läufer)   | ⑩ Rinne Naturstein (Großpflaster / Läufer) |
| ⑪ Pflaster anthrazit (gem. MBB - Netto)  |  |
| ⑫ Grünbeet mit Immergrünen Bodendeckern (6 Stck/m², 2x verpflanzt, 30-40 cm mit 8-10 cm starken Rindenmuldschicht.) Grünanlagenpflege 3x innerhalb einer Wachstumsperiode (1 Jahr) mit erforderlichenfalls Nachpflanzung | ⑫ Grünbeet                                 |
| gepl. Baum, heimischer Baum, klein kronig, 2x verpflanzt, Stammdurchmesser 10-12 cm (z.B. Ahorn)   | vorh. Baum                                 |
| vorh. Baum entfällt  |  |
| Abbruch  |  |
| gepl. Höhen  | vorh. Straßenbeleuchtung                   |
| versetzte Straßenbeleuchtung   | zu versetzende Straßenbeleuchtung          |

Parkplatz Ausleuchtung im Rahmen der gesetzlichen Vorschriften



**—** = Geltungsbereich  
**D** = Dauerparkplätze

**Anlage zum Durchführungsvertrag**

Plannummer	Gebäude	Verfasser	LPH	Inhalt	Ebene	Plannummer	Index	Status
		A R	3	L A	0	2 1 3	0 0	

STADT OELDE  
 Neubau  
 Geschäftszentrum Vicarieplatz  
 59302 Oelde

Bauherr :  
**HBB Gewerbebau**  
 Projektgesellschaft achtundsiebzig mbH & Co.KG  
 Brooktorkai 22  
 20457 Hamburg  
 Tel. 040 / 600 907 - 0  
 Fax 040 / 600 907 - 499

**Architekt :**

Silber  
 Novak  
 Dufe  
 Wismarer Landstr. 2  
 D-21217 Seevetal  
 Telefon 040/769169-0  
 Telefax 040/769169-20

**Datum/Unterschrift:**

**Fachplaner :**

Silber  
 Novak  
 Dufe  
 Wismarer Landstr. 2  
 D-21217 Seevetal  
 Telefon 040/769169-0  
 Telefax 040/769169-20

**Datum/Unterschrift:**

**Stellplatzanlage Katterbach**  
 Anlage 8 zum Durchführungsvertrag

Proj.Nr.	21-193	Bearbeiter	DU/stf	Maßstab	1 : 250	Format	Plan erstellt am	07.09.2011
Plannummer	Gebäude	Verfasser	LPH	Inhalt <sup>skt</sup>	Ebene	Plannummer	Index	Status
		A R	3	L A	0	2 1 3	0 0	