
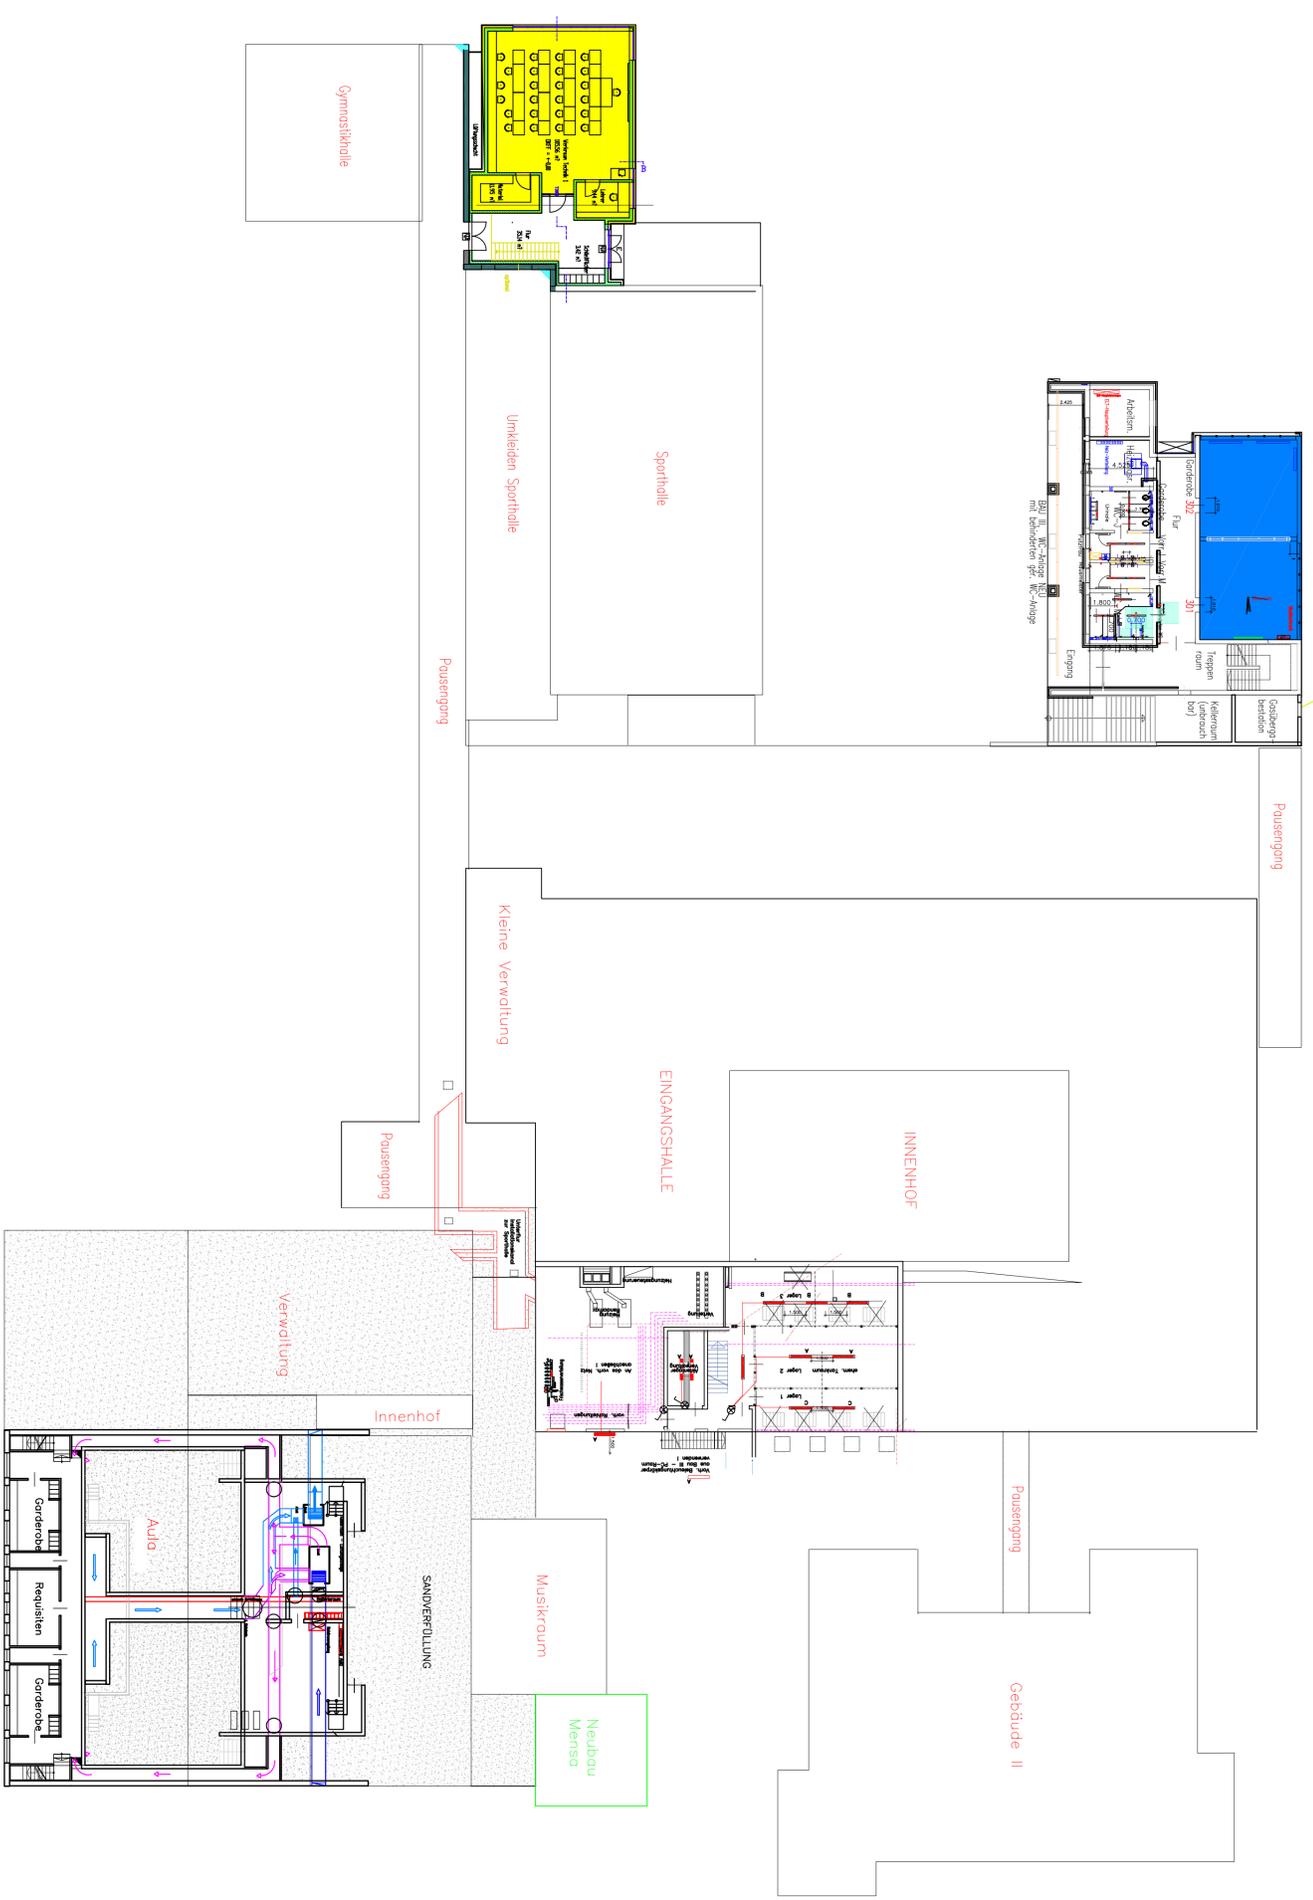


Physik / Chemie / Technik,
ca. 140 m²
Oberstufe, Jahrgangsstufe 10, 11+12,
ca. 100 m²

Alle angegebenen Flächen sind BRUTTO-Flächen, d. h. einschl. Wänden etc.

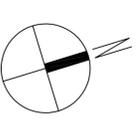

ENTWURF

Sämtliche Angaben im Plan sind als konzeptioneller Entwurf zu sehen und bedürfen der genauen Überprüfung unter Berücksichtigung städtischer, bauordnungsrechtlicher und brandschutztechnischer Belange. Umsetzungszeitraum ca. 2011 bis Ende 2015. Vorbehaltlich der Zustimmung / Genehmigung aller Beteiligten. Einzelbauabschnitte noch Absprache zwischen Schulleitung und Verwaltung!

LEGENDE:

Alle Masse sind durch den Auftragnehmer eigenverantwortlich zu nehmen und zu prüfen. Für Massfehler und deren Folgen haften allein der Auftragnehmer!

Planungsstand	22.11.2011	g	22.11.11	Eifler
Besprechung	18.10.11	c	19.10.11	Eifler
Besprechung	11.10.11	b	12.10.11	Eifler
Besprechung	05.10.11	a	06.10.11	Eifler
Besprechung	08.09.11		30.09.11	Eifler

Änderung	Index	Datum		Name	
		Ge- zeich- net	Datum	Name	Name
Plannr.	KG 1.1g				
BauTeil	Grundriss Kellergeschoss, Nutzungskonzept				
Plannr.	KG 1.1g	Massstab	1 : 250		

Projekt	Thomas-Morus-Gymnasium Zur Dicken Linde 29, 59302 Oelde				
Bauherr	Stadt Oelde	Ratsstiege 1 59302 Oelde	Telefon: 025227172-0 Fax: 025227172-460		
Entwurfs- verfasser	Ratsstiege 1 59302 Oelde	Telefon: 025227172-0 Fax: 025227172-460			

Stadt Oelde
Ratsstiege 1
59302 Oelde
Telefon: 025227172-0
Fax: 025227172-460

Verseleg.-Bereich: Edt.