


Gebäude III
Oberstufe Kl. 10/11/12


Gebäude I
Mittelstufe Kl. 7/8/9, Musik

Gebäude II
Unterstufe Kl. 6, Kunst

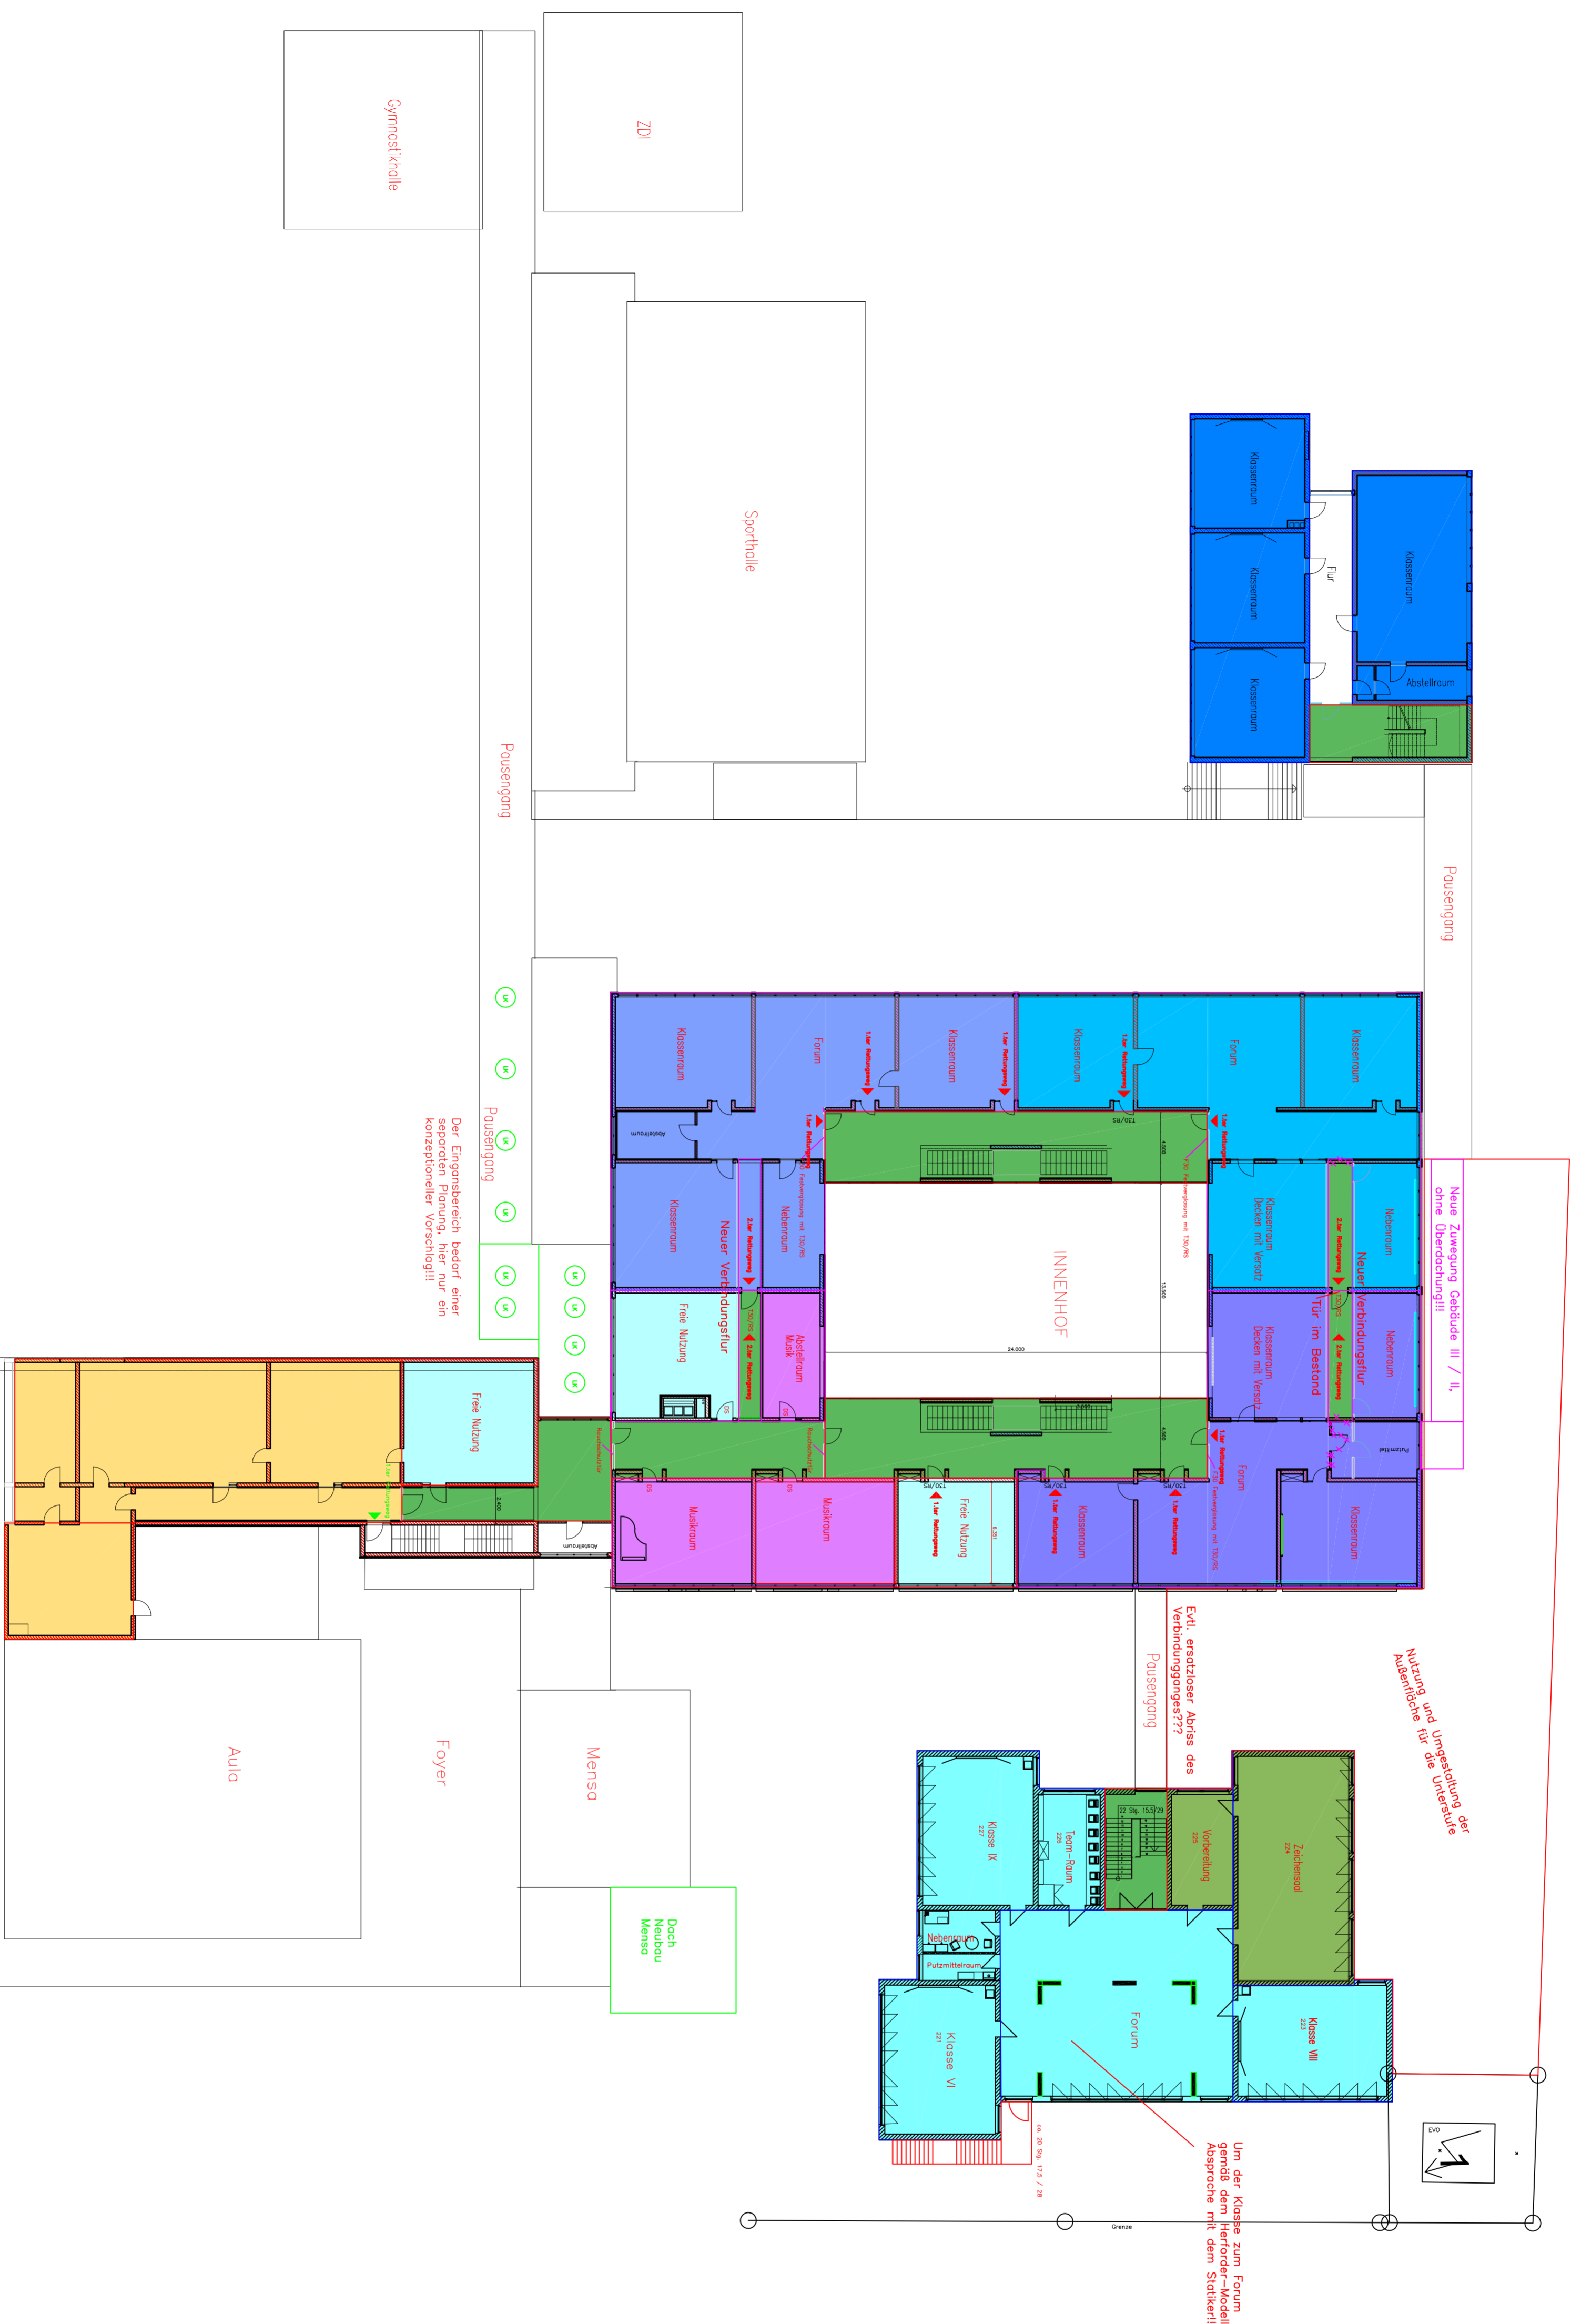

- Verwaltungsbereich, ca. 305 m²
- Nutzungseinheit Jahrgangsstufe 7, ca. 330 m²
- Nutzungseinheit Jahrgangsstufe 8, ca. 330 m²
- Nutzungseinheit Jahrgangsstufe 9, ca. 330 m²
- Räume ohne konkrete Nutzung, z. Zt. ca. 180 m²
- Ganztagbereich Jahrgangsstufe 5+6, ca. 430 m²
- Oberstufe, Jahrgangsstufe 10, 11+12, ca. 275 m²
- Kunstraum, ca. 140 m²
- Musikraum, ca. 152 m²

Alle angegebenen Flächen sind BRUTTO-Flächen, d. h. einschl. Wänden etc.

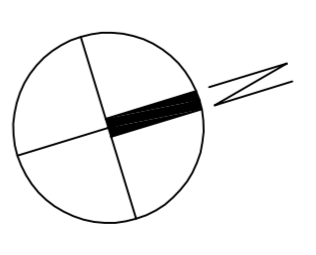

ENTWURF

Sämtliche Angaben im Plan sind als konzeptioneller Entwurf zu sehen und bedürfen der genauen Überprüfung unter Berücksichtigung städtischer, bauordnungsrechtlicher und brandschutztechnischer Belange. Umsetzungszeitraum ca. 2011 bis Ende 2015
vorbeteiligtlich der Zustimmung / Genehmigung aller Beteiligten.
Einzelbauabschnitte noch Absprache zwischen Schulleitung und Verwaltung!

LEGENDE:
Alle Masse sind durch den Auftragnehmer eigenverantwortlich zu nehmen und zu prüfen. Für Massefehler und deren Folgen haften allein der Auftragnehmer!

Änderung	Index	Datum	Name
Besprechung 22.11.11	g	22.11.11	Eiffel
Besprechung 21.11.11	f	21.11.11	Eiffel
Besprechung 15.11.11	e	16.11.11	Eiffel
Besprechung 26.10.11	d	26.10.11	Eiffel
Besprechung 18.10.11	c	19.10.11	Eiffel
Besprechung 11.10.11	b	12.10.11	Eiffel
Besprechung 05.10.11	a	06.10.11	Eiffel
Besprechung 08.09.11		30.09.11	Eiffel

Plannr.	OG 1:1g	Massstab	1 : 250
Bauteil	Grundriss Obergeschoss, Nutzungskonzept		

Projekt	Thomas-Morus-Gymnasium Zur Dicken Linde 29, 59302 Oelde		
Bauherr	Stadt Oelde	Ratsstiege 1 59302 Oelde	Telefon: 025227172-0 Fax: 025227172-460
Entwurfs- verfasser	Ratsstiege 1 59302 Oelde	Telefon: 025227172-0 Fax: 025227172-460	Ratsstiege 1 59302 Oelde

Gebäude I
Verwaltung

ZiU
Sporthalle
Gymnastikhalle

Der Eingangsbereich bedarf einer separaten Planung, hier nur ein konzeptioneller Vorschlag!!!

Neue Zuwegung Gebäude III / II, ohne Überdachung!!!

Nutzung und Umgestaltung der Außenfläche für die Unterstufe

Um der Kasse zum Forum gerade dem Herforde-Kessel in Absprache mit dem Städtewahl

Erl. ersetzlicher Abgabe des Verbindungsganges???

Durch Neubau Mensa