


TOP 28

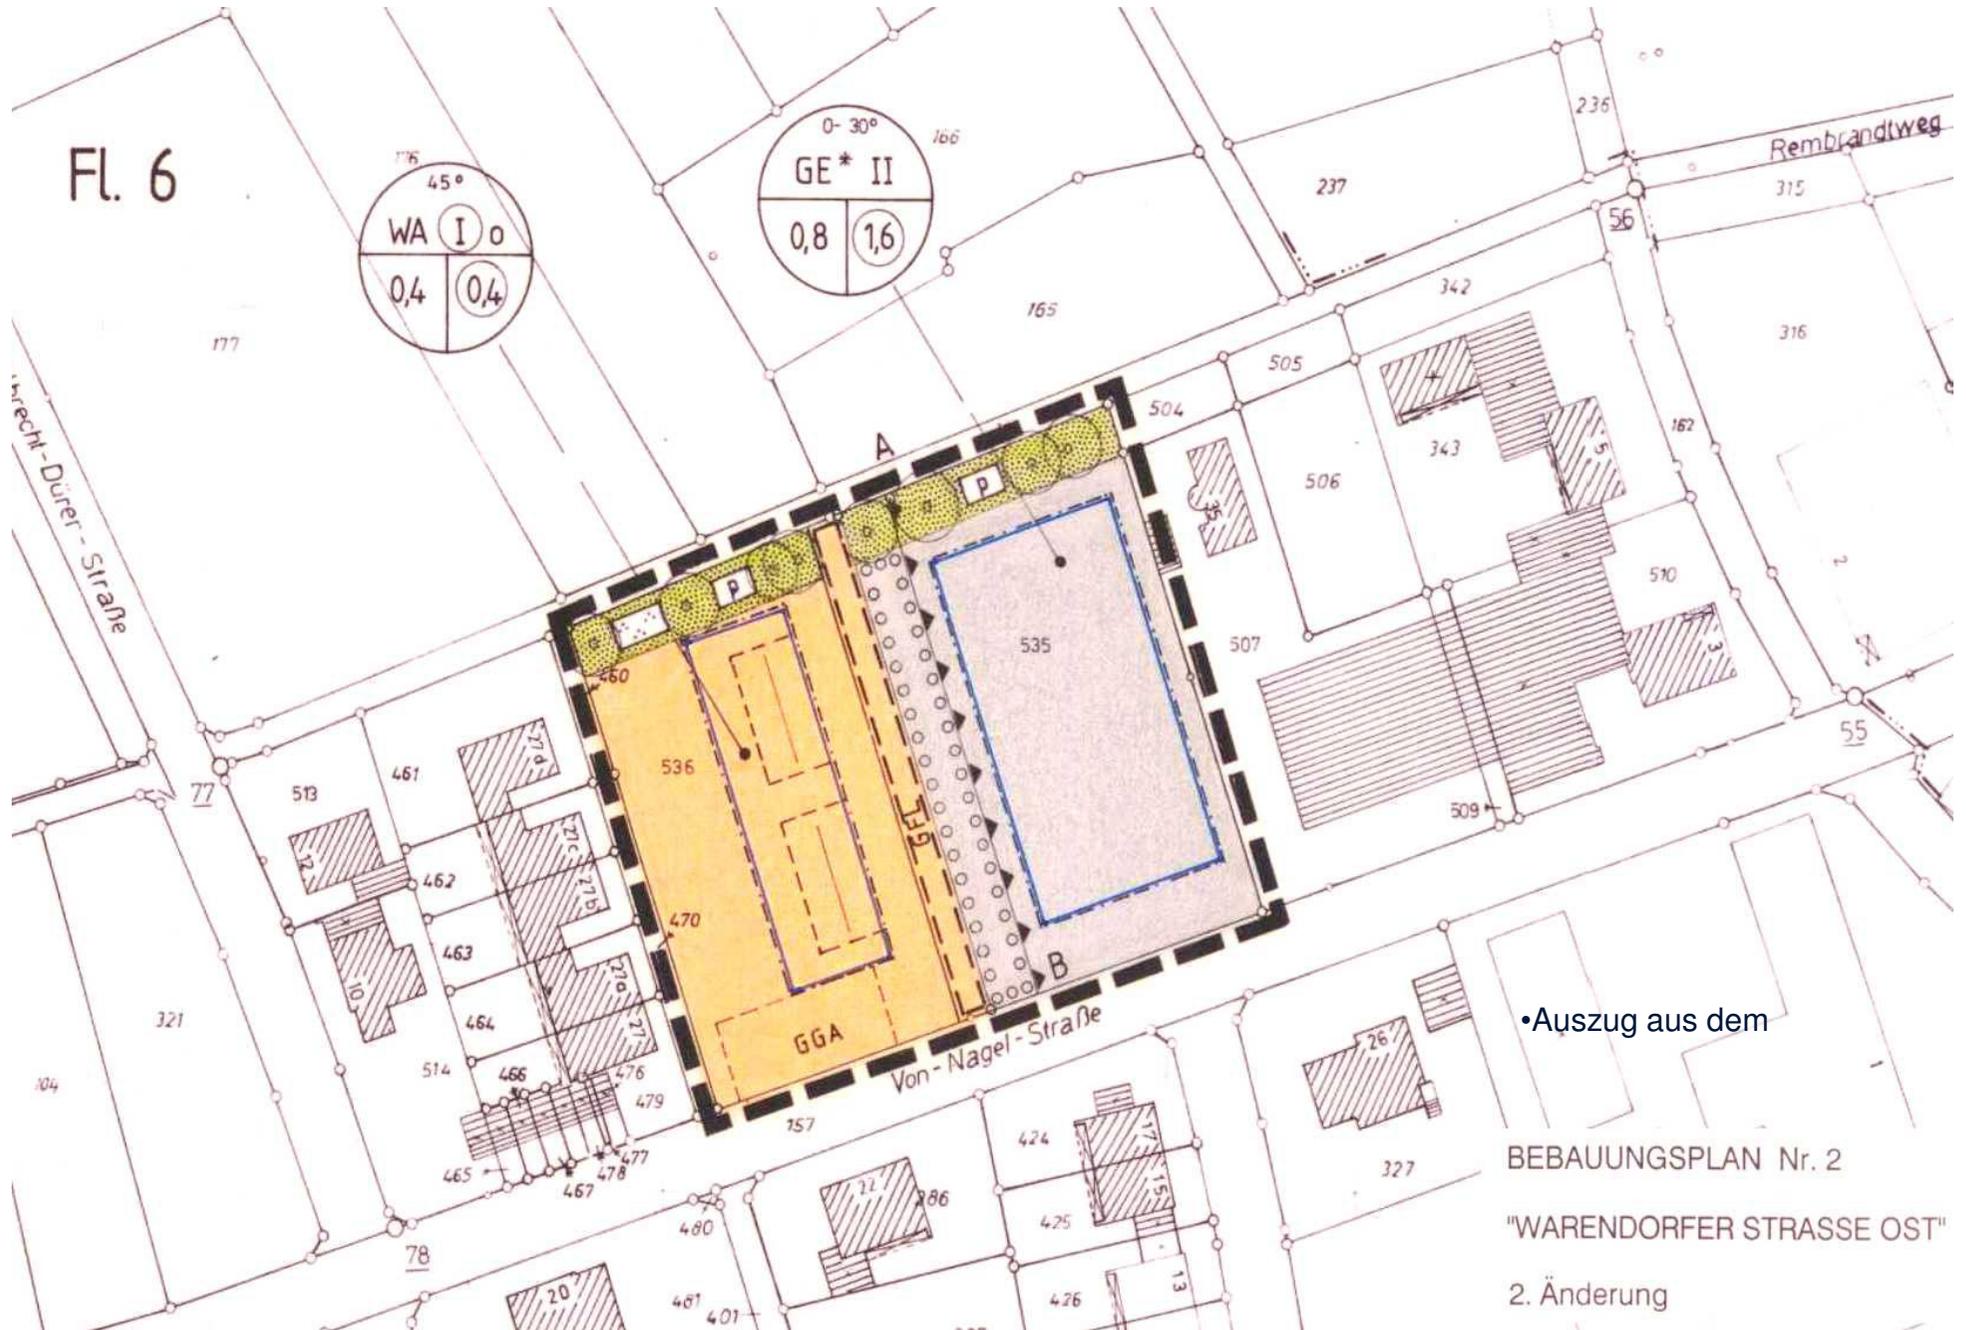

•Auszug aus dem
BEBAUUNGSPLAN Nr. 2
"WARENDORFER STRASSE OST"
2. Änderung