


TOP 8

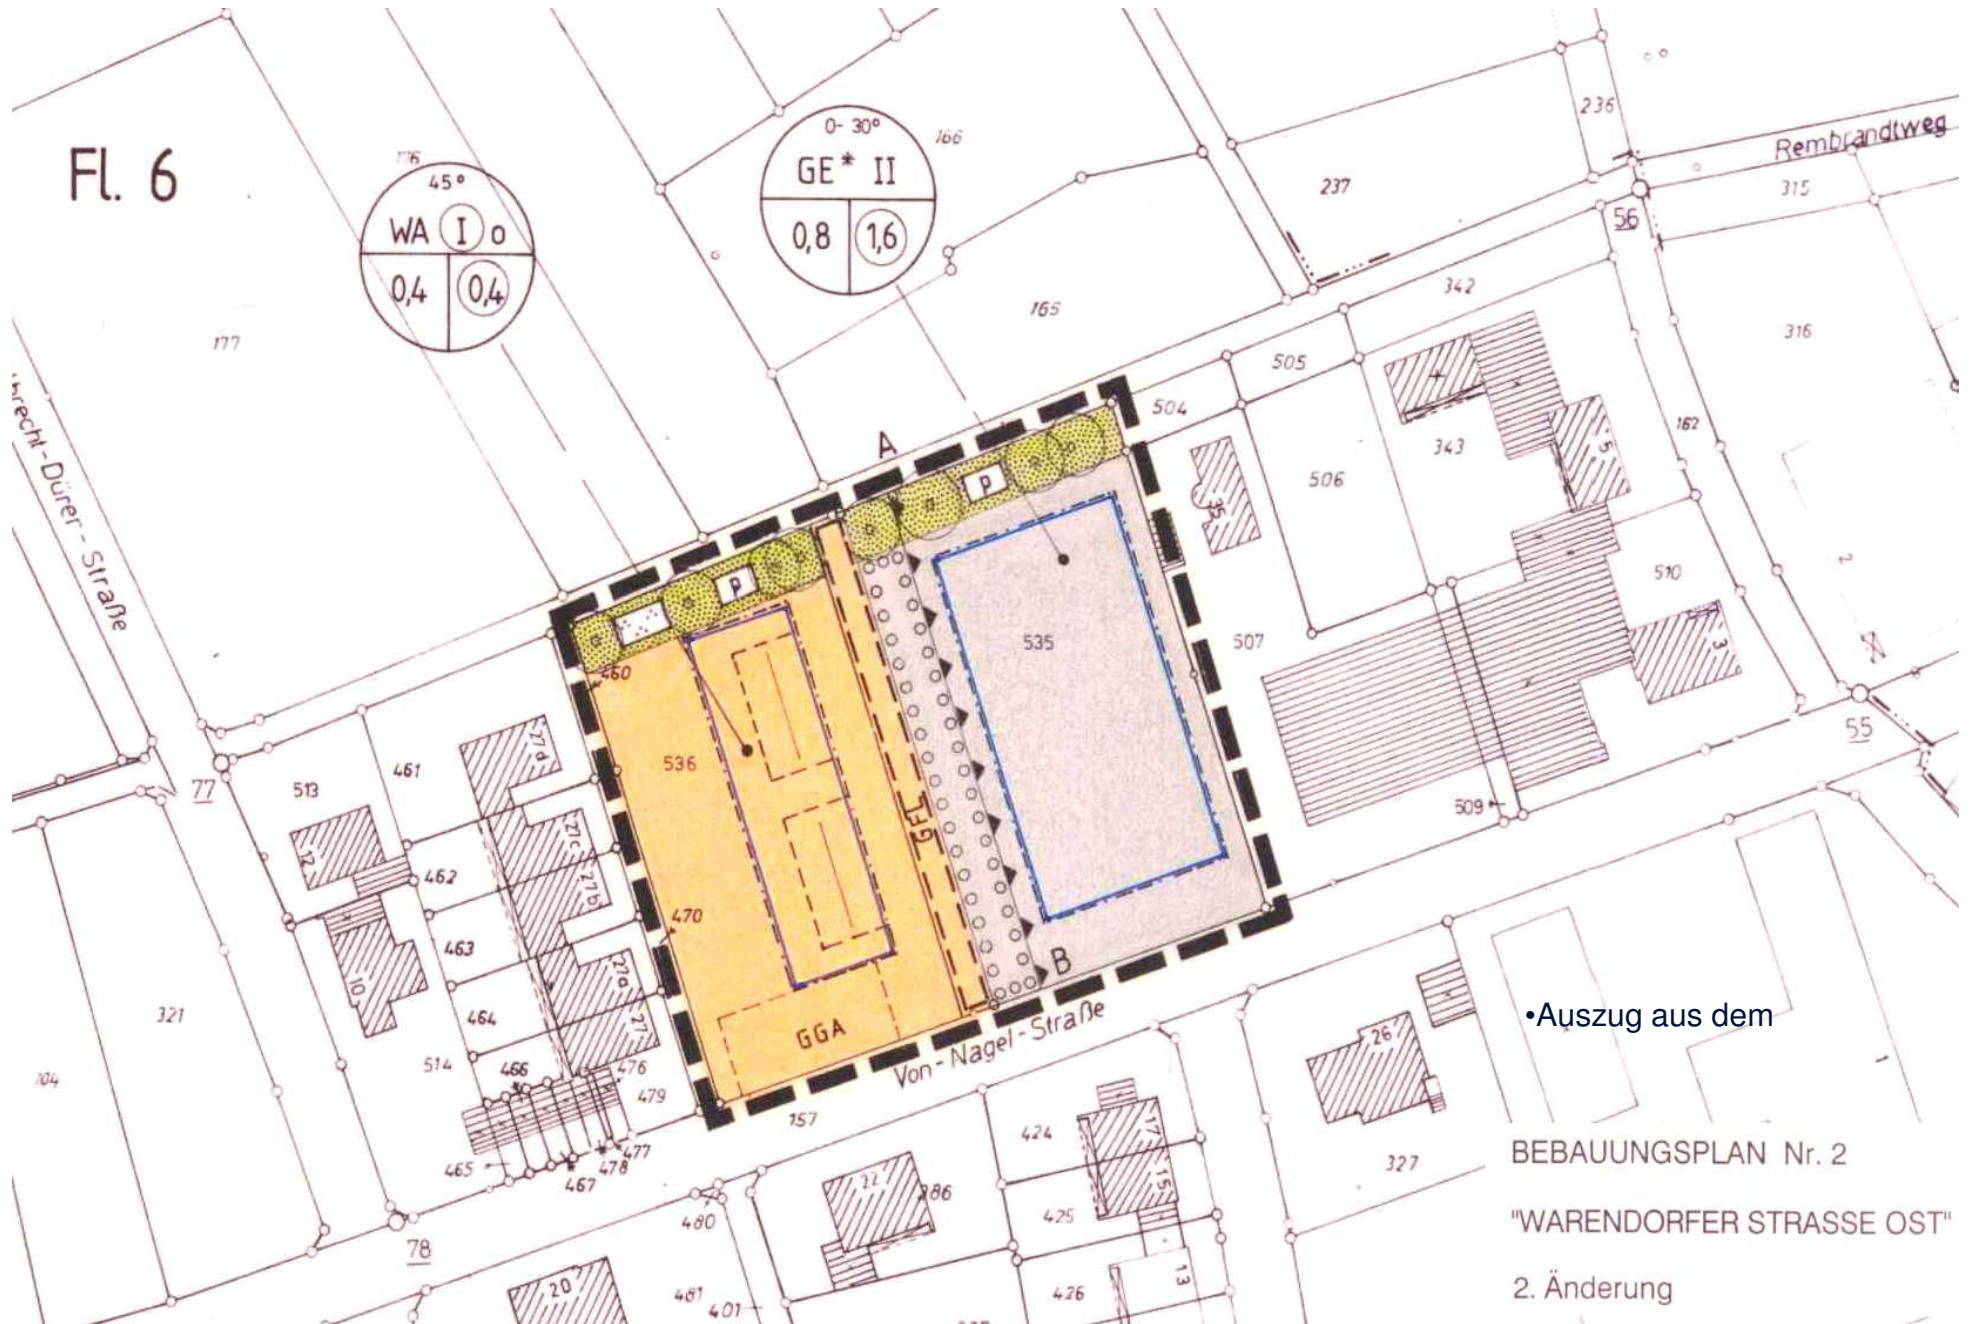

•Auszug aus dem

BEBAUUNGSPLAN Nr. 2

"WARENDORFER STRASSE OST"

2. Änderung