


NORDANSICHT

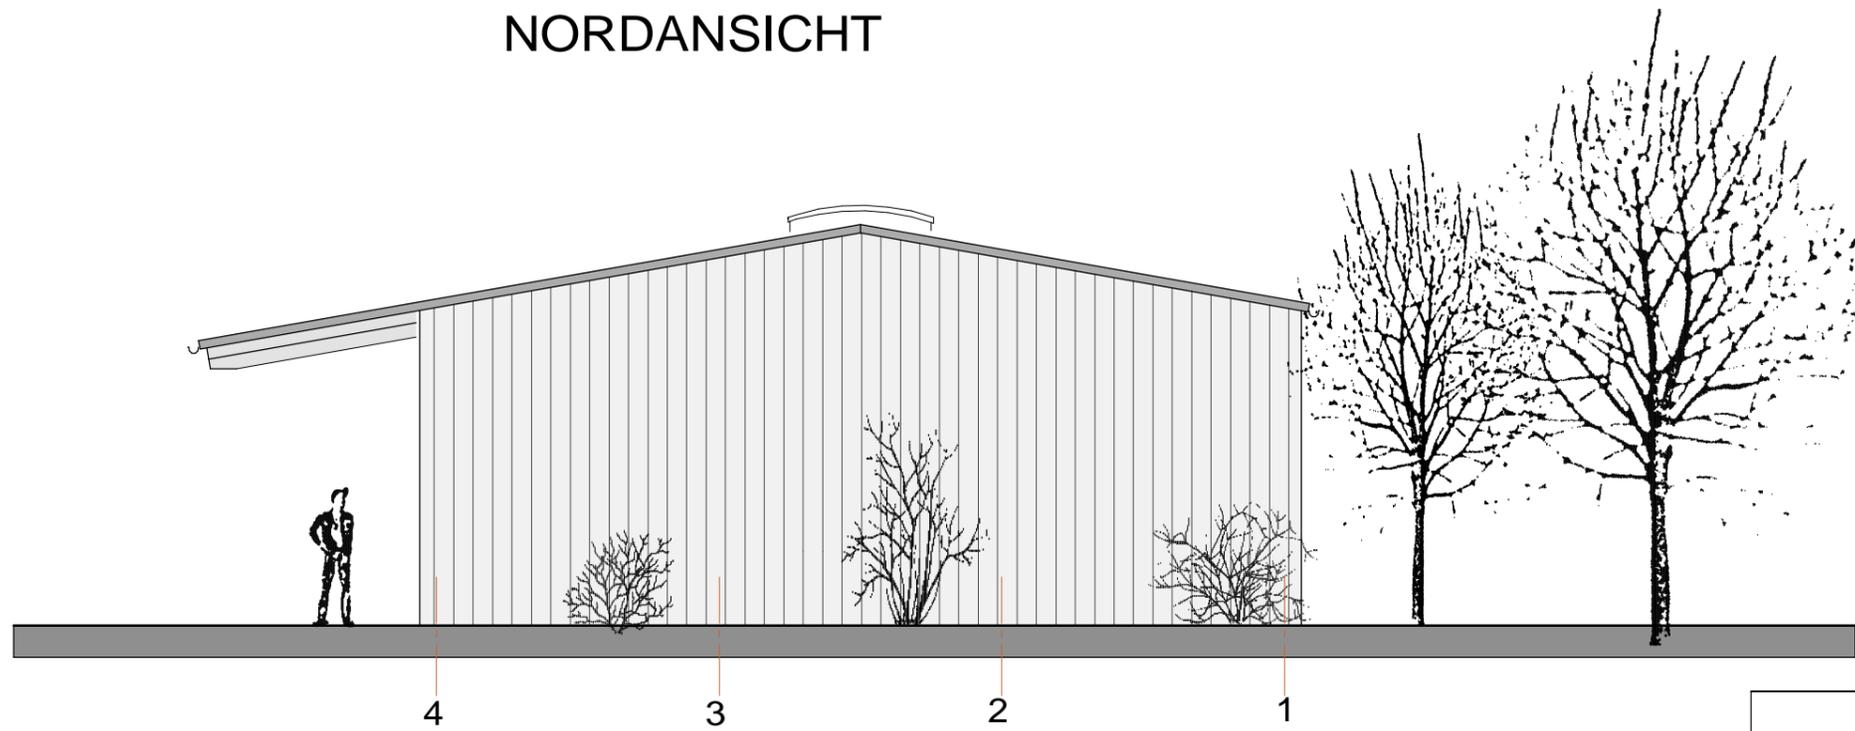

WESTANSICHT

ALLE MASSE SIND ÖRTLICH ZU PRÜFEN !		
DIMENSIONIERUNG DER TRAGENDEN KONSTRUKTION LT. STATIK		
DATUM	ÄNDERUNG	GEZ

NORD- UND WESTANSICHT		ECKHARD HILKER Dipl.-Ing. Architekt
Beratung Entwurf Planung Objektüberwachung Bauleitung Bauantrag · Gutachten		Architektur Büro Am Landhagen 37a 59302 Oelde/Westf Tel. 02522/ 2186 Fax 02522/63985
Bauherr:	FORUM OELDE HERRENSTRASSE 9 59302 OELDE	Datum: 2012-08-20
Bauvorhaben:	VIER-JAHRESZEITEN-PARK -ERRICHTUNG EINER BETRIEBSHALLE 59302 OELDE	Masstab: 1:100 Blatt Nr.: 2012-43/3-06