


SÜDANSICHT

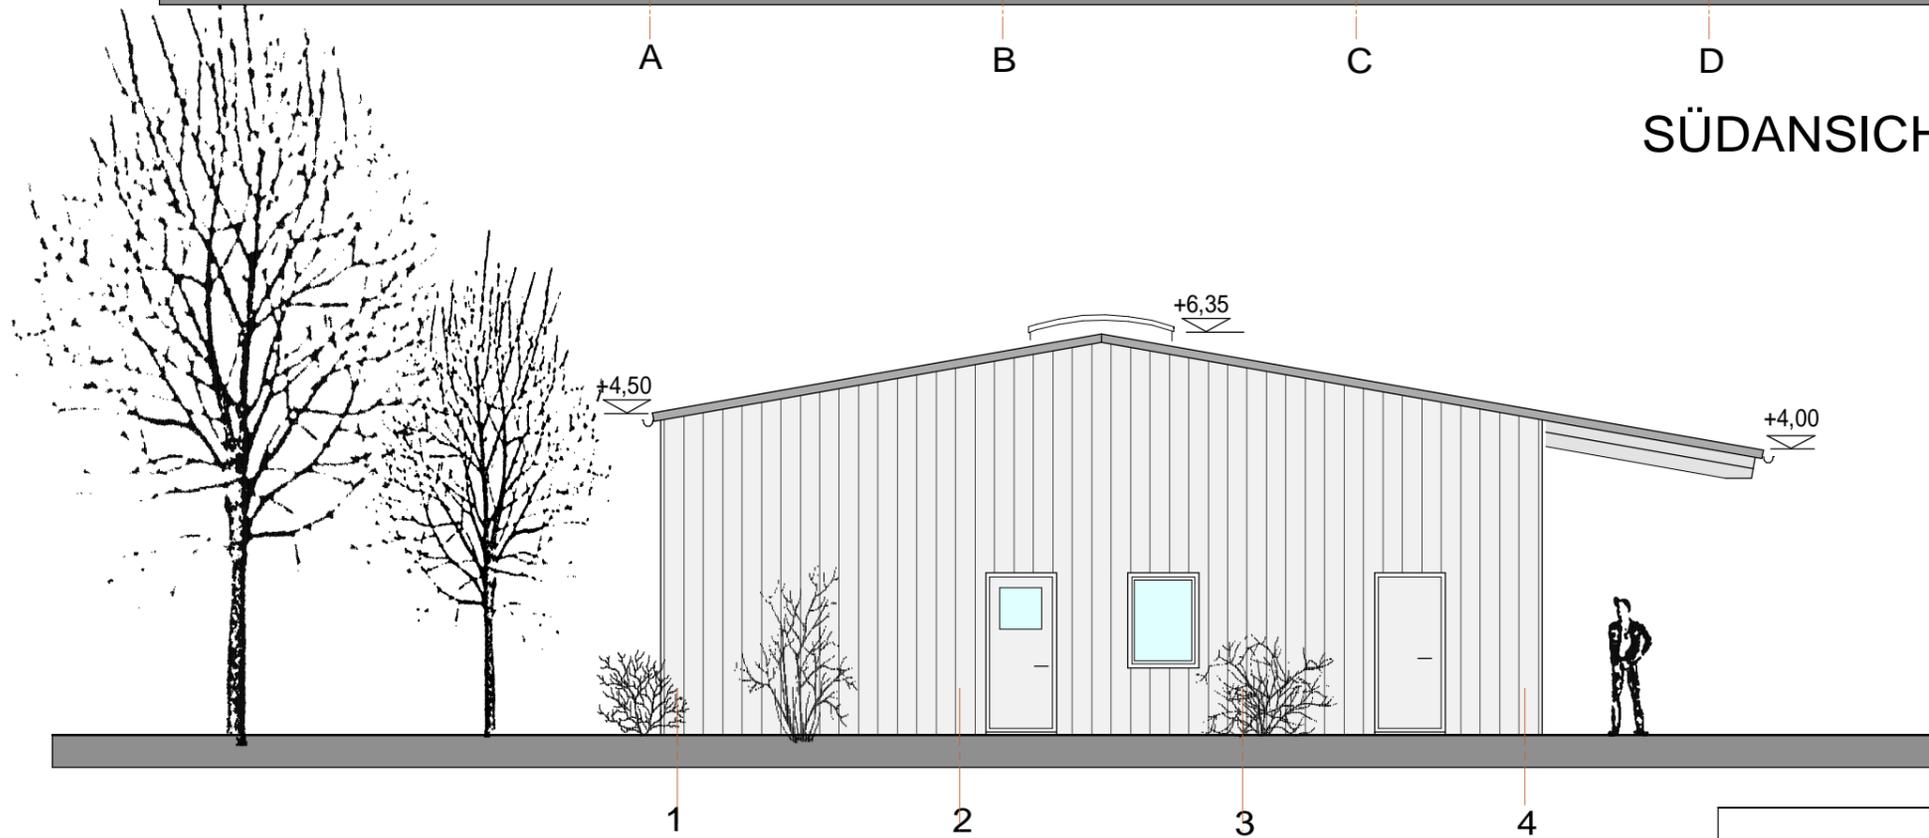

OSTANSICHT

ALLE MASSE SIND ÖRTLICH ZU PRÜFEN !		
DIMENSIONIERUNG DER TRAGENDEN KONSTRUKTION LT. STATIK		
2012-08-30	DIVERSE ÄNDERUNGEN	SCHR
DATUM	ÄNDERUNG	GEZ

SÜD- UND OSTANSICHT

ECKHARD HILKER  
Dipl.-Ing. Architekt

Beratung · Entwurf · Planung · Objektüberwachung · Bauleitung · Bauantrag · Gutachten

Bauherr:  
FORUM OELDE  
HERRENSTRASSE 9  
59302 OELDE

Architektur Büro  
Am Landhagen 37a  
59302 Oelde/Westf  
Tel. 02522/ 2186  
Fax 02522/63985

Datum:  
2012-08-20

Bauvorhaben:  
VIER-JAHRESZEITEN-PARK  
-ERRICHTUNG EINER BETRIEBSHALLE  
59302 OELDE

Masstab:  
1:100  
Blatt Nr.:  
2012-43/3-05