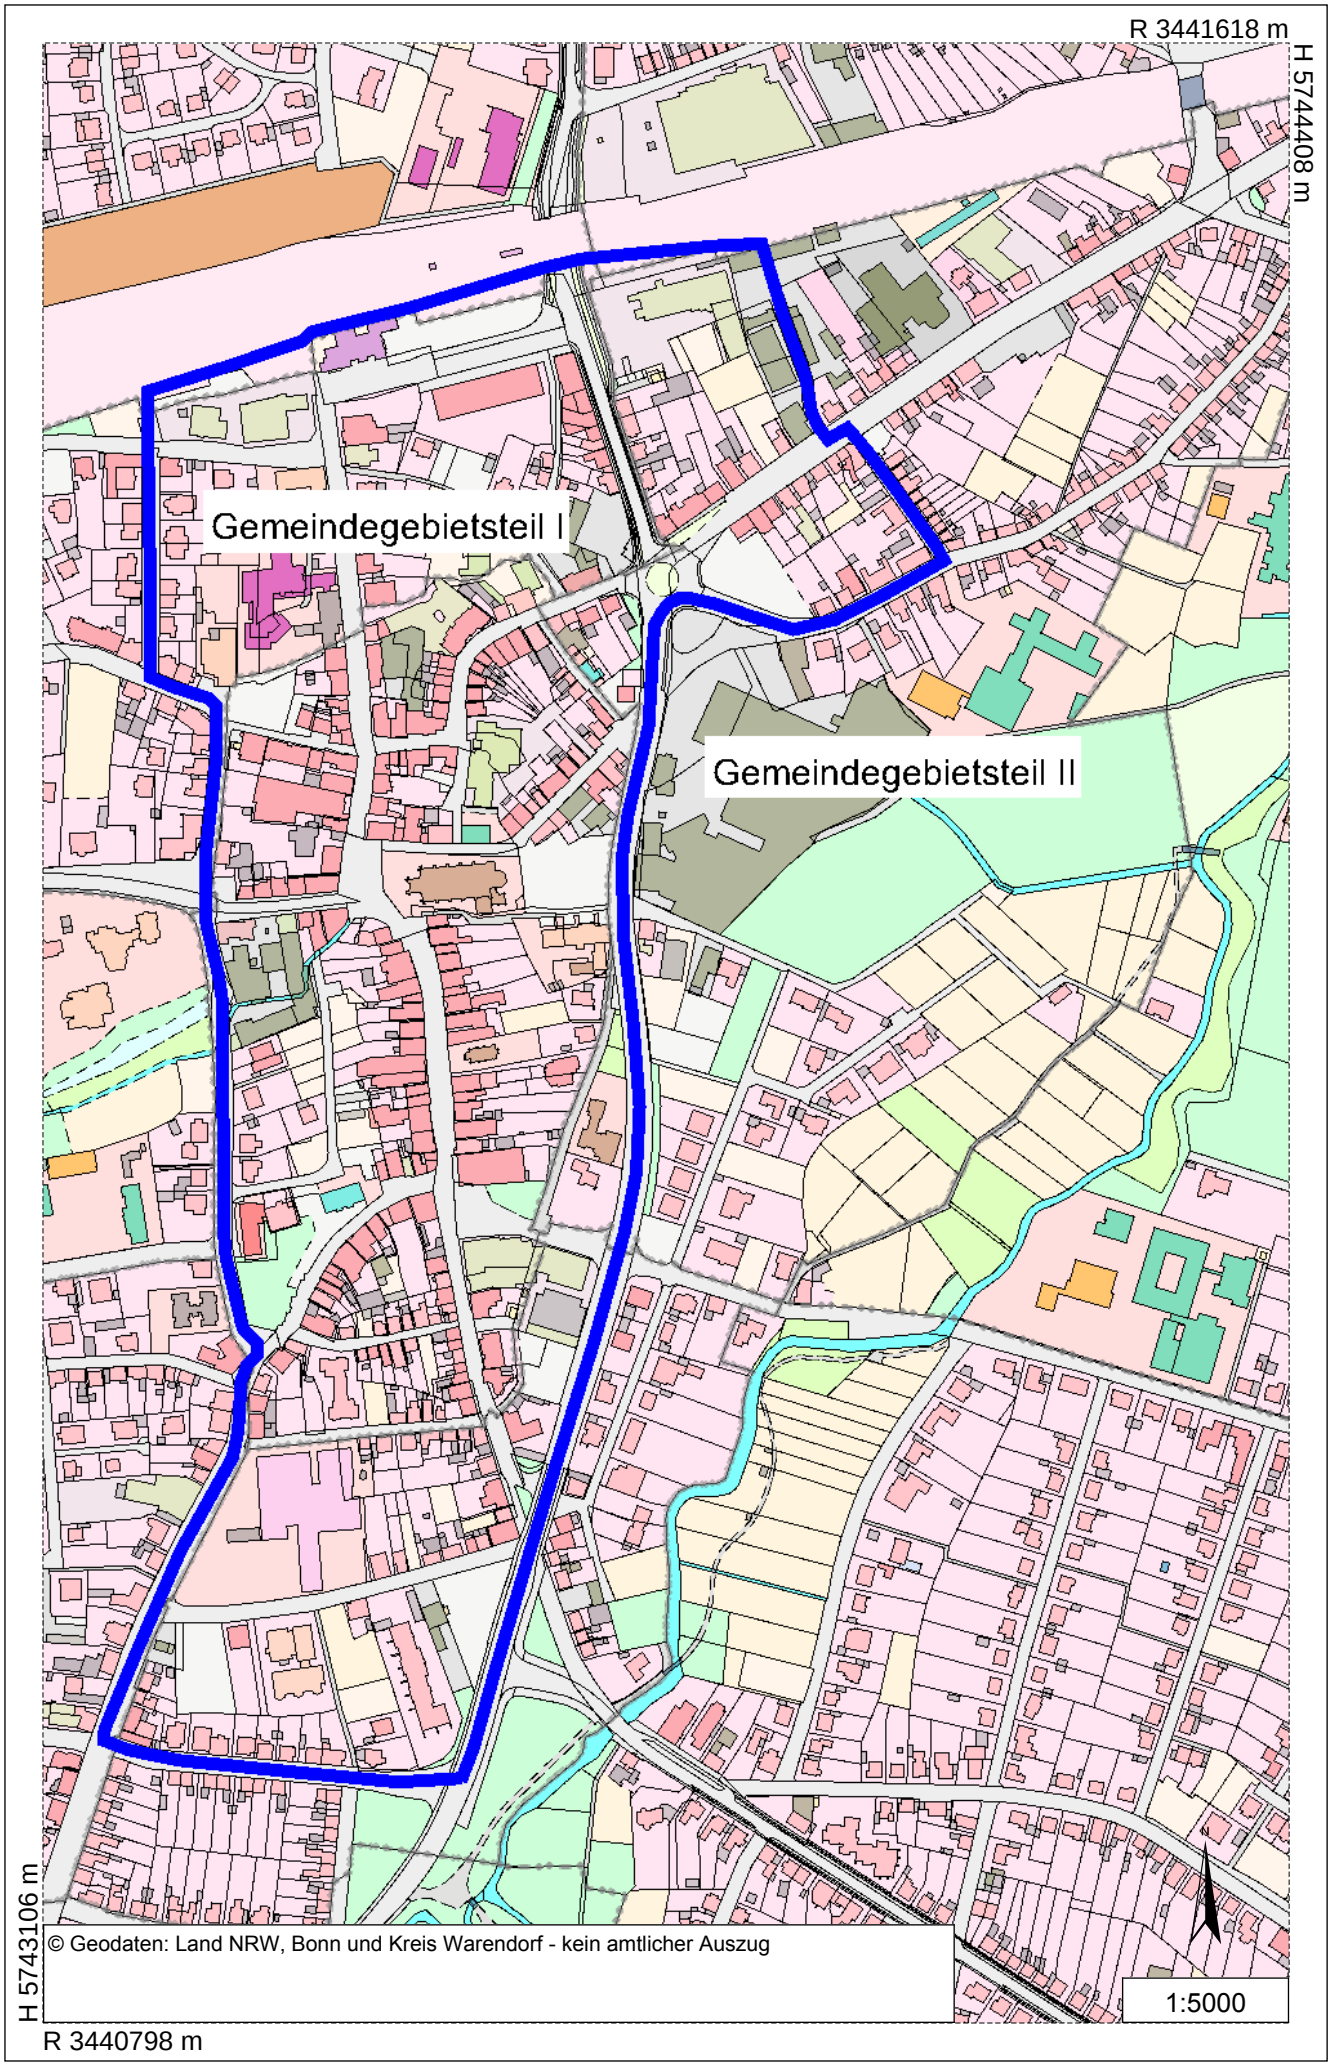Anlage zu TOP 2