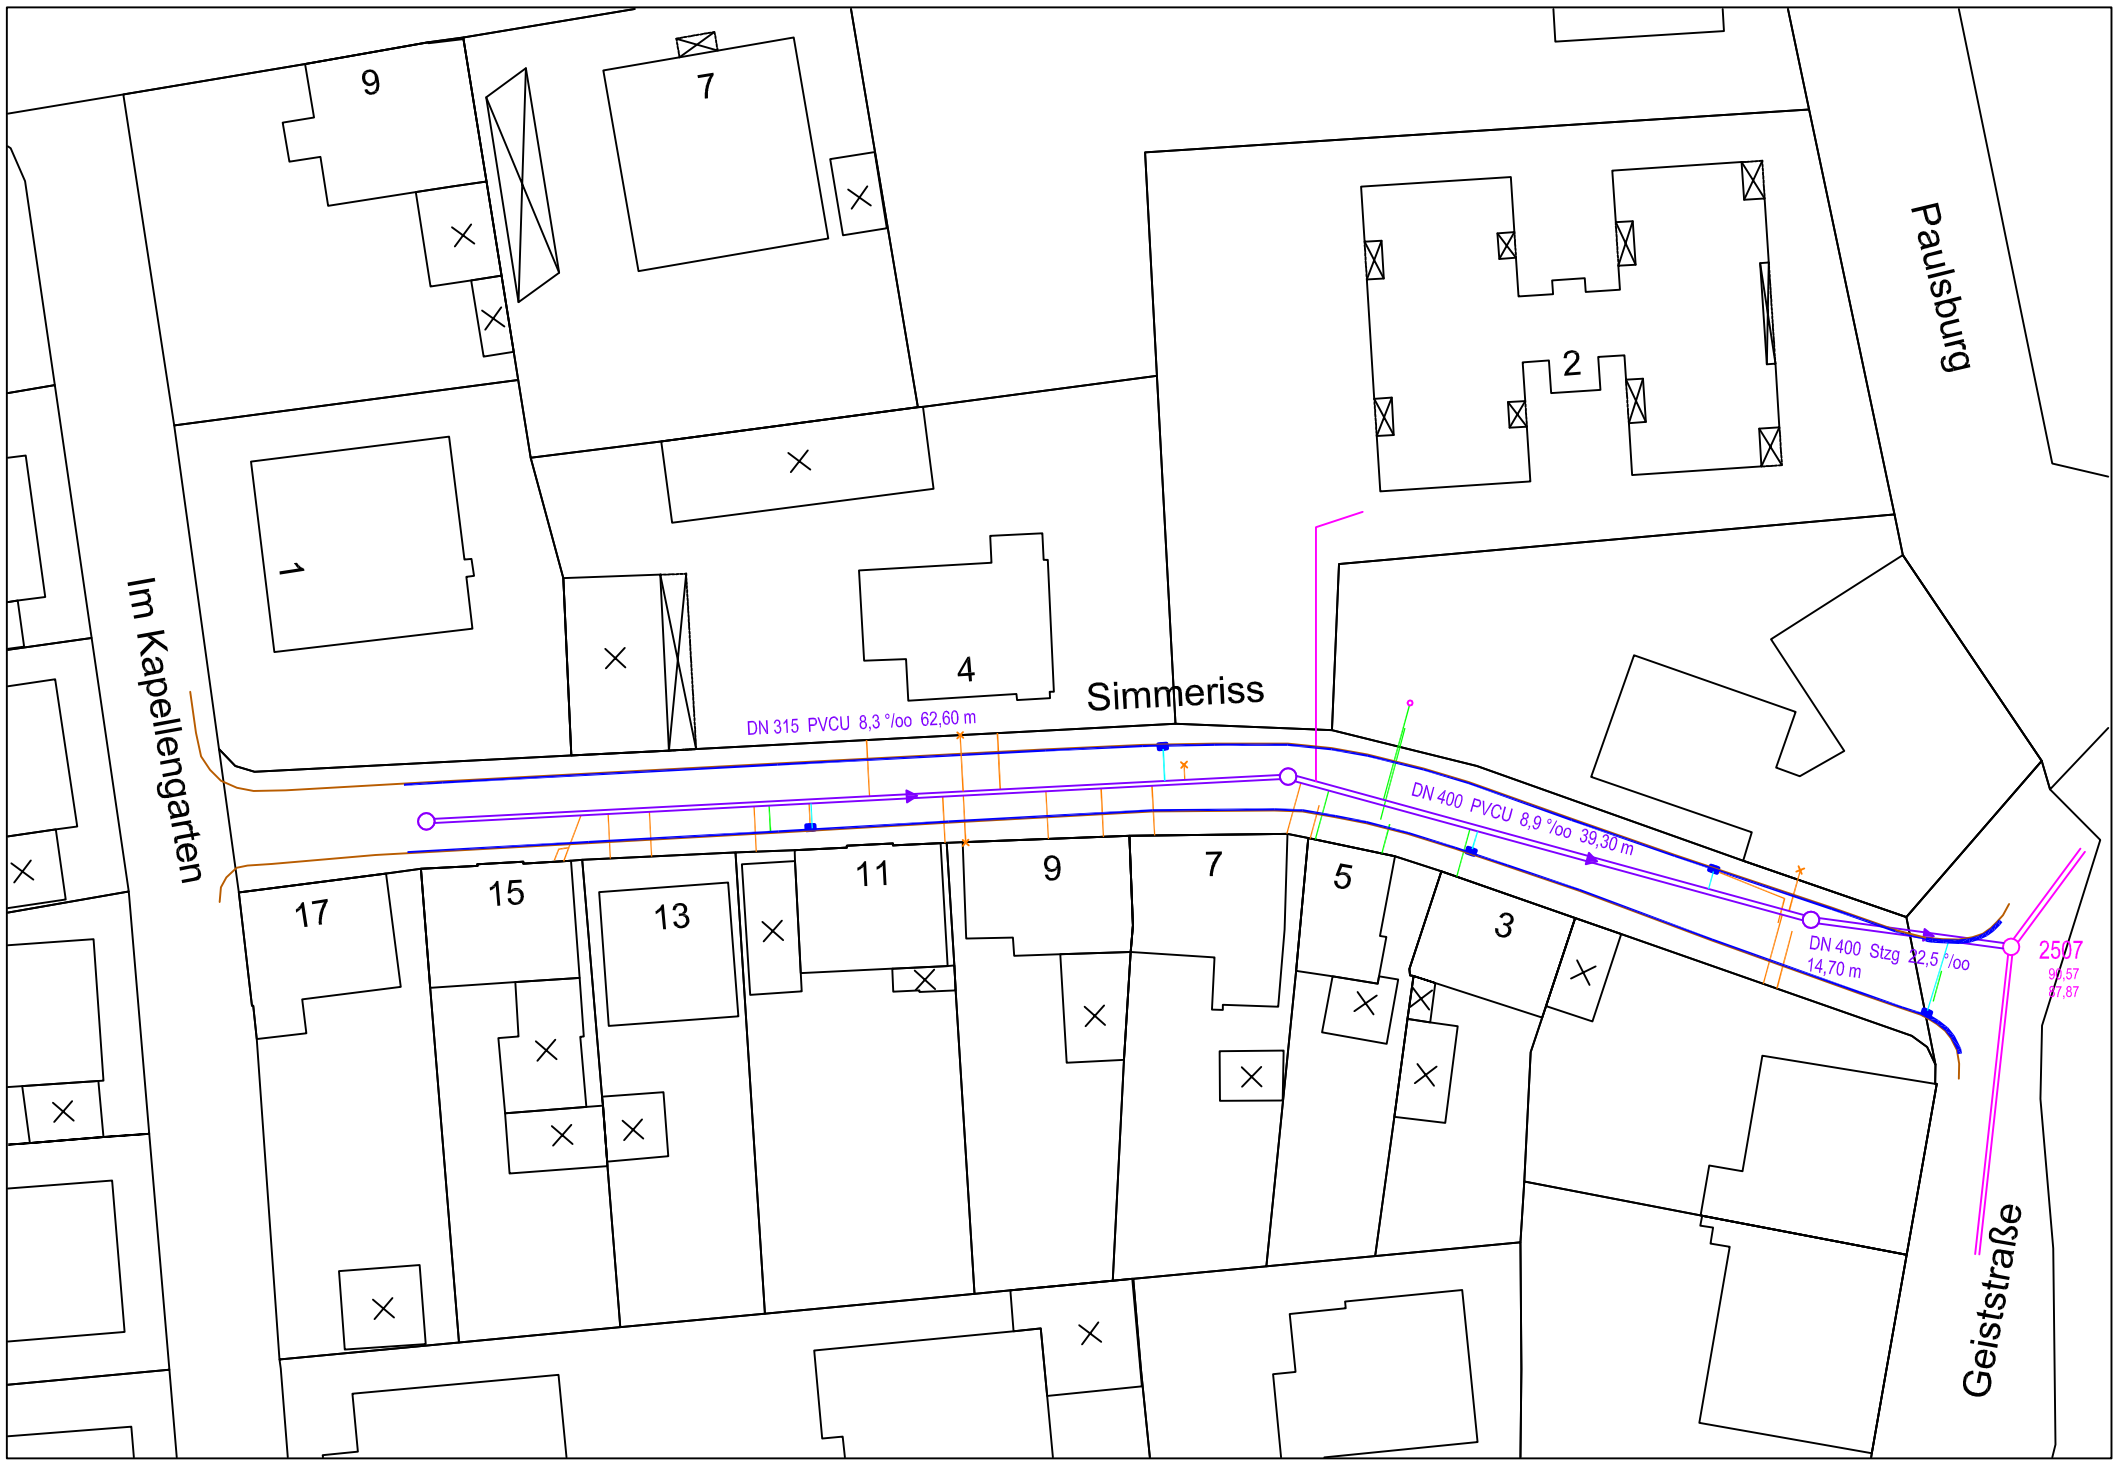

Zeichenerklärung

- vorhandener Mischwasserkanal
- vorhandener Regenwasserwasserkanal
- Mischwasserkanal neu (Planung)
- Grundstücksanschluss in Ordnung
- Grundstücksanschluss defekt
- 10 Bezeichnung des Grundstücksanschlusses
- Neuanschluss für Straßenablauf an MW Kanal

STADT OELDE

Fachdienst Tiefbau und Umwelt

Änderungen		
1		5
2		6
3		7
4		8
bearb. / Datum	Dezember 2012	
gepr. / Datum		
Maßstab	1 : 500	
Zeichnungs - Nr.		

Bauherr :
STADT OELDE
- Fachdienst Tiefbau u. Umwelt -

Projekt :
Kanalbau Simmeriss

Planinhalt :
Ausbauplan