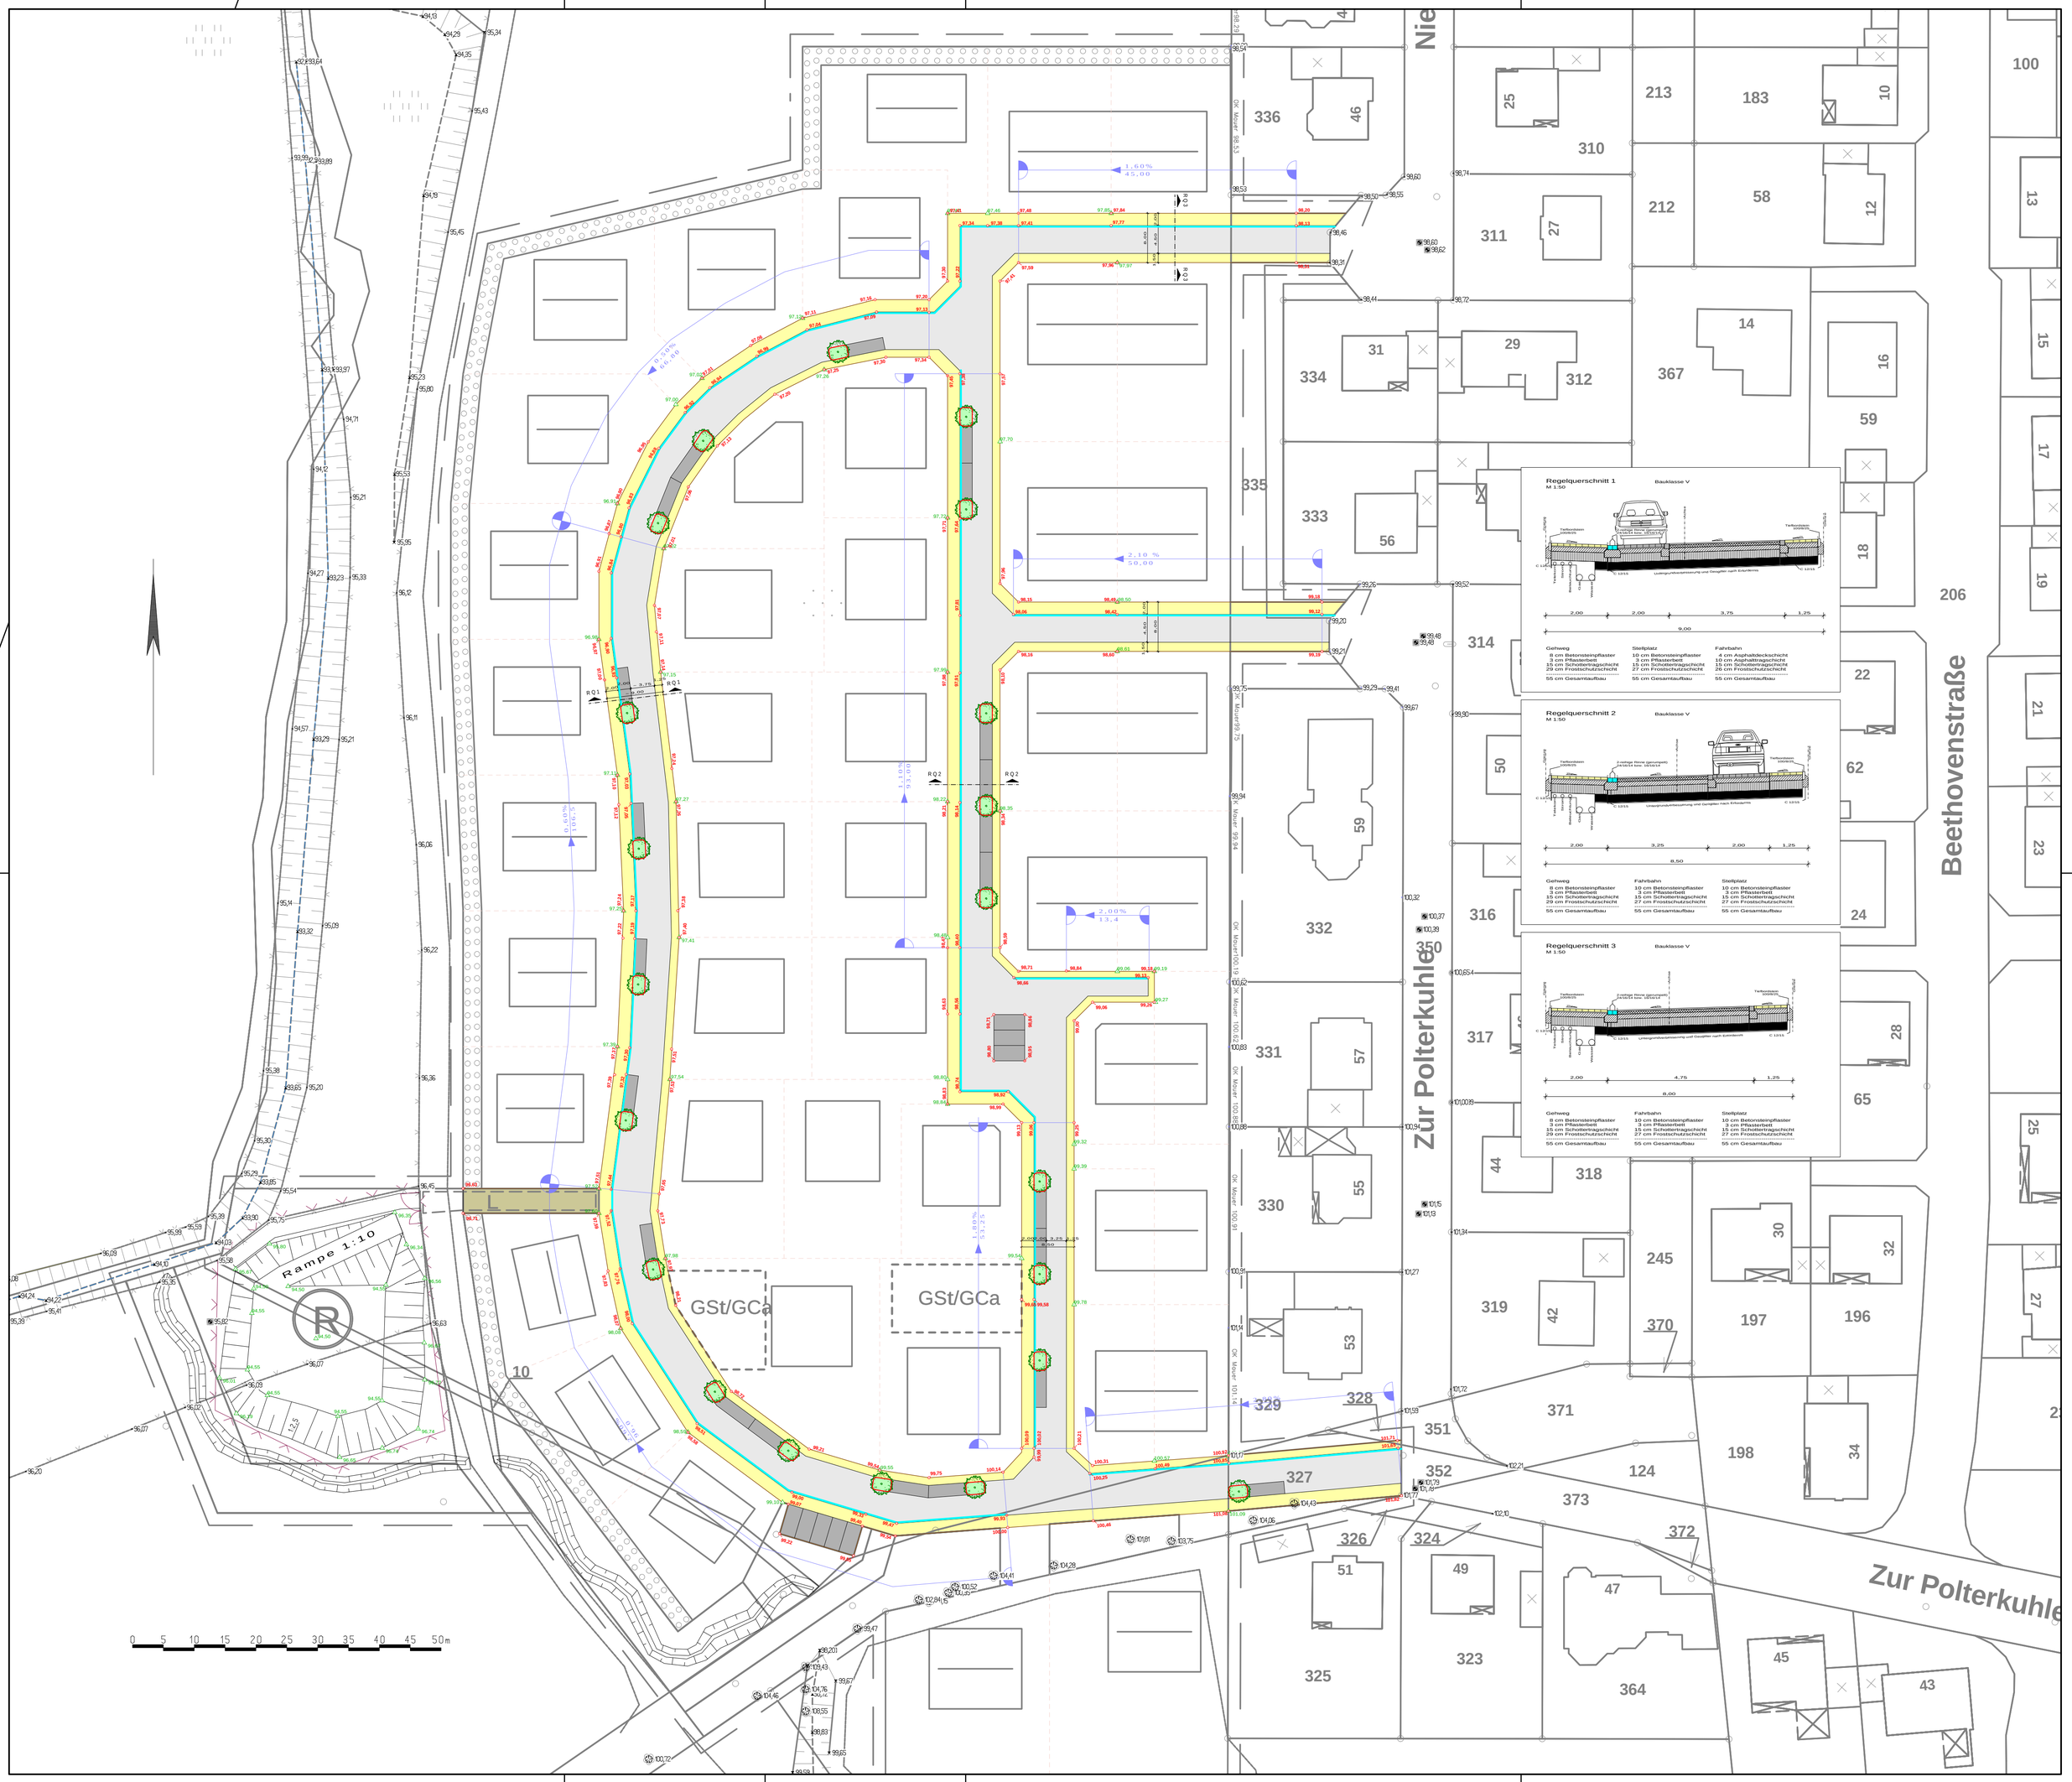
Regelquerschnitt 1
M 1:50
Bauklasse V
Gehweg
8 cm Betonsteinpflaster
3 cm Pflasterbett
15 cm Schottertragschicht
29 cm Frostschutzschicht
55 cm Gesamtaufbau
Stellplatz
10 cm Betonsteinpflaster
3 cm Pflasterbett
15 cm Schottertragschicht
27 cm Frostschutzschicht
55 cm Gesamtaufbau
Fahrbahn
4 cm Asphaltdeckschicht
10 cm Asphalttragschicht
15 cm Schottertragschicht
26 cm Frostschutzschicht
55 cm Gesamtaufbau
Regelquerschnitt 2
M 1:50
Bauklasse V
Gehweg
8 cm Betonsteinpflaster
3 cm Pflasterbett
15 cm Schottertragschicht
29 cm Frostschutzschicht
55 cm Gesamtaufbau
Fahrbahn
10 cm Betonsteinpflaster
3 cm Pflasterbett
15 cm Schottertragschicht
27 cm Frostschutzschicht
55 cm Gesamtaufbau
Stellplatz
10 cm Betonsteinpflaster
3 cm Pflasterbett
15 cm Schottertragschicht
27 cm Frostschutzschicht
55 cm Gesamtaufbau
Regelquerschnitt 3
M 1:50
Bauklasse V
Gehweg
8 cm Betonsteinpflaster
3 cm Pflasterbett
15 cm Schottertragschicht
29 cm Frostschutzschicht
55 cm Gesamtaufbau
Fahrbahn
10 cm Betonsteinpflaster
3 cm Pflasterbett
15 cm Schottertragschicht
27 cm Frostschutzschicht
55 cm Gesamtaufbau
Stellplatz
10 cm Betonsteinpflaster
3 cm Pflasterbett
15 cm Schottertragschicht
27 cm Frostschutzschicht
55 cm Gesamtaufbau
GSt/GCa
GSt/GCa
Rampe 1:10
Beethovenstraße
Zur Polterkuhle
Zur Polterkuhle
0 5 10 15 20 25 30 35 40 45 50 m