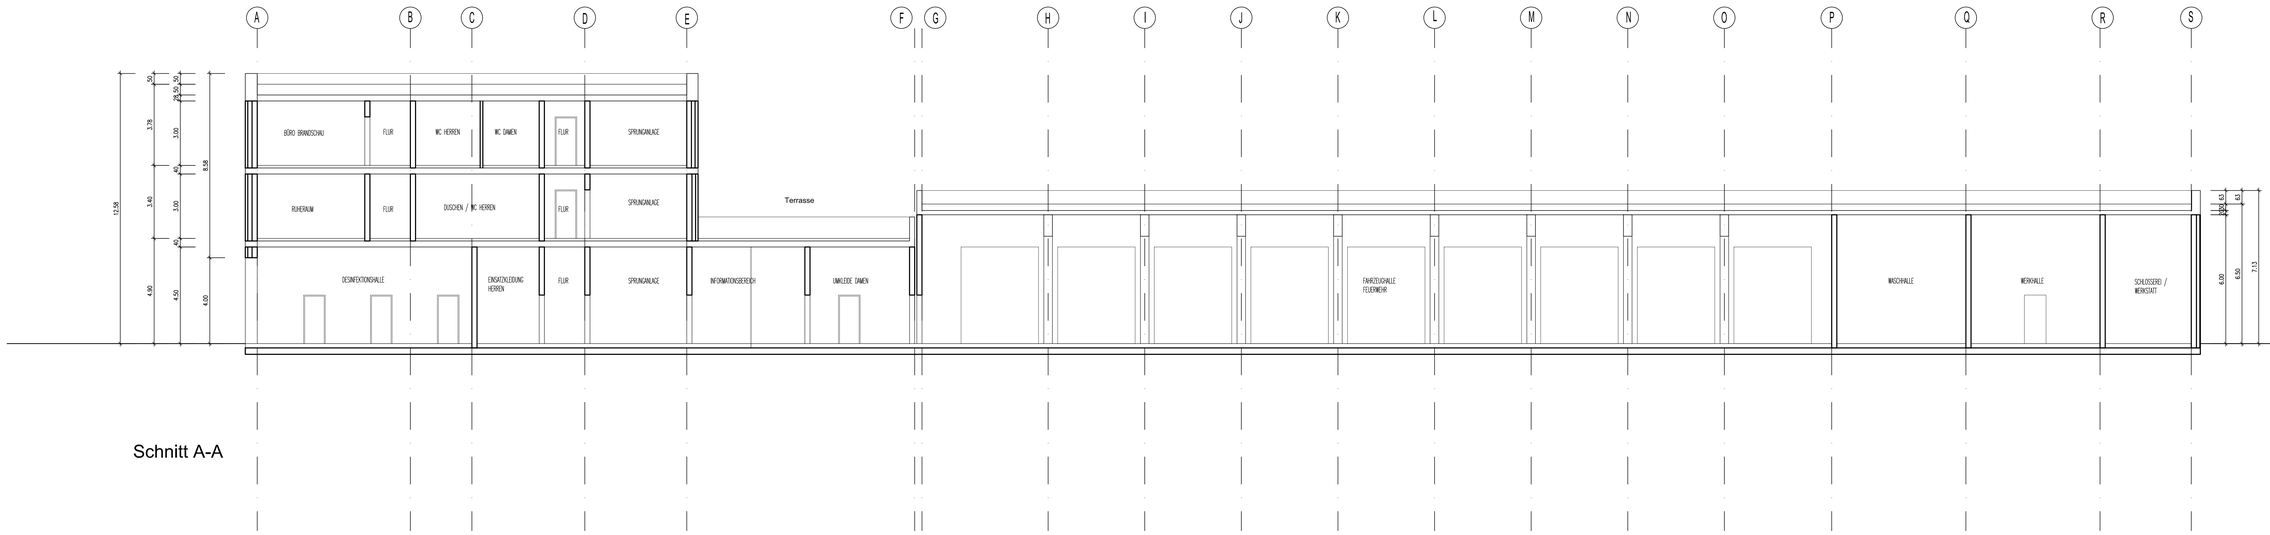

Schnitt A-A

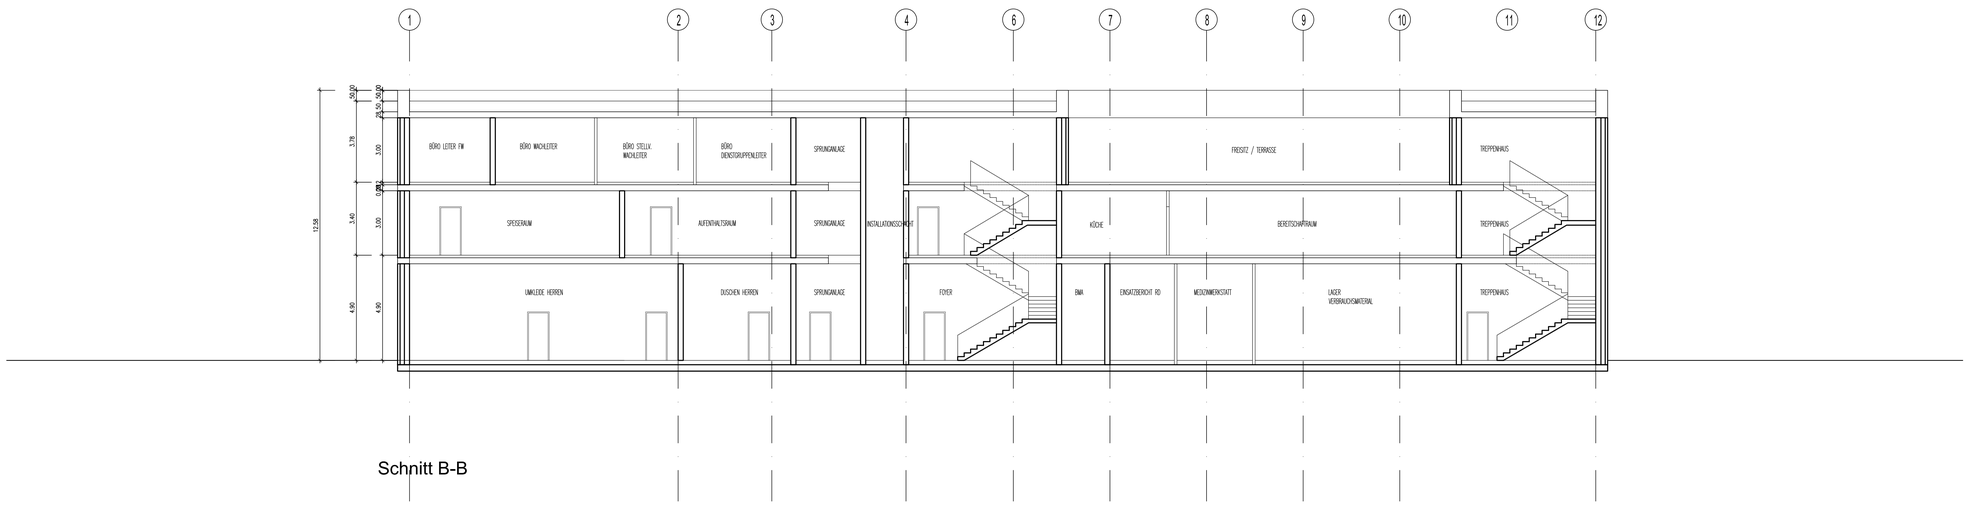

Schnitt B-B

kplanAG Projektentwicklung und Gesamtplanung
57080 Siegen
Eisenfelder Straße 316
Tel.: (0271) 3 59 29-0
Fax: (0271) 3 59 29-15

BAUVORHABEN: Entwurf Feuer- und Rettungswache Oelde		BLATTGRÖSE: 0.594/0.841	
		GEÄNDERT: 00000/--	
BAUHERR: Stadt Oelde	PROJEKT-NR.	GEZEICHNET: Sis	
	CAD-NAME	DATUM: 24.03.2014	
DARSTELLUNG: Schnitte	MASSTAB: 1 : 100	BLATT-NR.: 04	