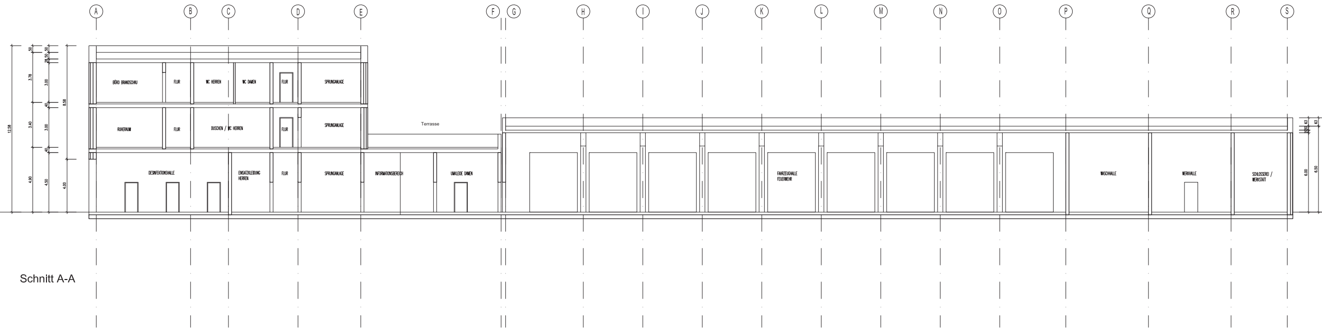

Schnitt A-A

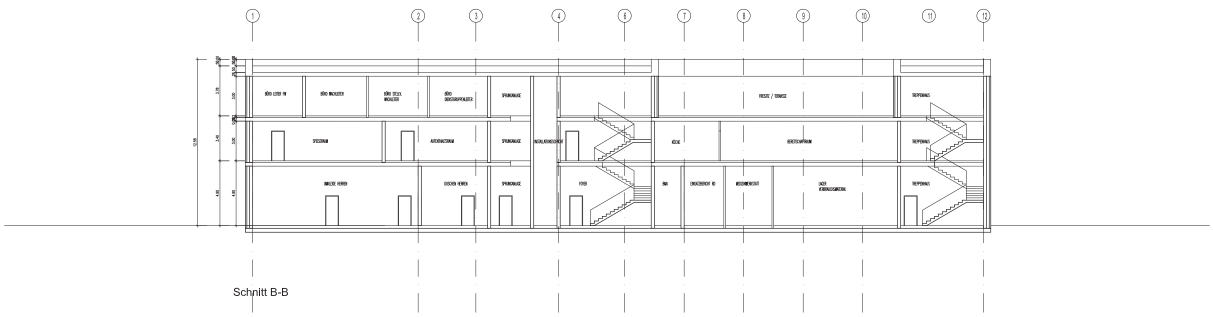

Schnitt B-B

kplanAG Projektentwicklung und Gesamtplanung

57080 Siegen
Eiserfelder Straße 316
Tel.: (0271) 3 59 29-0
Fax: (0271) 3 59 29-15

BAUVORHABEN	Entwurf Feuer- und Rettungswache Oelde		BLATTGRÖßE 0.594/0.841 GEÄNDERT 00000/–
BAUHERR	Stadt Oelde	PROJEKT-NR.	GEZEICHNET Sis
		CAD-NAME	DATUM 24.03.2014
DARSTELLUNG	Schnitte	MAßSTAB 1 : 100	BLATT-NR. 04