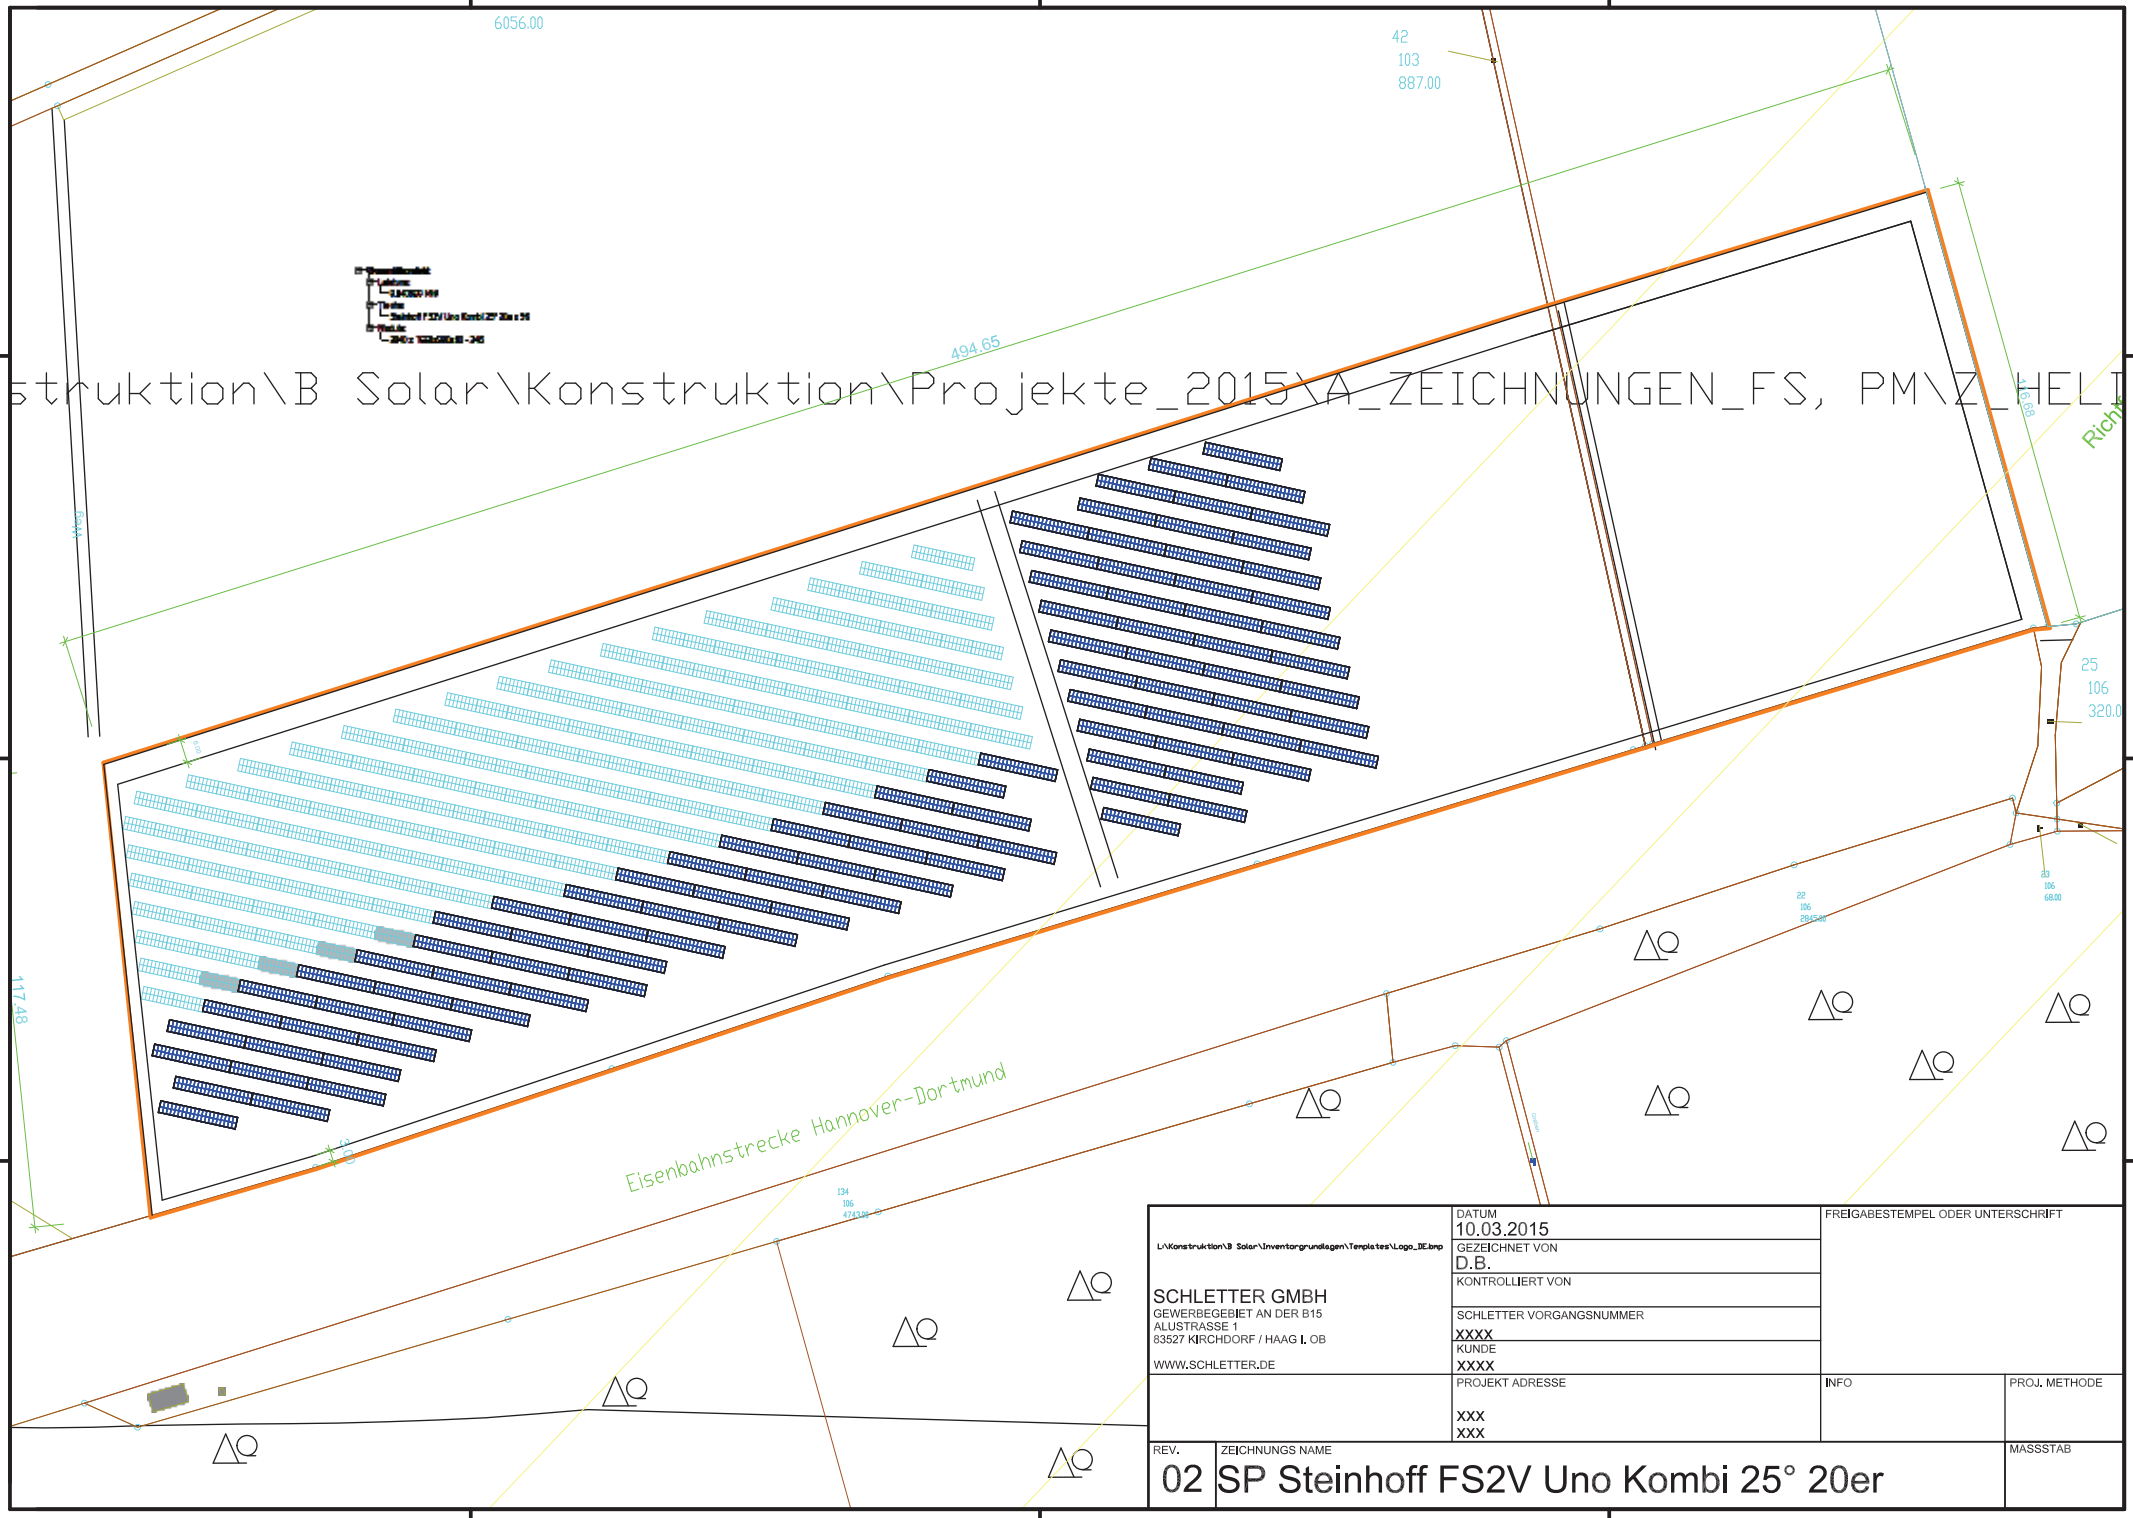
6056.00
42
103
887.00
494.65
117.48
Eisenbahnstrecke Hannover-Dortmund
L:\Konstruktion\B Solar\Inventorgrundlagen\Templates\Logo_DE.bmp
SCHLETTER GMBH
GEWERBEGEBIET AN DER B15
ALUSTRASSE 1
83527 KIRCHDORF / HAAG I. OB
WWW.SCHLETTER.DE
DATUM
10.03.2015
GEZEICHNET VON
D.B.
KONTROLLIERT VON
SCHLETTER VORGANGSNUMMER
XXXX
KUNDE
XXXX
FREIGABESTEMPEL ODER UNTERSCHRIFT
PROJEKT ADRESSE
XXX
XXX
INFO
PROJ. METHODE
REV.
02
ZEICHNUNGS NAME
SP Steinhoff FS2V Uno Kombi 25° 20er
MASSSTAB