


Stadt Oelde  
Stadtplanung  
**Peter Rauch**  
Ratsstiege 1

59302 Oelde



19. Februar 2018

**Aufstellung eines Bebauungsplanes  
Oelde-Nord, Hans-Böckler-Straße**

Sehr geehrter Herr Rauch,

wie Sie wissen, planen wir als Projektentwicklungsgesellschaft die Bebauung des Gebietes innerhalb des beigefügten Abgrenzungsplanes und bitten hiermit die Stadt Oelde um die Aufstellung eines entsprechenden Bebauungsplanes.



Die Planungsdetails mit den Kennzahlen wird Ihnen Herr Tacke vom Planungsbüro Hempel-Tacke, Bielefeld, separat zuarbeiten.

Bitte lassen Sie es uns wissen, wenn Sie zusätzliche Erklärungen von uns benötigen. Wir sind bereit, die mit dem B-Planverfahren zusammenhängenden Kosten zu übernehmen.

Mit besten Grüßen aus Bielefeld


# Bebauungsplan BV Hans-Böckler-Straße, Oelde - Abgrenzungsplan

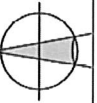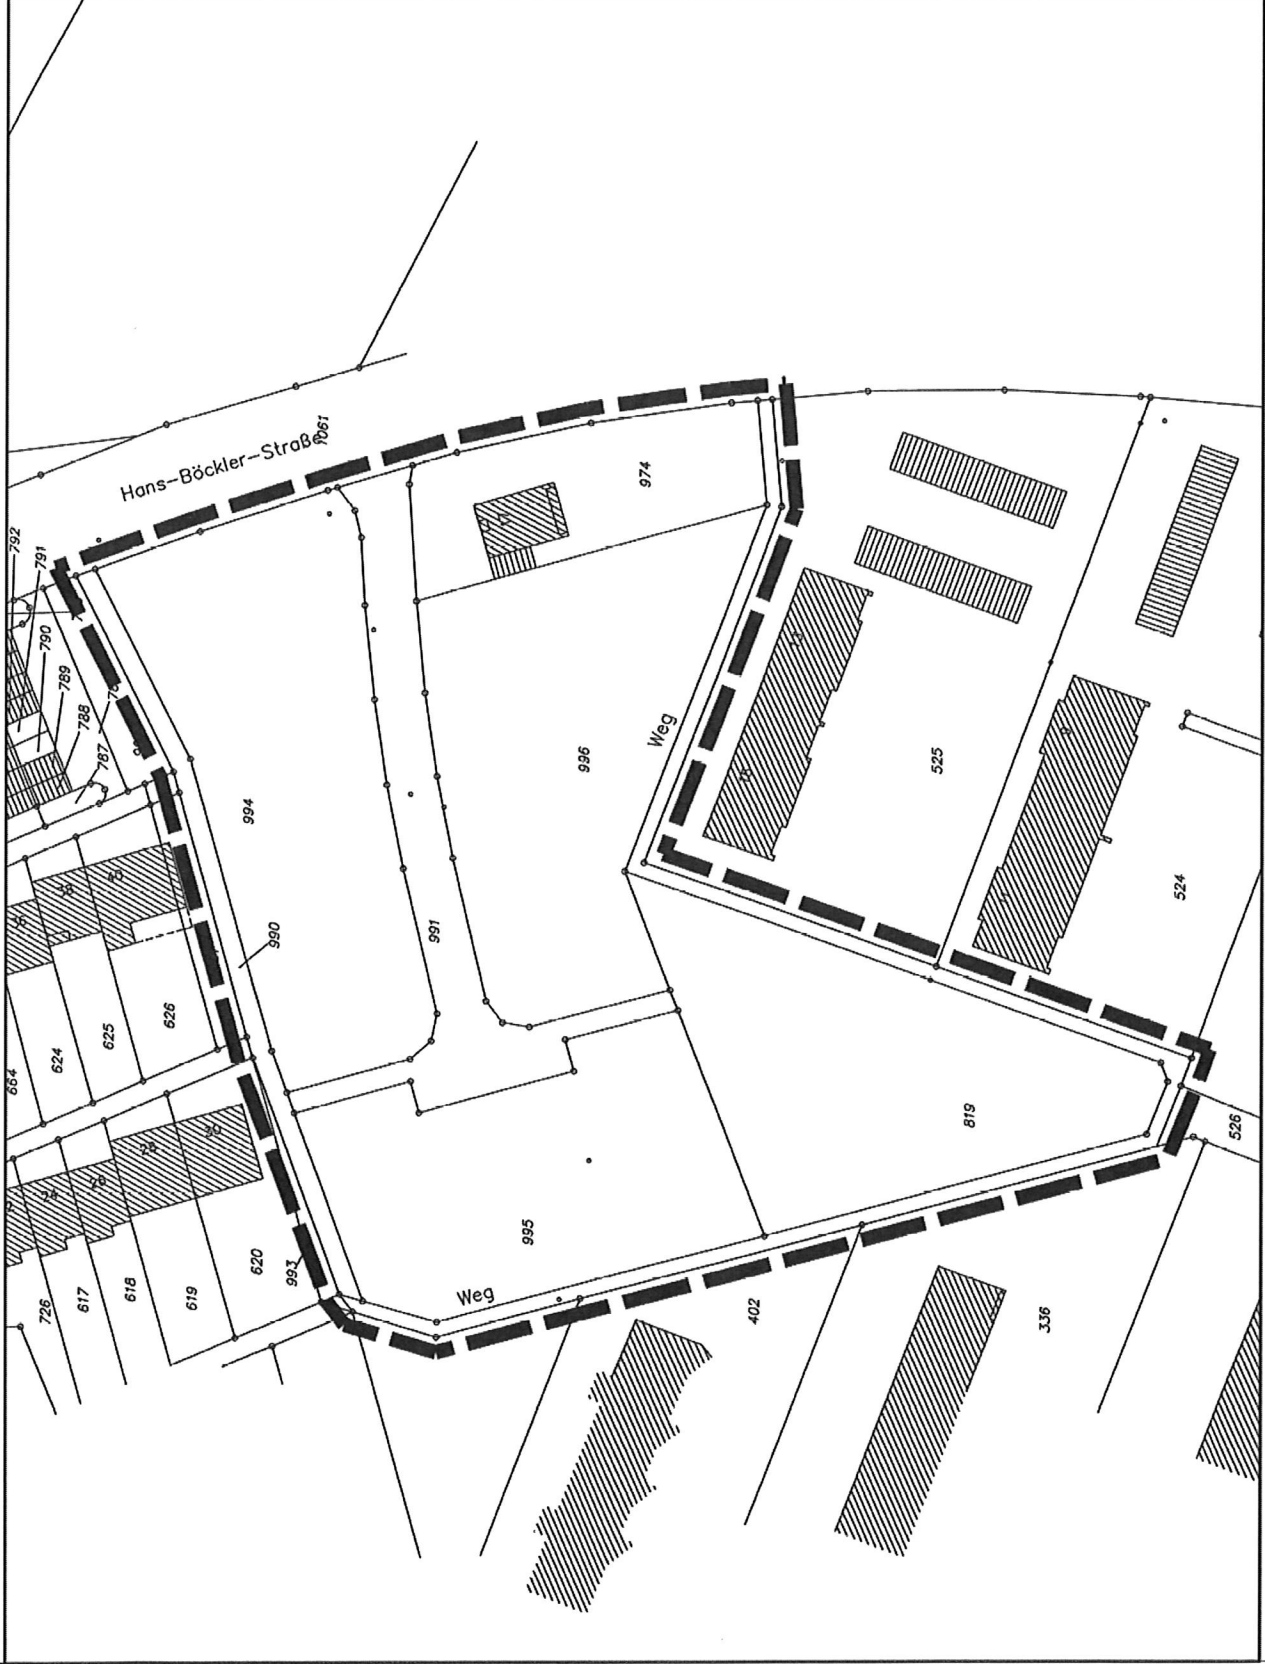

**MAßSTAB 1:1000**