


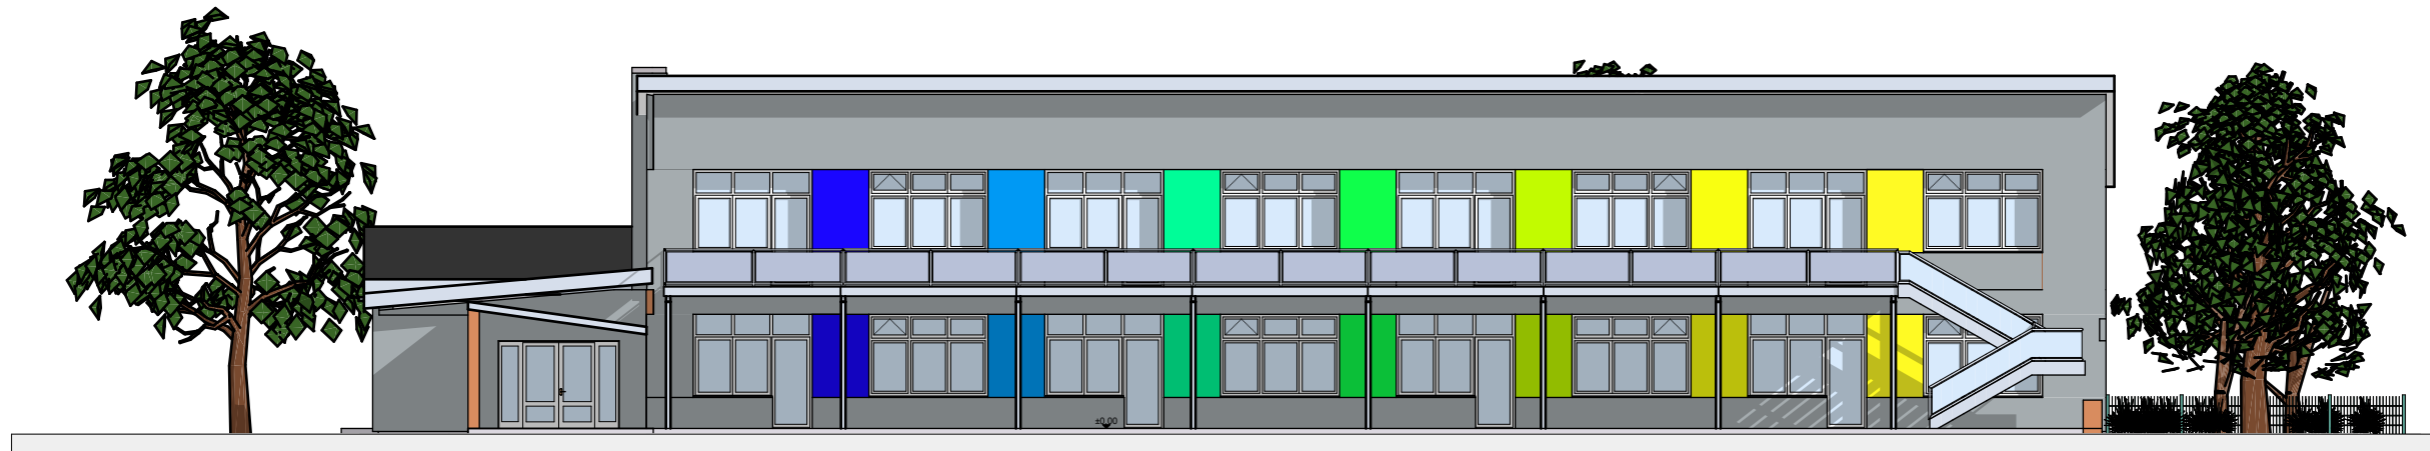

SÜDANSICHT



WESTANSICHT

ANSICHTEN 2
M.: 1:200

18.09.2018

BAUHERR: STADT OELDE, RATSSTIEGE 1 , 59302 OELDE

BAUORT: VON- KETTELER- STRASSE 6, 59302 OELDE

dino lilge  architekt
oelde