


Auszug aus dem Bebauungsplan Nr. 100 "Stromberg - Südlich der Beckumer Straße"



Darstellung der 5. vereinfachten Änderung

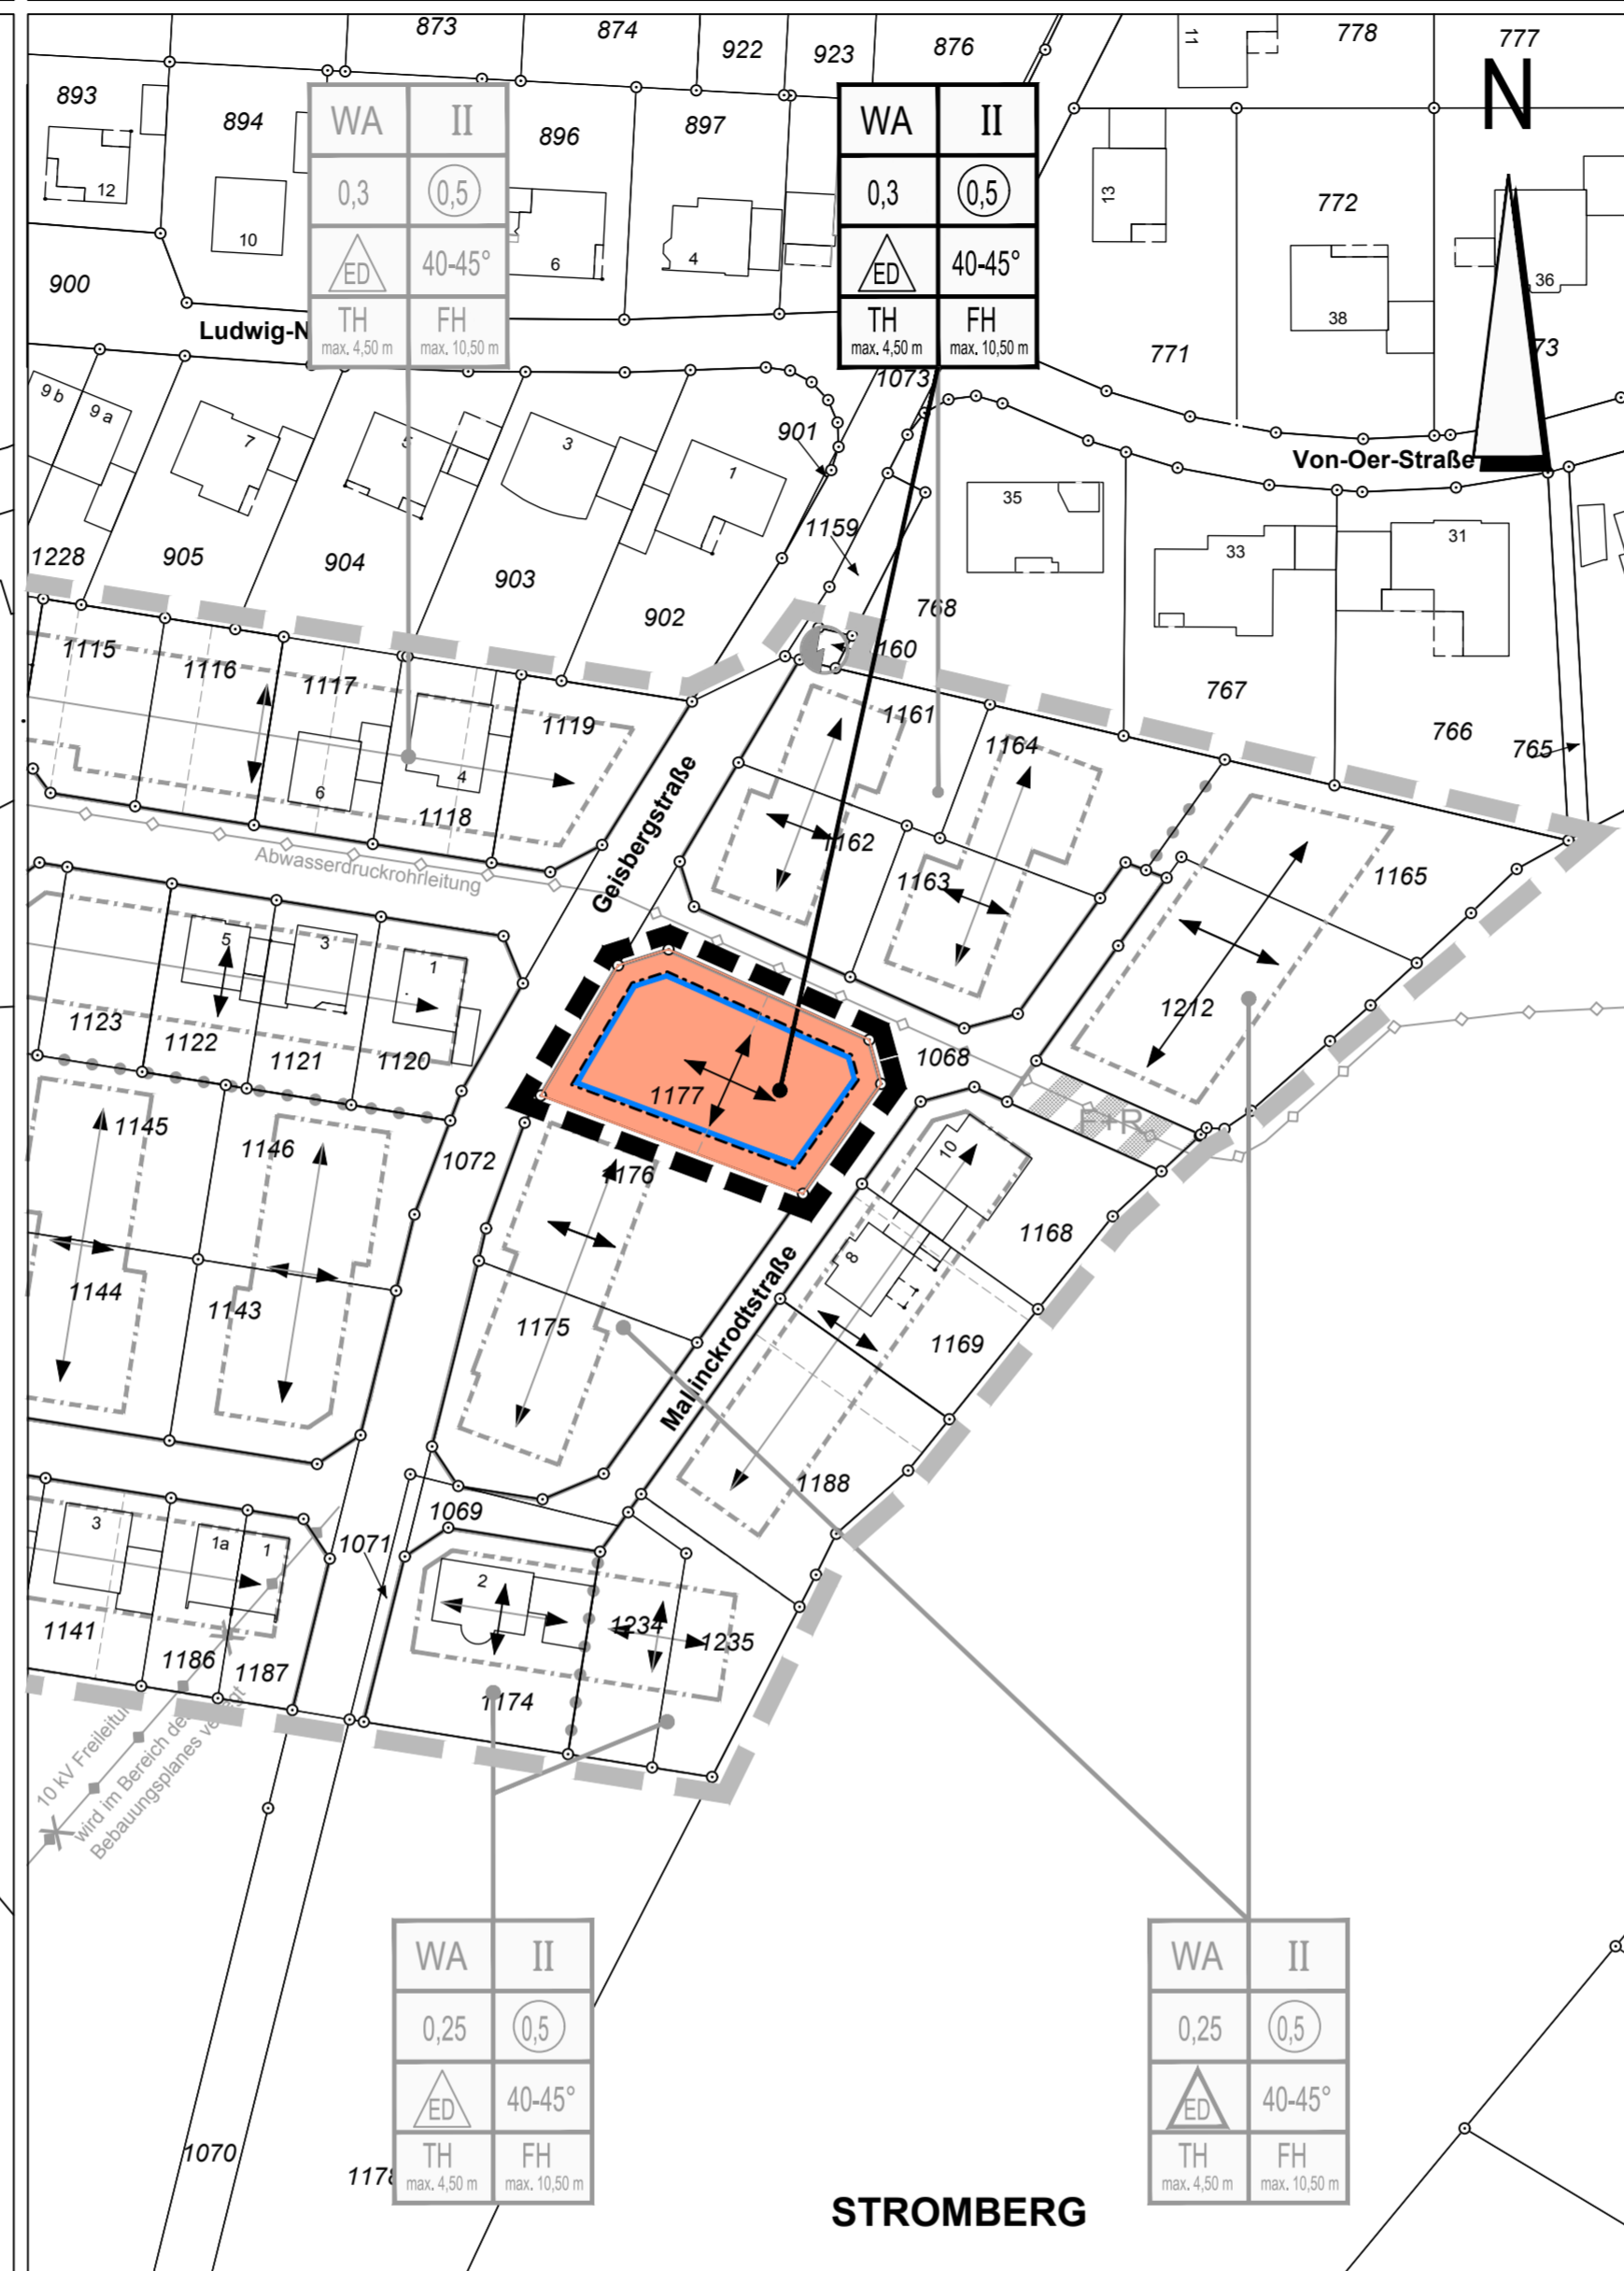

LEGENDE

Planungsrechtliche Festsetzungen gemäß § 9 Abs. 1 und 7 BauGB

■ Grenze des räumlichen Geltungsbereichs der 5. vereinfachten Änderung § 9 Abs. 7 BauGB

Art der baulichen Nutzung § 9 Abs. 1 BauGB

WA Allgemeines Wohngebiet § 4 BauNVO

Maß der baulichen Nutzung und Bauweise (Die Zahlenwerte sind Beispiele, es gelten die Festsetzungen im Plan) § 9 Abs. 1 Nr. 1 und 2 BauGB

TH Traufhöhe, maximal (siehe textliche Festsetzungen) § 18 BauNVO
FH Firsthöhe, maximal (siehe textliche Festsetzungen) § 18 BauNVO

0,3 Grundflächenzahl § 19 BauNVO

0,6 Geschößflächenzahl § 20 BauNVO

II Zahl der Vollgeschosse als Höchstmaß § 20 BauNVO

o offene Bauweise § 22 Abs. 2 BauNVO

ED nur Einzel- und Doppelhäuser zulässig § 22 Abs. 2 BauNVO

Die überbaubaren und die nicht überbaubaren Grundstücksflächen § 9 Abs. 1 Nr. 2 BauGB

überbaubare Grundstücksfläche § 23 Abs. 1 BauNVO

Baugrenze § 23 Abs. 3 BauNVO

Verkehrsflächen § 9 Abs. 1 Nr. 11 BauGB

Straßenverkehrsflächen

Straßenbegrenzungslinie

Verkehrsflächen besonderer Zweckbestimmung (Zweckbestimmung siehe Einschrieb)

F+R Fuß- und Radweg

Flächen für Versorgungsanlagen, für die Abfallentsorgung und Abwasserbeseitigung § 9 Abs. 1 Nr. 12 und 14 BauGB

Trafostation

Sonstige Festsetzungen

Abgrenzung unterschiedlicher Nutzung § 1 Abs. 4 BauNVO

Abgrenzung unterschiedlicher Nutzung

Hauptfirstrichtung

Angabe der Hauptfirstrichtung

Nutzungsschablone

(Die Zahlenwerte sind Beispiele, es gelten die Festsetzungen im Plan)

Art der baulichen Nutzung **WA** **II** Zahl der Vollgeschosse

Grundflächenzahl **0,3** **0,5** Geschößflächenzahl

Bauweise **ED** **40-45°** Dachneigung

Traufhöhe **TH** **FH** Firsthöhe

max. 4,50 m **max. 10,50 m**

Nachrichtliche Übernahmen

Unterirdische Versorgungsleitung hier: Abwasserdruckrohrleitung

Grenze des räumlichen Geltungsbereichs des Bebauungsplans Nr. 100 "Stromberg - Südlich der Beckumer Straße"

Planzeichen ohne rechtssetzenden Charakter

vorgeschlagene neue Grundstücksaufteilung

Bestandsangaben

Katastergrenzen

151 Flurstücksnummern

5 vorhandenes Gebäude mit Hausnummer

141,50 m Ungefäher Verlauf der Höhenlinie mit Angabe der vorhandenen Höhe über NN (Urgelände)

Textliche Festsetzungen

Gem. § 86 Abs. 1 und 4 BauO NW in Verbindung mit § 9 Abs. 4 BauGB

DACHNEIGUNG / HAUPTFIRSTRICHTUNG:

Die Dachneigung und die Hauptfirstrichtung richtet sich nach der zeichnerischen Darstellung im Bebauungsplan.

SOCKELHÖHE:

Die Sockelhöhe darf maximal 0,50 m über Oberkante (OK) Straße (Endausbau) betragen. Der Bezugspunkt OK Straße (Endausbau) ergibt sich aus der mittleren Höhenlage der Grenze zwischen öffentlicher Verkehrsfläche und Baugrundstück und wird von der Stadt Oelde - FD Tiefbau und Umwelt - festgelegt.

TRAUFHÖHE:

Die minimal bzw. maximal zulässige Traufhöhe (= Schnittkante zwischen den Außenflächen des aufgehenden Mauerwerks und der Dachhaut) bezogen auf OK Straße (Endausbau) richtet sich nach der zeichnerischen Festsetzung im Bebauungsplan. Der Bezugspunkt OK Straße (Endausbau) ergibt sich aus der mittleren Höhenlage der Grenze zwischen öffentlicher Verkehrsfläche und Baugrundstück und wird von der Stadt Oelde - FD Tiefbau und Umwelt - festgelegt.

HÖHE BAULICHER ANLAGEN:

Die Firsthöhe richtet sich nach der zeichnerischen Festsetzung im Bebauungsplan und bezieht sich auf Oberkante (OK) Straße (Endausbau). Der Bezugspunkt OK Straße (Endausbau) richtet sich nach der zeichnerischen Festsetzung im Bebauungsplan. Der Bezugspunkt OK Straße (Endausbau) ergibt sich aus der mittleren Höhenlage der Grenze zwischen öffentlicher Verkehrsfläche und Baugrundstück und wird von der Stadt Oelde - FD Tiefbau und Umwelt - festgelegt.

DACHAUFBAUTEN / DACHEINSCHNITTE:

Die Gesamtbreite der Dachaufbauten je Dachseite darf zwei Fünftel der Firstlänge des Daches nicht überschreiten. Die Gesamtbreite einzelner Dachaufbauten darf ein Drittel der Firstlänge des Daches nicht überschreiten. Der Abstand mehrerer Dachaufbauten untereinander muss mindestens 1,50 m betragen. Die Gestaltung mehrerer Dachaufbauten ist aufeinander abzustimmen. Die Festsetzungen für Dachaufbauten gelten sinngemäß für Dachschneitten.

GARAGEN / CARPORTS / NEBENANLAGEN:

Die Traufhöhe von Garagen, Carports und anderen Nebenanlagen darf maximal 3,00 m betragen. Die Gestaltung der Garagen und Nebengebäude ist auf das Hauptgebäude abzustimmen. Der Abstand zwischen Straßenbegrenzungslinie und Garagen bzw. Carports muss auf der Zu- und Abfahrtsseite mindestens 5,00 m betragen.

DOPPELHÄUSER:

Doppelhäuser sind in Bezug auf die äußere Gestaltung, wie Traufhöhe, Dachneigung und Materialien, die von außen sichtbar sind, einheitlich zu gestalten.

STÜTZMAUERN:

Entlang öffentlicher Verkehrsflächen darf die Höhe von Stützmauern maximal 0,50 m über Oberkante (OK) Straße (Endausbau) betragen. Der Bezugspunkt OK Straße (Endausbau) ergibt sich aus der mittleren Höhenlage der Grenze zwischen öffentlicher Verkehrsfläche und Baugrundstück und wird von der Stadt Oelde - FD Tiefbau und Umwelt - festgelegt.

Gem. § 9 Abs. 1 Nr. 6 BauGB


ZULÄSSIGE ANZAHL DER WOHNUNGEN:

Zur Begrenzung der Wohnfläche und der Gesamtzahl der Wohnungen wird auf den als "Allgemeines Wohngebiet" ausgewiesenen Flächen die Anzahl der maximal zulässigen Wohnungen je Wohngebäude auf zwei Wohnungen begrenzt.

Gem. § 9 Abs. 1a BauGB

ZUORDNUNG VON FLÄCHEN UND MASSNAHMEN ZUM AUSGLEICH:

Die notwendigen Maßnahmen außerhalb des Geltungsbereichs dieses Bebauungsplanes auf den Grundstücken Gemarkung Oelde, Flur 401, Flurstück 361 erfolgen als Ausgleich der durch dieses Vorhaben zu erwartenden Eingriffe in Natur und Landschaft gem. § 1a Abs. 3 BauGB. Die Flächen zum Ausgleich werden den als "Allgemeines Wohngebiet", als "Mischgebiet" und als "Öffentliche Verkehrsfläche" ausgewiesenen Flächen gem. § 9 Abs. 1a BauGB zugeordnet (Sammelzuweisung).

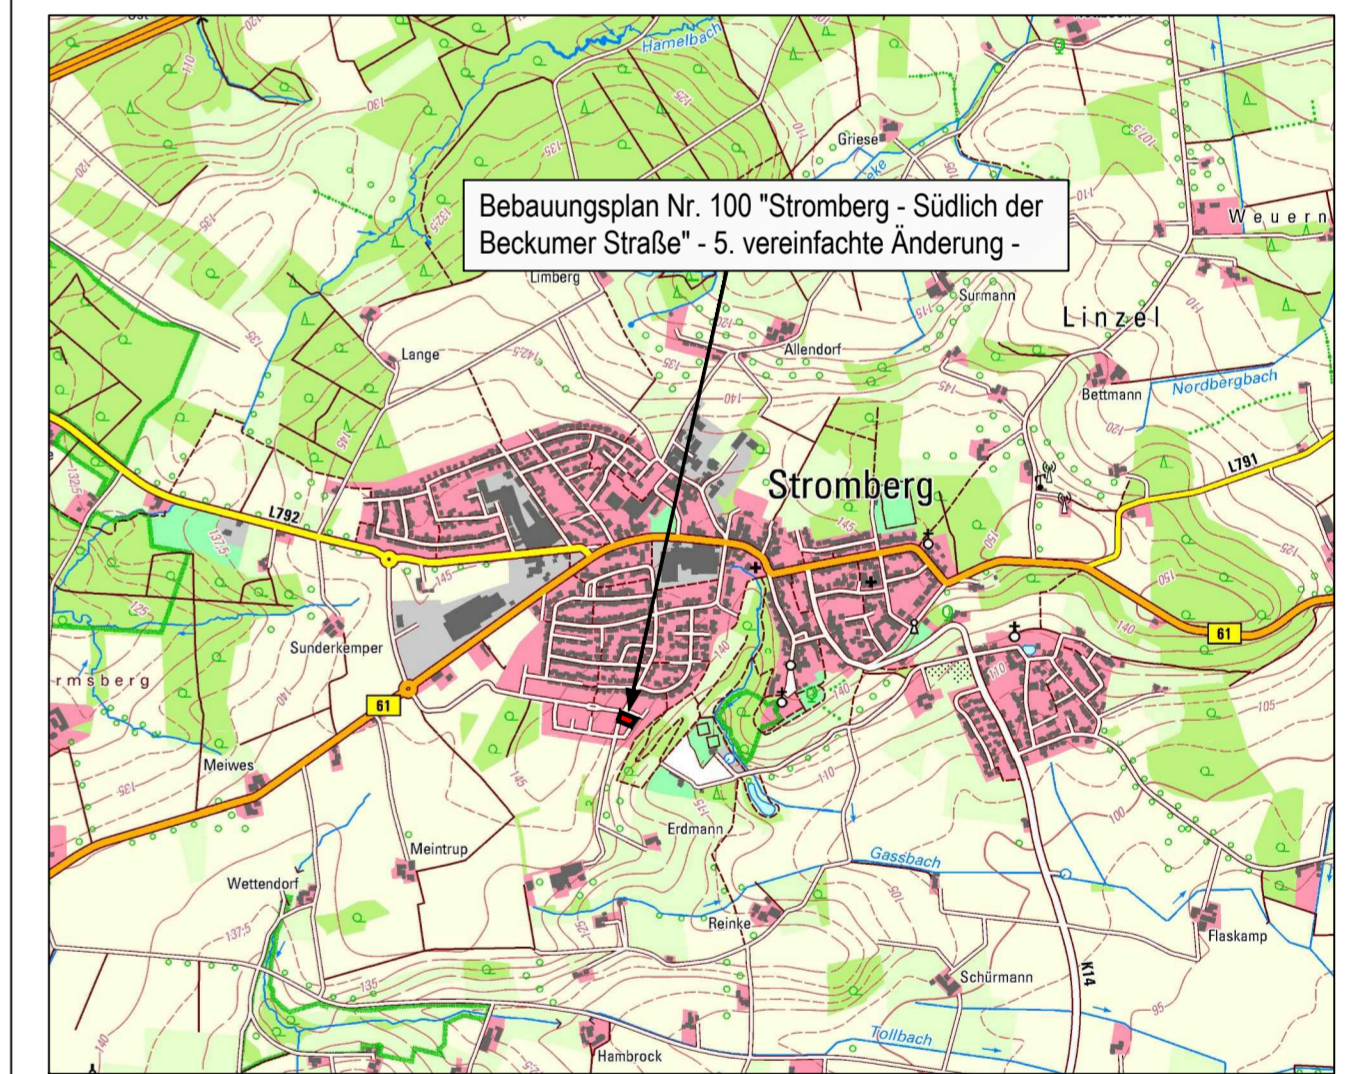

ÜBERSICHTSPLAN

© Geobasisdaten: Land NRW, Bonn und Kreis Warendorf

Ermächtigungsgrundlagen

Gemeindeordnung Nordrhein Westfalen (GO NRW) i. d. F. der Bekanntmachung vom 14.07.1994 (GV. NRW. S. 666), zuletzt geändert durch Artikel 15 des Gesetzes vom 23.01.2018 (GV. NRW. S. 90)

Baugesetzbuch (BauGB) i. d. F. der Bekanntmachung vom 03.11.2017 (BGBl. I S. 3764)

Baunutzungsverordnung (BauNVO) i. d. F. der Bekanntmachung vom 21.11.2017 (BGBl. I S. 3786)

Landesbauordnung (BauO NRW 2016) i. d. F. der Bekanntmachung vom 15.12.2016 (GV. NRW. S. 1162) zuletzt geändert durch Gesetz vom 21.12.2017 (GV. NRW. S. 1005)

Planzeichenverordnung (PlanZV) i. d. F. vom 18.12.1990 (BGBl. I 1991 S. 58), zuletzt geändert durch Artikel 3 des Gesetzes vom 04.05.2017 (BGBl. I S. 1057)

Hinweis zum Verfahren:

Die Festsetzungen der 5. vereinfachten Änderung des Bebauungsplans Nr. 100 "Stromberg - Südlich der Beckumer Straße" überlagern im Plangebiet mit Inkrafttreten die bisherigen Festlegungen des Bebauungsplans Nr. 100 "Stromberg - Südlich der Beckumer Straße". Sollte die 5. vereinfachte Änderung des Bebauungsplans Nr. 100 keine echtkraft erlangen, sich als unwirksam erweisen oder für nichtig erklärt werden, tritt das frühere Recht nicht außer Kraft, sondern sind die Festsetzungen des Bebauungsplans Nr. 100 "Stromberg - Südlich der Beckumer Straße" einschließlich seiner rechtskräftigen Änderungen wieder maßgeblich.

Der Rat der Stadt Oelde hat am 22.06.2015 gem. § 2 Abs. 1 BauGB i. V. m. § 1 Abs. 8 und § 13 BauGB die Aufstellung dieser 5. vereinfachten Änderung des Bebauungsplanes Nr. 100 "Stromberg - Südlich der Beckumer Straße" beschlossen.

Für den Entwurf:
Stadt Oelde
Planung und Stadtentwicklung

Der Rat der Stadt Oelde hat am 09.07.2018 gem. § 2 Abs. 2 BauGB die öffentliche Auslegung der 5. vereinfachten Änderung des Bebauungsplanes Nr. 100 "Stromberg - Südlich der Beckumer Straße" einschließlich der Begründung beschlossen.

Die 5. vereinfachte Änderung des Bebauungsplanes Nr. 100 "Stromberg - Südlich der Beckumer Straße" einschl. der Begründung hat gem. § 3 Abs. 2 BauGB für die Dauer eines Monats vom 20.07.2018 bis 20.08.2018 einschließlich zu jedermanns Einsichtnahme öffentlich ausgelegen.

Der Rat der Stadt Oelde hat nach Prüfung der Anträge gem. § 10 BauGB die 5. vereinfachte Änderung des Bebauungsplanes Nr. 100 "Stromberg - Südlich der Beckumer Straße" am ... als Satzung beschlossen.

Die 5. vereinfachte Änderung des Bebauungsplanes Nr. 100 "Stromberg - Südlich der Beckumer Straße" liegt einschließlich der Begründung gem. § 10 BauGB ab dem ... öffentlich aus. Mit der ortsüblichen Bekanntmachung vom ... tritt dieser Bebauungsplan gem. § 10 BauGB in Kraft.

Oelde, den ..

Oelde, den ..

Oelde, den ..

Oelde, den ..

Oelde, den ..

Oelde, den ..

Bürgermeister Schriftführerin

Bürgermeister Schriftführerin

Bürgermeister Schriftführerin

Bürgermeister Schriftführerin

Bürgermeister Schriftführerin

Bürgermeister Schriftführerin



Oelde

BEBAUUNGSPLAN Nr. 100
"Stromberg - Südlich der Beckumer Straße"
- 5. vereinfachte Änderung -

Gemarkung: Oelde
Flur: 412
Planungsstand: Satzungsfassung

Fachdienst
Planung und
Stadtentwicklung

Maßstab: 1 : 1000

Stand 08/18 - Gez. ra

Dateiname: BP100-5-vereinf-aend-version01.dwg