


Süd

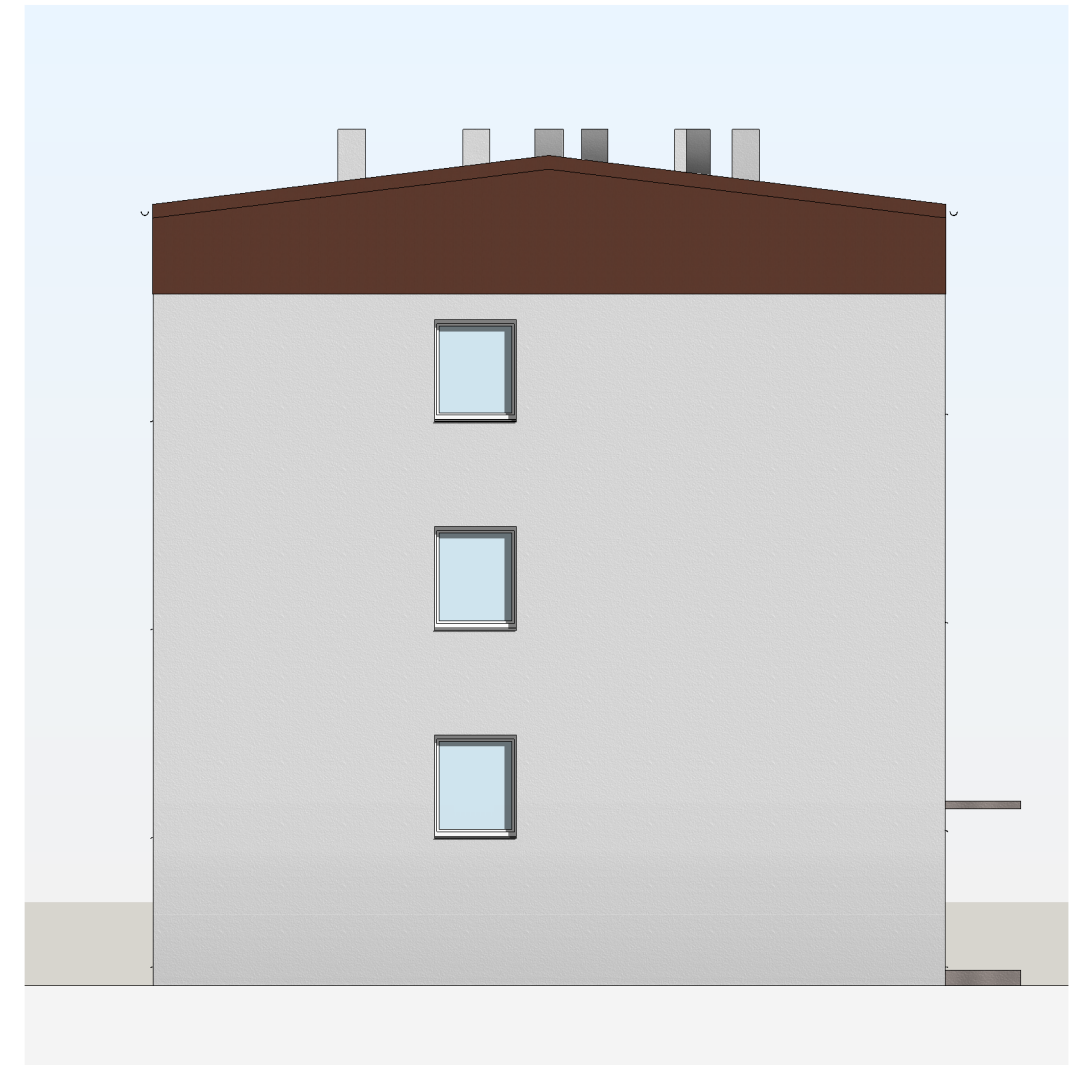

Ost

Projekt **Sanierung eines MFH mit 9 Wohneinheiten**
 Im Ketzell 13
 59302 Oelde - Stromberg

Bauherr **Stadt Oelde**

Plan **Ansichten Süd und West**

HEIRINGHOFF
 ARCHITEKTUR

DIPL.-ING. ARCHITEKTEN
 DÜDINGSWEG 4 59302 OELDE
 TELEFON +49 2522 4522 FAX +49 2522 6944
 INTERNET WWW.HEIRINGHOFF.INFO
 EMAIL MAIL@HEIRINGHOFF.INFO

Datum 12.03.2019
 Gezeichnet ÖA
 Geändert ---

Maßstab **1 : 100**

Projektnummer
XXX

Plannummer
A107