


Süd

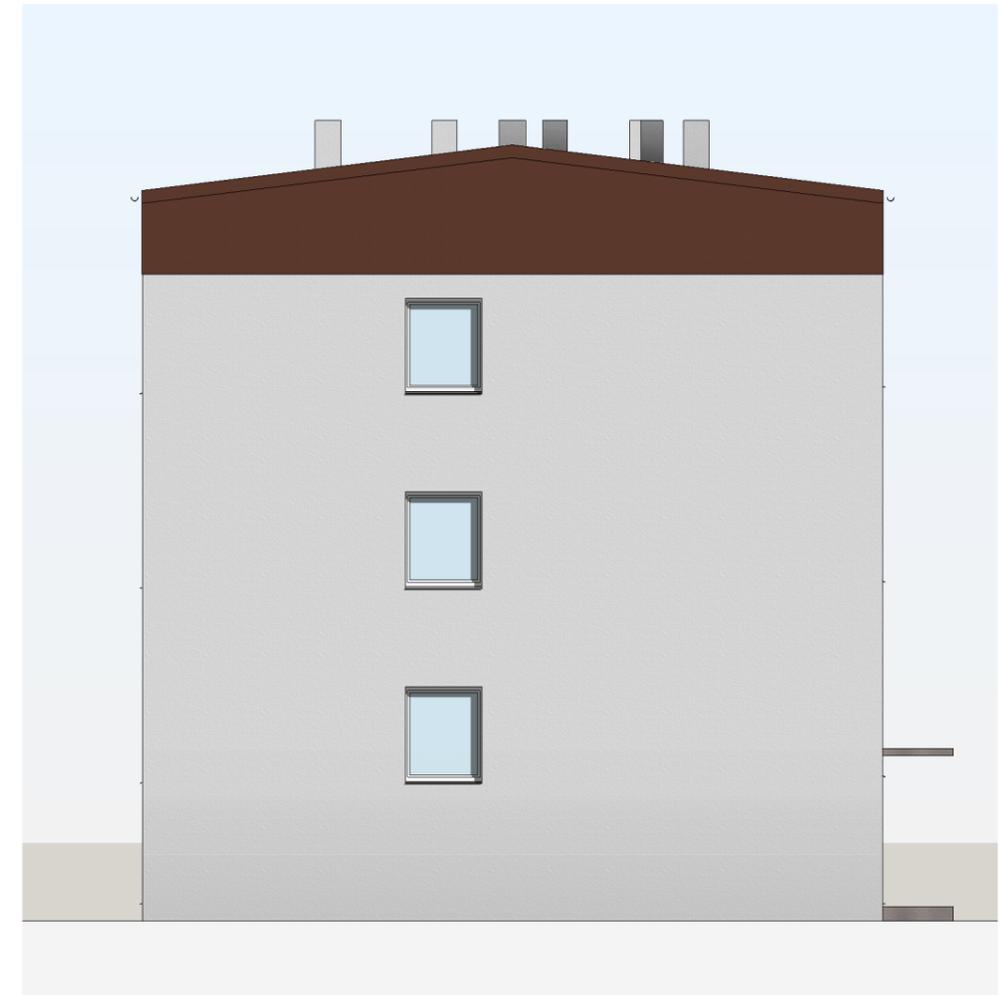

Ost

Projekt **Sanierung eines MFH mit 9 Wohneinheiten**  
 Im Ketzell 13  
 59302 Oelde - Stromberg

Bauherr **Stadt Oelde**

Plan **Ansichten Süd und West**

**HEIRINGHOFF**  
 ARCHITEKTUR

DIPL.-ING. ARCHITEKTEN  
 DÜDINGSWEG 4 59302 OELDE  
 TELEFON +49 2522 4522 FAX +49 2522 6944  
 INTERNET WWW.HEIRINGHOFF.INFO  
 EMAIL MAIL@HEIRINGHOFF.INFO

Datum 12.03.2019  
 Gezeichnet ÖA  
 Geändert ---

Maßstab **1 : 100**

Projektnummer  
**XXX**

Plannummer  
**A107**