


STADT OELDE | STÄDTEBAULICHES KONZEPT WARENDORFER STRASSE

STAND: 10.07.2019

Maßstab: 1:500

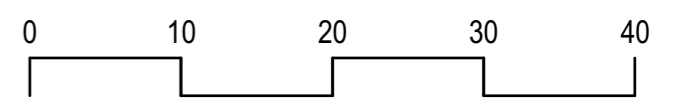

Bestandsentwicklung A

- 40 WE Stadtvillen
- 6 WE Einfamilienhäuser
- 5 WE Reihenhäuser
- 51 WE Gesamt

- 61 Stpl. oberirdisch
- 11 je Stadtvilla (1,3 / WE)