

Legende

Planungsrechtliche Festsetzungen gemäß § 9 (1) und (7) BauGB

- Grenze des räumlichen Geltungsbereiches des Bebauungsplanes gemäß § 9 (7) BauGB
- Art und Maß der baulichen Nutzung gem. § 9 (1) Ziffer 1 BauGB
- Allgemeines Wohngebiet (siehe textliche Festsetzungen)
- Geschossflächenzahl (GFZ) gem. § 20 BauNVO (siehe textliche Festsetzungen)
- Grundflächenzahl (GRZ) gem. § 19 BauNVO (siehe textliche Festsetzungen)
- Vollgeschoss als Höchstmaß gem. § 20 BauNVO (siehe textliche Festsetzungen)
- Traufhöhe als Höchstmaß gem. § 18 BauNVO (siehe textliche Festsetzungen)
- Firsthöhe als Höchstmaß (FH) gem. § 19 BauNVO (siehe textliche Festsetzungen)
- Bauweise, überbaubare und nicht überbaubare Grundstücksflächen und Stellung baulicher Anlagen gem. § 9 (1) Ziffer 2 BauGB
- offene Bauweise gem. § 22 (4) BauNVO
- überbaubare Grundstücksfläche gem. § 23 (1) BauNVO
- nicht überbaubare Grundstücksfläche
- Baugrenze gem. § 23 (3) BauNVO
- Firstrichtung

Höchstzulässige Zahl der Wohnungen in Wohngebäuden gem. § 9 (1) Ziffer 6 BauGB

8 Wo max. zulässige Zahl der Wohnungen je Wohngebäude

Verkehrsflächen gemäß § 9 (1) 11 BauGB

- Straßenverkehrsfläche
- Straßenbegrenzungslinie
- Einfahrbereich

Flächen für Nebenanlagen, Stellplätze und Garagen gem. § 9 (1) Ziffer 4 und 22 BauGB i.V.m. § 12 und § 14 BauNVO

- St Flächen für Stellplätze (siehe textliche Festsetzungen)
- GaCpSt Flächen für Garagen, Carports und Stellplätze (siehe textliche Festsetzungen)
- Tg Flächen für Tiefgaragen (siehe textliche Festsetzungen)
- As Flächen für Abfallsammelbehälter am Abfuhrtag (siehe textliche Festsetzungen)

Flächen für besondere Anlagen und Vorkehrungen zum Schutz vor schädlichen Umwelteinwirkungen im Sinne des Bundes-Immissionsschutzgesetzes gem. § 9 (1) Ziffer 24 BauGB

- Flächen für Lärmschutzmaßnahmen (siehe textliche Festsetzungen)
- z.B. LPB III Lärmpegelbereich

Mit Geh-, Fahr- und Leitungsrechten zu belastende Flächen gem. § 9 (1) Ziffer 21 BauGB

- Mit Geh-, Fahr- und Leitungsrechten zu belastende Flächen (siehe textliche Festsetzungen)
- SD Satteldach
- WD Walmdach
- 25°-35° Dachneigung

Bestandsangaben / Sonstige Darstellungen

- 418 Flurstücksgröße / Flurstücksnummer
- 10 vorhandene Gebäude
- Verkehrsbegleitfläche
- 7,5 Bemaßung in Meter
- Vorhandene Gasleitung
- Höhenpunkt ü. NN 95,14

Füllschema der Nutzungsschablone (es gilt der Eintrag im Nutzungsplan)

Art der baulichen Nutzung: **WA 0 II 8 Wo**

max. Anzahl Wohneinheiten (Wo): 0,4

Geschossflächenzahl (GFZ): 0,8

Grundflächenzahl (GRZ): TH 9,50 m

Firsthöhe (FH): FH 12,00 m

Dachform: SD, WD 25°-35°

Traufhöhe (TH): Traufhöhe

Dachneigung: Dachneigung

Ermächtigungsgrundlagen

Das Baugesetzbuch (BauGB) in der Fassung der Bekanntmachung vom 03.11.2017 (BGBl. I S. 3634), zuletzt geändert durch Artikel 6 des Gesetzes vom 27.03.2020 (BGBl. I S. 587);

Die Verordnung über die bauliche Nutzung der Grundstücke (BauNutzungsverordnung - BauNVO) in der Fassung der Bekanntmachung vom 21.11.2017 (BGBl. I S. 3788);

Die Verordnung über die Ausarbeitung der Bauleitpläne und die Darstellung des Planinhaltes (Planzeichenverordnung - PlanZV) vom 18.12.1990 (BGBl. I S. 58), zuletzt geändert durch Artikel 3 des Gesetzes vom 04.05.2017 (BGBl. I S. 1057);

Das Bundesnaturschutzgesetz (BNatSchG) in der Fassung vom 29.07.2009 (BGBl. I S. 2542), zuletzt geändert durch Artikel 1 des Gesetzes vom 04.03.2020 (BGBl. I S. 440);

Das Bundesimmissionsschutzgesetz (BImSchG) in der Fassung vom 17.05.2013 (BGBl. I S. 1274), zuletzt geändert durch Artikel 1 des Gesetzes vom 08.04.2019 (BGBl. I S. 432);

§ 89 der Bauordnung für das Land Nordrhein-Westfalen (Landesbauordnung 2018 - BauO NRW 2018) in der Fassung der Bekanntmachung vom 04.08.2018 und 01.01.2019 (GV. NRW. S. 421), zuletzt geändert durch Artikel 13 des Gesetzes vom 14.04.2020 (GV. NRW. S. 218);

Die Gemeindeordnung für das Land Nordrhein - Westfalen (GO NRW) in der Fassung der Bekanntmachung vom 14.07.1994 (GV NRW S. 666), zuletzt geändert durch Artikel 4 des Gesetzes vom 14.04.2020 (GV. NRW. S. 218, ber. S. 304a);

Das Landesbodenschutzgesetz für das Land Nordrhein-Westfalen (Landesbodenschutzgesetz - LBodSchG) vom 09.05.2000 (GV. NRW. S. 439), zuletzt geändert durch Artikel 5 des Gesetzes vom 20.09.2016 (GV. NRW. S. 790).

Anmerkung

Soweit bei den Festsetzungen von Baugebieten keine anderen Bestimmungen gemäß § 1 (4) – (10) BauNVO getroffen sind, werden die §§ 2 – 14 BauNVO Bestandteile des Bebauungsplanes. Zuwiderhandlungen gegen die gemäß § 89 BauO NRW in den Bebauungsplan aufgenommenen Festsetzungen (örtliche Bauvorschriften) sind Ordnungswidrigkeiten im Sinne des § 86 (1) 20 BauO NRW und können gemäß § 86 (3) BauO NRW als solche geahndet werden.

Textliche Festsetzungen

Art der baulichen Nutzung gem. § 9 (1) Ziffer 1 BauGB i.V.m. §§ 1-15 BauNVO

Allgemeines Wohngebiet
gem. § 4 BauNVO i. V. m. §§ 1 (6) BauNVO,
Zulässig sind:

- Wohngebäude gem. § 4 (2) Ziffer 1 BauNVO,
- Die der Versorgung des Gebietes dienenden Läden, Schank- und Speisewirtschaften sowie nicht störende Handwerksbetriebe gem. § 4 (2) Ziffer 2 BauNVO,
- Anlagen für kirchliche, kulturelle, soziale, gesundheitliche und sportliche Zwecke gem. § 4 (2) Ziffer 3 BauNVO.

Unzulässig sind gem. § 1 (6) Ziffer 1 BauNVO:

- Betriebe des Beherbergungsgewerbes gem. § 4 (3) Ziffer 1 BauNVO,
- sonstige nicht störende Gewerbebetriebe gem. § 4 (3) Ziffer 2 BauNVO,
- Anlagen für Verwaltungen gem. § 4 (3) Ziffer 3 BauNVO,
- Gartenbaubetriebe gem. § 4 (3) Ziffer 4 BauNVO,
- Tankstellen gem. § 4 (3) Ziffer 5 BauNVO.

Maß der baulichen Nutzung gem. § 9 (1) Ziffer 1 BauGB i.V.m. §§ 16 - 21 BauNVO

Grund- und Geschossflächenzahl, Vollgeschosse

Die maximale zulässige Grundflächenzahl (GRZ) beträgt 0,4.
Gemäß § 19 Satz 3 BauNVO ist für die Tiefgarage mit ihrer Zufahrt sowie den Gehweg entlang des Westrings eine Überschreitung der GRZ bis maximal 0,7 zulässig

Die maximal zulässige Geschossflächenzahl (GFZ) beträgt 0,8.

Die maximal zulässige Anzahl von Vollgeschossen beträgt 2 Vollgeschosse je Gebäude.

Höhe baulicher Anlagen

Die maximal zulässige Traufhöhe beträgt 9,50 m.
Als Traufhöhe gilt die Schnittkante der Außenfläche der Außenwand mit der Oberkante der Dachhaut.

Die zulässige Firsthöhe (FH) in Metern beträgt maximal 12,00 m.
Als Firsthöhe (FH) gilt die Oberkante des Dachfirstes.

Die unteren Bezugspunkte für die festgesetzten Trauf- und Firsthöhen sind durch Interpolation der im Bebauungsplan dargestellten Kanaltiefen zu ermitteln. Für das östliche Baufenster gilt als unterer Bezugspunkt die interpolierte Höhe in der Straße Westring und für das westliche Baufenster die interpolierte Höhe innerhalb der festgesetzten „GFL“-Fläche.

Bauweise, überbaubare und nicht überbaubare Grundstücksflächen gem. § 9 (1) Ziffer 2 BauGB i.V.m. §§ 22 - 23 BauNVO

Es gilt die offene Bauweise gem. § 22 (2) BauNVO.

Die Baugrenzen dienen zur Abgrenzung der maximalen überbaubaren Grundstücksflächen, soweit die festgesetzte maximale Grundflächenzahl nicht entgegensteht.

Flächen für Nebenanlagen, Stellplätze, Garagen und Gemeinschaftsanlagen gem. § 9 (1) Ziffer 4 und 22 BauGB i.V.m. § 12 und § 14 BauNVO

Stellplätze sind ausschließlich innerhalb der überbaubaren Grundstücksflächen und den dafür vorgesehenen Flächen („St“) zulässig.

Stellplätze, Garagen und Carports sind ausschließlich innerhalb der überbaubaren Grundstücksflächen und den dafür vorgesehenen Flächen („Ga Cp St“) zulässig.

Tiefgaragen sind innerhalb der überbaubaren Grundstücksflächen sowie den dafür vorgesehenen Flächen („Tg“) zulässig.

Innerhalb eines 3 m breiten Streifens der nicht überbaubaren Grundstücksflächen entlang der Straßenbegrenzungslinie des Westrings ist das Aufstellen von Abfallsammelbehältern ausschließlich am jeweiligen Abfuhrtag in der dafür vorgesehenen Fläche („As“) zulässig.
Dauerhafte Abfallsammelstellen sind so zu begründen, dass sie von der öffentlichen Straßenverkehrsfläche nicht eingesehen werden können.

Höchstzulässige Zahl der Wohnungen in Wohngebäuden gem. § 9 (1) Ziffer 6 BauGB

Innerhalb des allgemeinen Wohngebietes sind je Gebäude maximal 8 Wohnungen zulässig.

Verkehrsflächen gem. § 9 (1) Ziffer 11 BauGB

Grundstückszufahrten sind ausschließlich im Bereich der festgesetzten Einfahrtbereiche zulässig.
Für die Zufahrten gilt eine maximale Breite von jeweils 5,00 m.

Mit Geh-, Fahr- und Leitungsrechten zu belastende Flächen gem. § 9 (1) Ziffer 21 BauGB

Die mit „GFL“ festgesetzten Flächen sind mit Geh-, Fahr und Leitungsrechten zugunsten der Anlieger sowie der Ver- und Entsorgungsträger zu belasten.

Die mit „GL“ festgesetzten Flächen sind mit Leitungsrechten zugunsten der Ver- und Entsorgungsträger zu belasten sowie mit Gehrechten zugunsten der Allgemeinheit. Dabei ist innerhalb der festgesetzten Fläche ein mindestens 1,50 m breiter Fußweg anzulegen, der vom Nienkamp aus bis mindestens zum Zugang des nördlichsten Gebäudes verläuft.

Vorkehrungen zum Schutz gegen schädliche Umwelteinwirkungen im Sinne des Bundesimmissionsschutzgesetzes gem. § 9 (1) 24 BauGB

Für das Plangebiet gelten die in der Planzeichnung ausgewiesenen Lärmpegelbereiche III - V.
Bei der Neuerrichtung, Sanierung sowie wesentlichen Um- und Anbauten von schutzbedürftigen Gebäuden oder Gebäudeteilen sind folgende Punkte zu beachten:

Das Plangebiet liegt in einem durch Verkehrslärm vorbelasteten Gebiet. Innerhalb der festgesetzten Lärmpegelbereiche gemäß DIN 4109 (Schallschutz im Hochbau) sind Gebäudeseiten und Dachflächen von schutzbedürftigen Räumen mit einem resultierenden Schalldämm-Maß R_{w, res} entsprechend der nachfolgenden Tabelle zu realisieren:

Lärmpegelbereich	Maßgeblicher Außenlärmpegel [dB(A)]
III	61-65
IV	66-70
V	71-75

In allen überwiegend zum Schlafen genutzten Räumen (Schlafzimmer, Kinderzimmer) sind schalldämmte Lüftungseinrichtungen in den Fassaden vorzusehen.

Außenwohnbereiche sind an den Wohngebäuden entlang des Westrings an der westlichen Fassade ohne andere Schutzmaßnahmen zulässig. Sollten Außenwohnbereiche an den übrigen Fassadenseiten vorgesehen werden, ist der Schutz der Außenwohnbereiche im Genehmigungsverfahren gesondert nachzuweisen.
(Siehe: Fachbeitrag Schallschutz (Verkehrslärm) für die 1. Änderung des Bebauungsplanes Nr. 56 „Nienkamp“, RP Schalltechnik, Osnabrück, April 2020)

Flächen zum Anpflanzen von Bäumen, Sträuchern und sonstigen Bepflanzungen gem. § 9 (1) Ziffer 25a BauGB

Naturnahe Gartengestaltung

Die nicht überbaubaren bzw. nicht für Nebenanlagen, Stellplätze und Garagen gem. § 19 (4) BauNVO nutzbaren Grundstücksflächen sind gärtnerisch anzulegen und auf Dauer zu unterhalten.
Mindestens 30% dieser Flächen sind mit standortgerechten und einheimischen Gehölzen zu bepflanzen.
Pro 100 m² Pflanzfläche ist ein hochstammiger Baum zu pflanzen.
Es wird die Verwendung von Arten der unten Hinweise aufgeführten Pflanzliste empfohlen. Flächen mit Schotter, Kies oder ähnlichem Material sind unzulässig. Erforderliche Traufkanten sind hiervon ausgeschlossen.

Für je 4 oberirdische Stellplätze ist ein großkroniger, standortgerechter Laubbaum auf dem Grundstück zu pflanzen.

Dach- / Fassadenbegrünung

Dachbegrünungen sowie Fassadenbegrünungen sind allgemein zulässig.
Dachflächen mit einer Neigung bis zu 10° sind dauerhaft flächendeckend und extensiv zu begrünen.
Flächen für technische Einrichtungen und Beleuchtungswerke sind von der Begrünung ausgenommen.
Dachflächen von Tiefgaragen sind zu begrünen.

Festsetzungen gem. § 9 (4) BauGB i.V.m. § 89 BauO NRW (Örtliche Bauvorschriften)

Dachgestaltung

Hauptbaukörper sind ausschließlich mit Satteldächern oder Walmdächern zulässig.
Die zulässige Dachneigung beträgt 25°-35°. Für untergeordnete Dachflächen sind andere Dachneigungen ausnahmsweise zulässig.

Die Gesamtbreite von Dachaufbauten darf 1/3 der Firstlänge des Daches nicht überschreiten.
Dachaufbauten müssen dabei einen Mindestabstand von 1,50 m zum Ortsgang einhalten.

Garagen sind auch mit Flachdach zulässig.
Bei Garagen mit geneigten Dächern darf die Traufe maximal 3,00 m über Geländeoberfläche liegen.

Anlagen zur Nutzung von Solarenergie sind allgemein zulässig und ausdrücklich erwünscht.
Bei Dachflächen mit einer Neigung ab 5° sind Solaranlagen parallel zur Dachhaut anzubringen.
Aufgeständerte, nicht zur Dachfläche parallel verlaufende, Anlagen sind nicht zulässig.

Gestaltung von Garagen, Carports und Nebenanlagen

Carports oder Garagen sollen nach Möglichkeit mit begrüntem Dachern oder Solardächern ausgeführt werden.
Aufgeständerte Solaranlagen dürfen die Oberkante der Attika um maximal 1,20 m überschreiten.
Die Traufhöhe von Garagen, Carports und anderen Nebenanlagen darf maximal 3,00 m betragen.
Die Gestaltung der Garagen, Carports und Nebenanlagen ist auf das Hauptgebäude abzustimmen.

Sonstige Darstellungen und Hinweise zum Planinhalt

Auswirkungen auf den Bebauungsplan Nr. 56 „Nienkamp“

Die Festsetzungen dieser 1. Änderung des Bebauungsplanes Nr. 56 „Nienkamp“ überlagern im Plangebiet mit Inkrafttreten die bisherigen Festsetzungen des Bebauungsplanes Nr. 56 „Nienkamp“. Sollte die 1. Änderung des Bebauungsplanes Nr. 56 keine Rechtskraft erlangen, sich als unwirksam erweisen oder für nichtig erklärt werden, tritt das frühere Recht nicht außer Kraft, sondern sind die Festsetzungen des Bebauungsplanes Nr. 56 „Nienkamp“ wieder maßgeblich.

Kampfmittel

Ist bei der Durchführung der Bauvorhaben der Erdaushub außergewöhnlich verfräht oder werden verdächtige Gegenstände beobachtet, sind die Arbeiten sofort einzustellen und es ist unverzüglich der Kampfmittelbeseitigungsdienst Westfalen-Lippe durch die örtliche Ordnungsbehörde oder Polizei zu verständigen.

Teilflächen des Plangebietes unterliegen einer Kampfmittelbeeinflussung (ehemalige Stellungsgebiete). Im Zusammenhang mit Bau- und Erschließungsmaßnahmen sind daher Kampfmittelbeseitigungsmaßnahmen erforderlich. Art und Umfang der Maßnahmen (z.B. Sondieren der Stellungsgebiete) sind mit dem Kampfmittelbeseitigungsdienst Westfalen-Lippe abzustimmen.

Artenschutz

Zur Vermeidung der Verbotstatbestände gem. § 44 (1) BNatSchG (Töten und Verletzen von Tieren) muss die Anspruchsnahme von Gehölzen und Gebäuden außerhalb der Brut- und Aufzuchtzeit von Vögeln (01. März bis 30. September) erfolgen. Fäll- / Rodungs- und Abbrucharbeiten dürfen dementsprechend nur zwischen dem 1. Oktober und dem 28. Februar durchgeführt werden. Im Rahmen der Baugenehmigung können weitere Nebenbestimmungen zu artenschutzrechtlichen Vermeidungs- und Minderungsmaßnahmen mit aufgenommen werden.
Die Fällarbeiten sind auf das zwingend erforderliche Maß zu beschränken.
(Siehe: Artenschutzrechtliche Prüfung zum Bebauungsplan - Nienkamp-Oelde, Landschaftsökologie & Umweltschutz, Diplom-Geograph / Landschaftsökologe Michael Wittenberg, Hamm, Mai 2020)

Entwässerungssatzung

Die Abwasserbeseitigungssatzung (Entwässerungssatzung) der Stadt Oelde vom 18.12.2018 ist in der aktuellen Fassung zu beachten.

Vorgartensatzung

Die Vorgartensatzung der Stadt Oelde vom 22.02.1996 ist zu beachten.

Stellplatzsatzung

Die Anzahl der für ein Bauvorhaben nachzuweisenden Stellplätze richtet sich nach der jeweils gültigen Fassung der Stellplatzsatzung der Stadt Oelde.

Geothermie-Anlagen

Soweit Geothermie-Leitungen auf den Grundstücken installiert werden, so sind die Abstände zu den Versorgungsleitungen mit den betroffenen Versorgungsträgern abzustimmen und eventuelle Sicherungsmaßnahmen einzuleiten.

Denkmalschutz/Denkmalpflege

Im Plangebiet sind keine Baudenkmale vorhanden. Nach dem heutigen Erkenntnisstand befinden sich dort auch keine Bodendenkmale. Es wird darauf hingewiesen, dass historische Bodenfunde sowie Funde von kulturhistorischem Wert nach den Bestimmungen der §§ 15 und 16 des Denkmalschutzgesetzes NRW bei der Stadt Oelde als Untere Denkmalbehörde meldepflichtig sind.

Schutzstreifen Gasleitung

Entlang der Gasleitung ist ein 4,00 m breiter (2,00 m zu beiden Seiten) Schutzstreifen einzuhalten. Eine Überbauung des Schutzstreifens mit baulichen Anlagen ist nicht zulässig. Es dürfen keine Einwirkungen vorgenommen werden, die den Bestand oder den Betrieb der Gasleitung beeinträchtigen oder gefährden. Grundsätzlich sind die gültigen Regeln des Deutschen Vereins des Gas- und Wasserfaches e.V. (DVGW) zum Umgang mit der Gasleitung zu beachten. Das Merkblatt 60.6 der Thyssengas GmbH (Versorgungsträger) sowie die allgemeine Schutzanweisung für Gasfernlleitungen der Thyssengas GmbH geben Auskunft über die Zulässigkeiten und Genehmigungspflichten innerhalb des Schutzstreifens. Bei Baumpflanzungen sind das DVGW Merkblatt GW 125 (M) sowie das Merkblatt der Forschungsgesellschaft für Straßen- und Verkehrswesen e.V. FGSV Nr. 939 mit Blick auf die weitere Entwicklung des Stammdurchmessers zu beachten. Ein Abstand von 5,0 m zwischen Leitungsaufenkante und Stammachse sollte dabei nicht unterschritten werden. Strauchwerk bis zu 2,00 m Höhe ist zulässig, sollte jedoch in solchen Abständen gepflanzt werden, dass auf Dauer Kontrollbegutungen der Leitungstrasse möglich sind.
Die laut DVGW-Regelwerk geforderte Mindestüberdeckung von 1,0 m ist zwingend einzuhalten. Im Rahmen eines Oberbodenabtrages ist ein Erdpothler von mind. 0,5 m zu gewährleisten.

Pflanzliste

Laubbäume:	Obstbäume:	Malus (in Arten)
Eberesche	Apfelbäume	Prunus (in Arten)
Feldahorn	Acer campestre	Prunus cerasus
Spitzahorn	Acer platanoides	Prunus avium
Stieleiche	Quercus robur	Prunus domestica
Hainbuche	Carpinus betulus	
Sommerlinde	Tilia platyphyllos	
Kornelkirsche	Cornus mas	
Weißdorn	Crataegus monogyna	
Rotbuche	Fagus sylvatica	
Traubeneiche	Quercus petraea	
Winterlinde	Tilia cordata	
Esche	Fraxinus excelsior	

Die der Planung zugrundeliegenden Vorschriften (Gesetze, Verordnungen, Erlasse, DIN-Vorschriften und VDI-Richtlinien) können bei der Stadt Oelde -Fachdienst Planung und Stadtentwicklung, Ratsstiege 1, 59302 Oelde, eingesehen werden.

Die 1. Änderung des Bebauungsplanes Nr. 56 „Nienkamp“ ist gemäß § 2 (1) i. V. m. § 2 (2) 4 BauGB durch Beschluss des Rates der Stadt Oelde vom 25.04.2016 aufgestellt worden.

Für den Entwurf:
Stadt Oelde
Planungsamt

Oelde, den

Oelde, den

Bürgermeister Schriftführer FSD 610 - Planung und Stadtentwicklung

Der Rat der Stadt Oelde hat am 22.06.2020 gemäß § (3) 2 BauGB die öffentliche Auslegung die 1. Änderung des Bebauungsplanes Nr. 56 „Nienkamp“ einschließlich der Begründung beschlossen.

Oelde, den

Oelde, den

Bürgermeister Schriftführer Bürgermeister

Der Rat der Stadt Oelde hat nach Prüfung der Anregungen gemäß § 10 BauGB die 1. Änderung des Bebauungsplanes Nr. 56 „Nienkamp“ am öffentlich aus. Mit der örtlichen Bekanntmachung vom dieser Bebauungsplan gemäß § 10 BauGB in Kraft.

Oelde, den


Oelde, den

Bürgermeister Schriftführer Bürgermeister

Planverfasser:

Drees & Huesmann

Druck & Neudruck
Bauverordnungsamt
Postfach 10 20 20
D-59369 Oelde
Tel: 05203 72960
Fax: 05203 72962
info@drees-huesmann.de
www.drees-huesmann.de

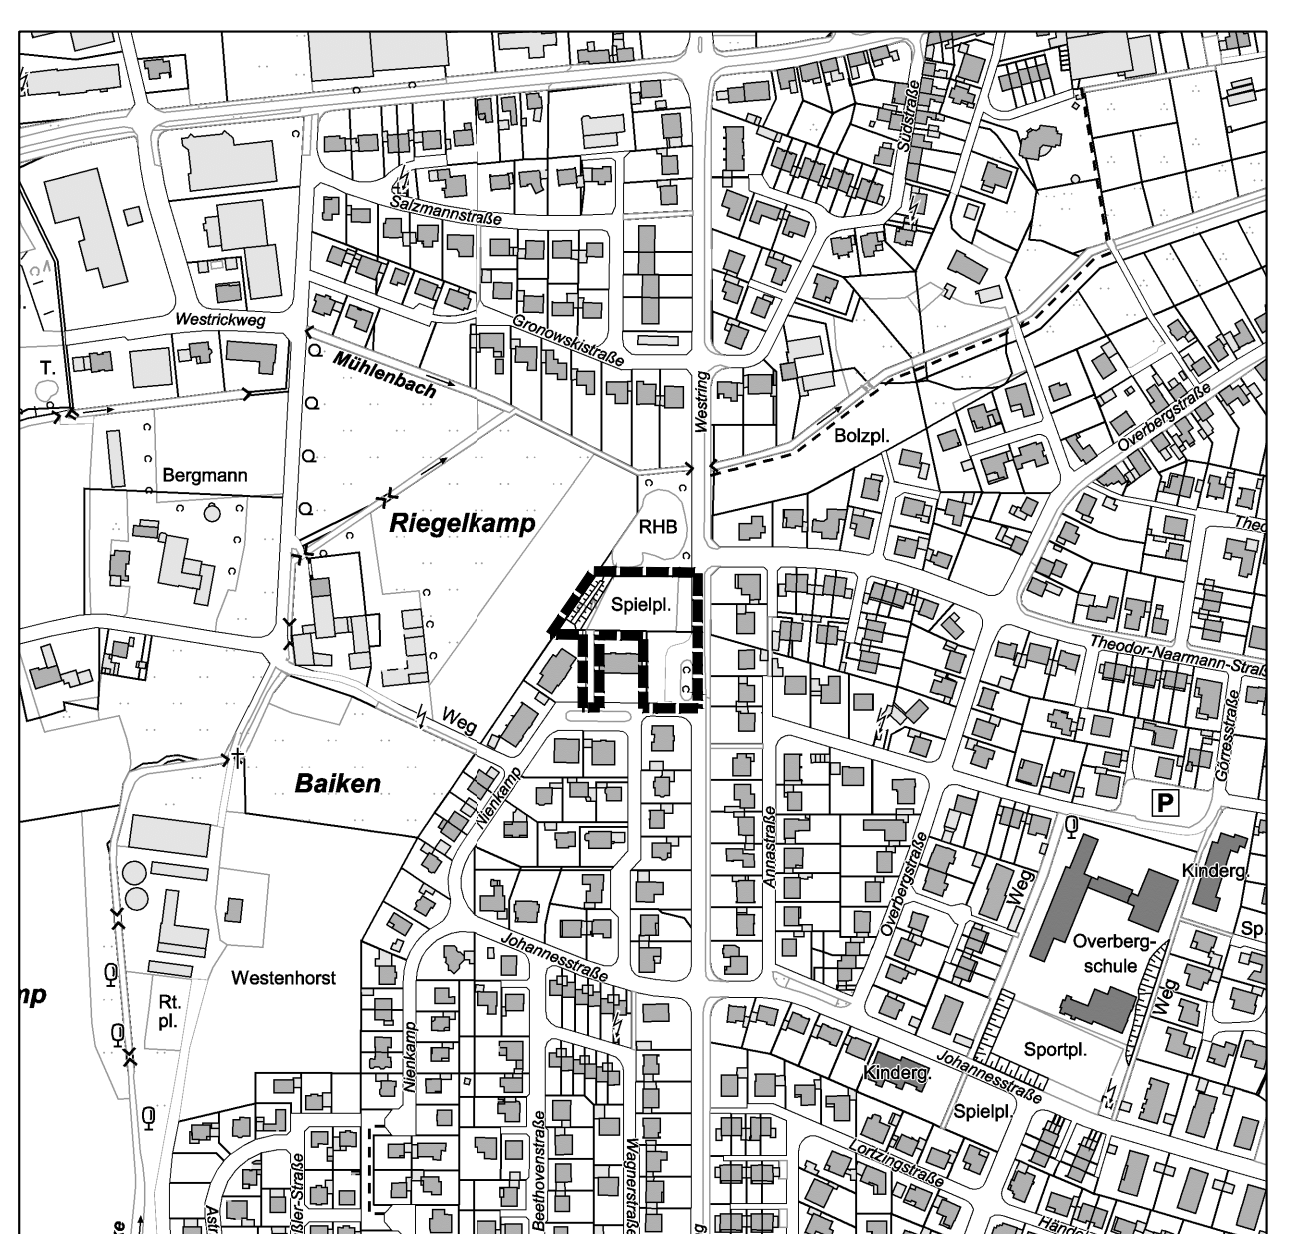

Stadt Oelde

BEBAUUNGSPLAN Nr. 56 "Nienkamp", 1. Änderung

Ausschnitt: Oelde
Planungsstand: Satzung gem. § 10 (1) BauGB

Maßstab: 1 : 500

Stand: 03.08.2020 | Datum: 2020-08-03-Oelde_Nienkamp-Satzung.dwg