Achtung: Höhenangaben aus den "alten" Schnitten und den Höhenangaben in den dwg-Grundrissen stimmen nicht überein!!! Hier wurden die Höhenangaben in den Grundrissen übernommen. Grundsätzlich müssen sämtliche Anbindungs- und Gründungshöhen vor Ort geprüft und aufgemessen werden!!!

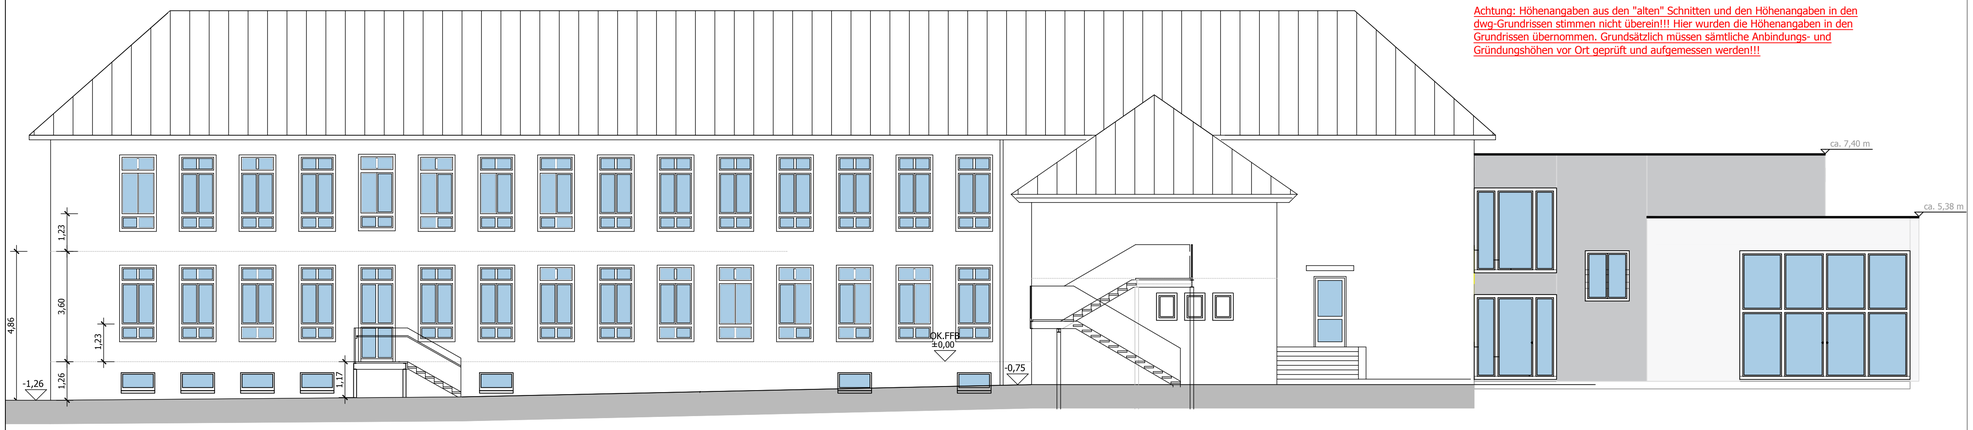

Ansicht Osten, Schulhofseite

LEGENDE :

Alle Masse sind durch den Auftragnehmer eigenverantwortlich zu nehmen und zu prüfen. Für Massfehler und deren Folgen haftet allein der Auftragnehmer !

Bestandsplan mit Vorentwurf Neubau/Anbau OGS

Änderung	Inhalt	Index	Datum	Name
		Gezeichnet	Datum	Name
			29.08.19	Me.

Plannr.		Maßstab	1 : 100
Bauteil	Ansicht Osten [V4]		
Projekt	Neubau/Anbau OGS Von-Ketteler-Schule, Teilstandort Lette Kolpingstr. 7, 59302 Oelde		
Bauherr	Stadt Oelde	Ratsstiege 1 59302 Oelde	Telefon: 02522/72-0 Fax: 02522/72-460
Entwurfs-verfasser		Ratsstiege 1 59302 Oelde	Telefon: 02522/72-0 Fax: 02522/72-460

Stadt Oelde
Ratsstiege 1
59302 Oelde
Telefon 02522/72-0
Fax 02522/72-460