Vorentwurf

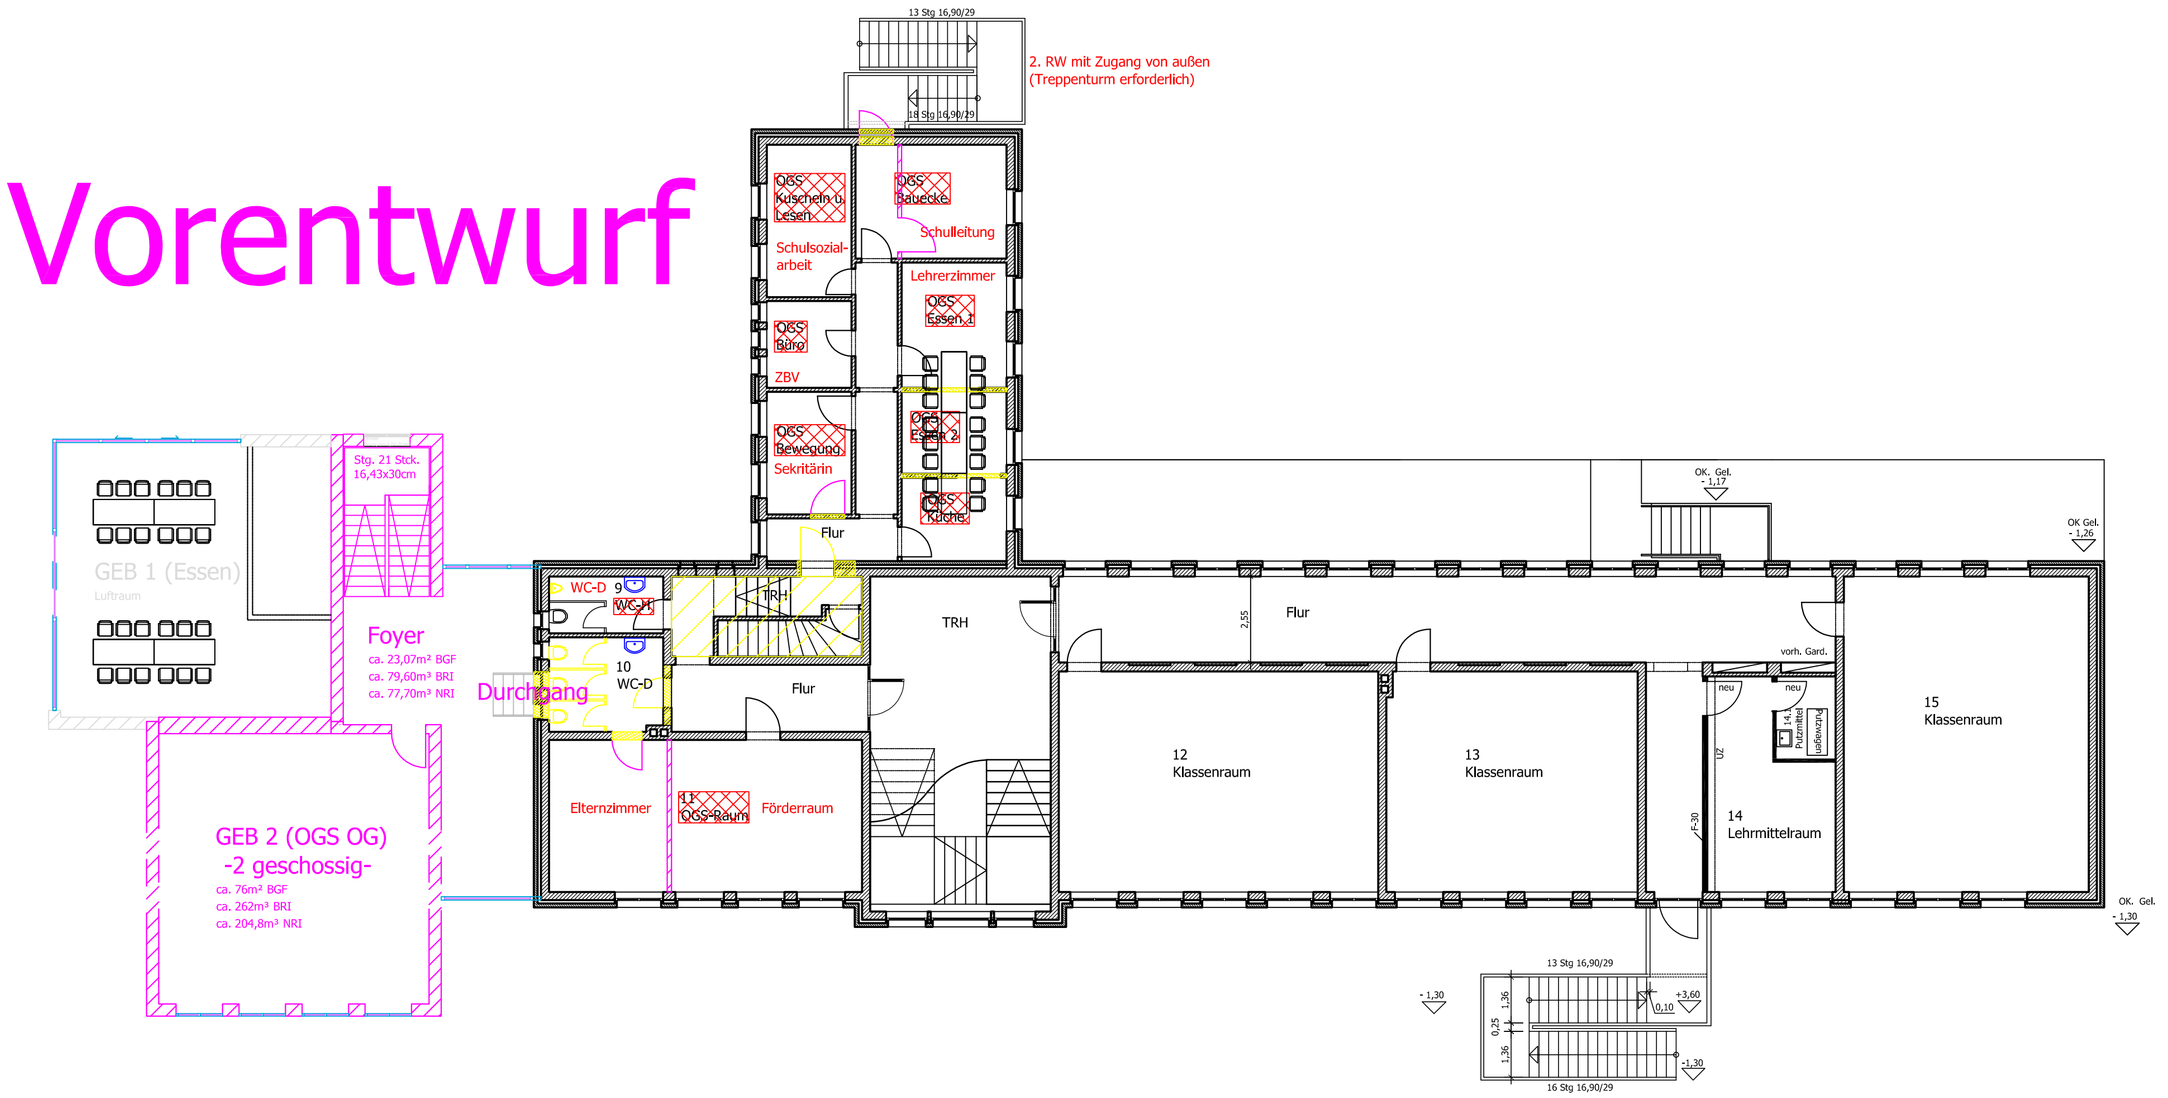

LEGENDE :

Alle Masse sind durch den Auftragnehmer eigenverantwortlich zu nehmen und zu prüfen. Für Massfehler und deren Folgen haftet allein der Auftragnehmer !

Bestandsplan mit Vorentwurf Neubau/Anbau OGS

Änderung	Inhalt	Index	Datum	Name

		Ge-zeich-net	Datum	Name
			04.11.19	Me.

Plannr.		Maßstab	1 : 125
Bauteil	**Grundriss 1.OG [V4]**		
Projekt	**Neubau/Anbau OGS** **Von-Ketteler-Schule, Teilstandort Lette** **Kolpingstr. 7, 59302 Oelde**		
Bauherr	Stadt Oelde	Ratsstiege 1 59302 Oelde	Telefon: 02522/72-0 Fax: 02522/72-460
Entwurfs-verfasser		Ratsstiege 1 59302 Oelde	Telefon: 02522/72-0 Fax: 02522/72-460

Stadt Oelde

Stadt Oelde

Ratsstiege 1
59302 Oelde
Telefon 02522/72-0
Fax 02522/72-460