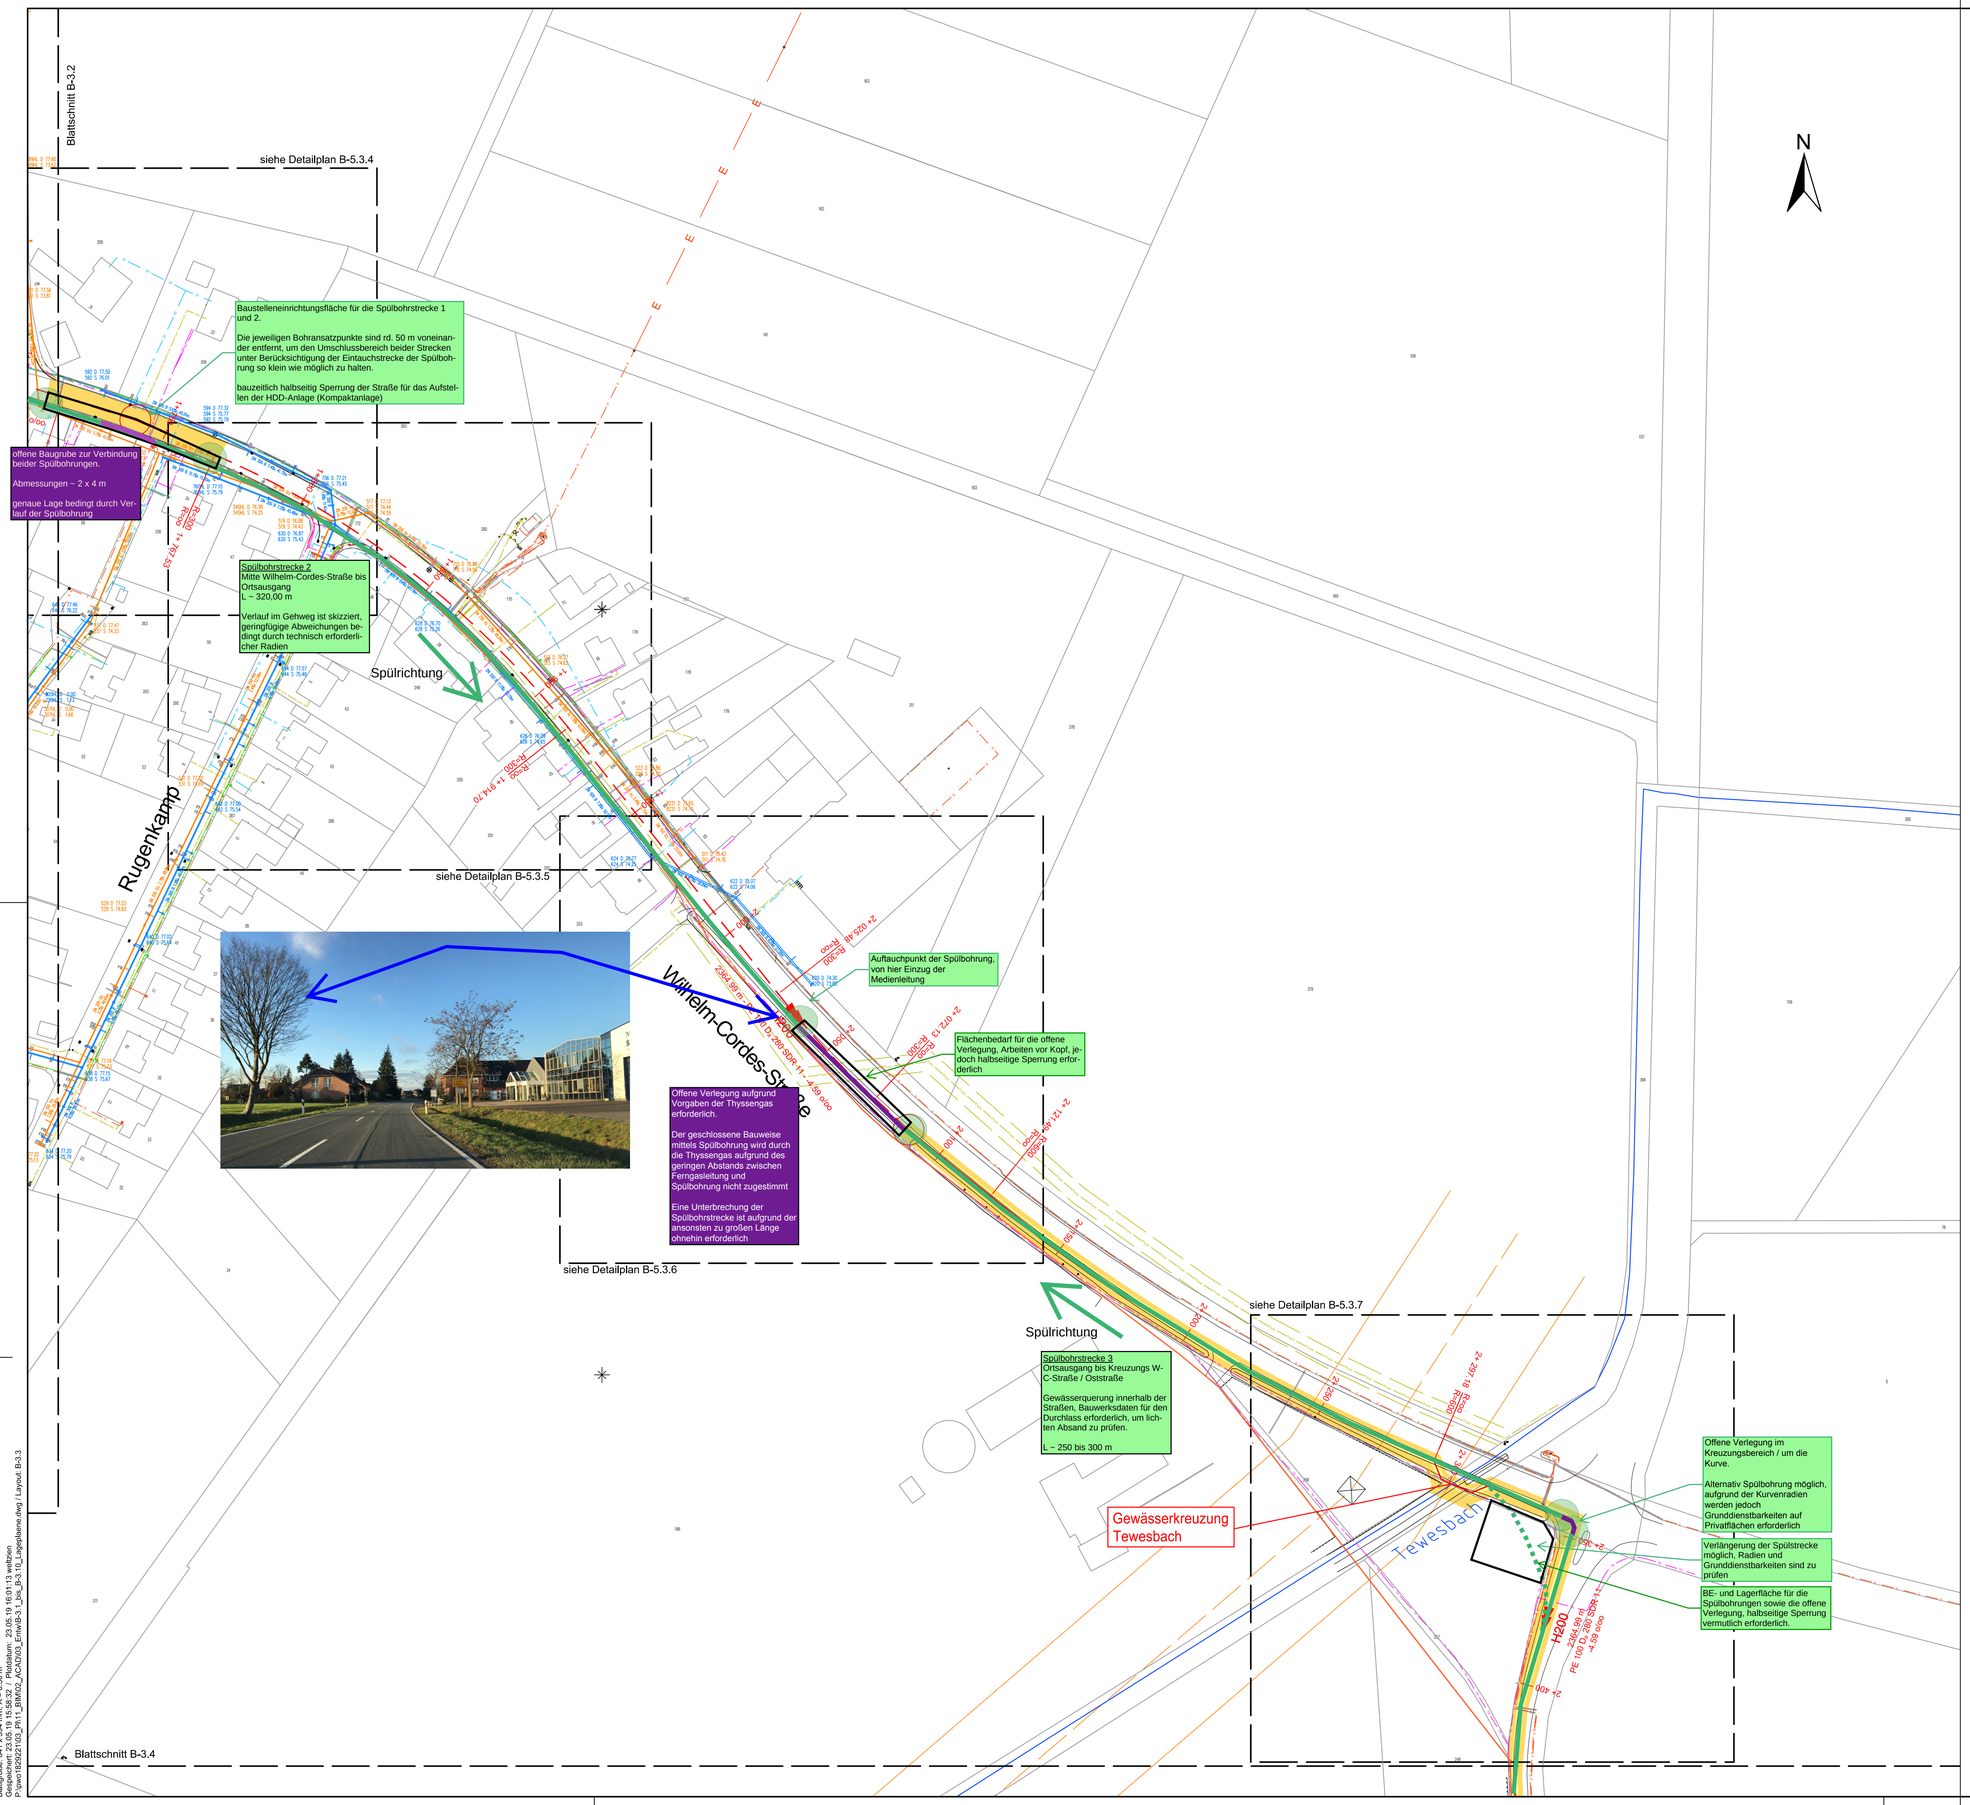

Zeichenerklärung:

Bestand:

- Gewässer

Kanal:

- Regenwasserkanal
- Schmutzwasserkanal
- Mischwasserkanal
- Druckleitung Schmutzwasser

Versorgungsleitungen:

- Gas
- Wasser
- Thyssengas mit Schutzstreifen
- Telekommunikation
- Strom
- Beleuchtung

Planung:

- Verlegung Druckrohrleitung in offener Bauweise
- Verlegung Druckrohrleitung im Spühlbohrverfahren
- Verlegung Druckrohrleitung im Vortrieb mit Schutzrohr DN 500
- Baugrube für Spühlbohrverfahren / Vortrieb
- Arbeitsgelände
- offene Baugrube
- Neuverlegung Schmutzwasserkanal
- Schmutzwasserkanal entfällt

- Spülbohrung
- offene Bauweise
- Start- / Zielpunkt der Spülbohrung
- Baustelleneinrichtungsfläche für Spülbohrung (Annahme Kompaktanlagen + Versorgungs-LKW und Standflächen)

0 20 40 60 80 100 m

1 : 1 000

Anmerkung:

Die dargestellten Versorgungsleitungen sind aus den von den Versorgungsunternehmen zur Verfügung gestellten Plänen übernommen worden. Die genaue Lage der Leitungen ist in der Örtlichkeit festzustellen. Die Eintragungen haben keinen Anspruch auf Vollständigkeit. Der Auftragnehmer hat sich vor Baubeginn bei den Versorgungsunternehmen über die genaue Lage der Versorgungsleitungen zu informieren.

Datengrundlage

Vermessung:
Quelle Hintergrundkarte: Land NRW (2018)
DTK10 www.geoportal.nrw
dl-de/by-2-0 www.govdata.de/dl-de/by-2-0

Lagebezug: ETRS89.UTM-32N (EPSG 25832)
Höhenbezug: DHHN2016 (EPSG 7837)

Der Bearbeiter

Koblenz, ... 2019

BJÖRNSEN BERATENDE INGENIEURE GmbH

..... Ausfertigung
Der Antragsteller

..... 2019

Auftraggeber:

Stadt Oelde

STADT OELDE
Fachdienst Tiefbau und Umwelt
Ratsstiege 1
59302 Oelde

Neubau einer Pumpstation in Oelde
- Ortsteil Lette einschl. Druckrohrleitung
Anzeige nach §57(1) LWG

Lageplan
Station 1+700 bis 2+450

BCE
BJÖRNSEN BERATENDE INGENIEURE
Björnsen Beratende Ingenieure GmbH, 56070 Koblenz
Niederlassung Köln

Maßstab 1 : 1000
Proj: pwo1829221

Bearbeitet: Gruhl
Gis/Cad: Weltzien
Geprüft: Rubbert

Datum: Mai 2019

Plan-/Anlage - Nr.: B-3.3

Blattgröße: 841 x 594 mm, A = 0,50 m²
Gespeichert: 23.05.19 15:48:32, Plotdatum: 23.05.19 16:01:13 weltzien
Layout: B-3.3 Plotter: DWG To PDF.pc3 Maßstab: 1:1000 Layer: BP_BWW2_PLAN0100_Entwurf3.1_B-3.0_Lageplanes.dwg / Layout: B-3.3