


Neubau Aufbahrungshaus Friedhof Oelde

26.08.2020



Grundriss Aufbahrungshaus

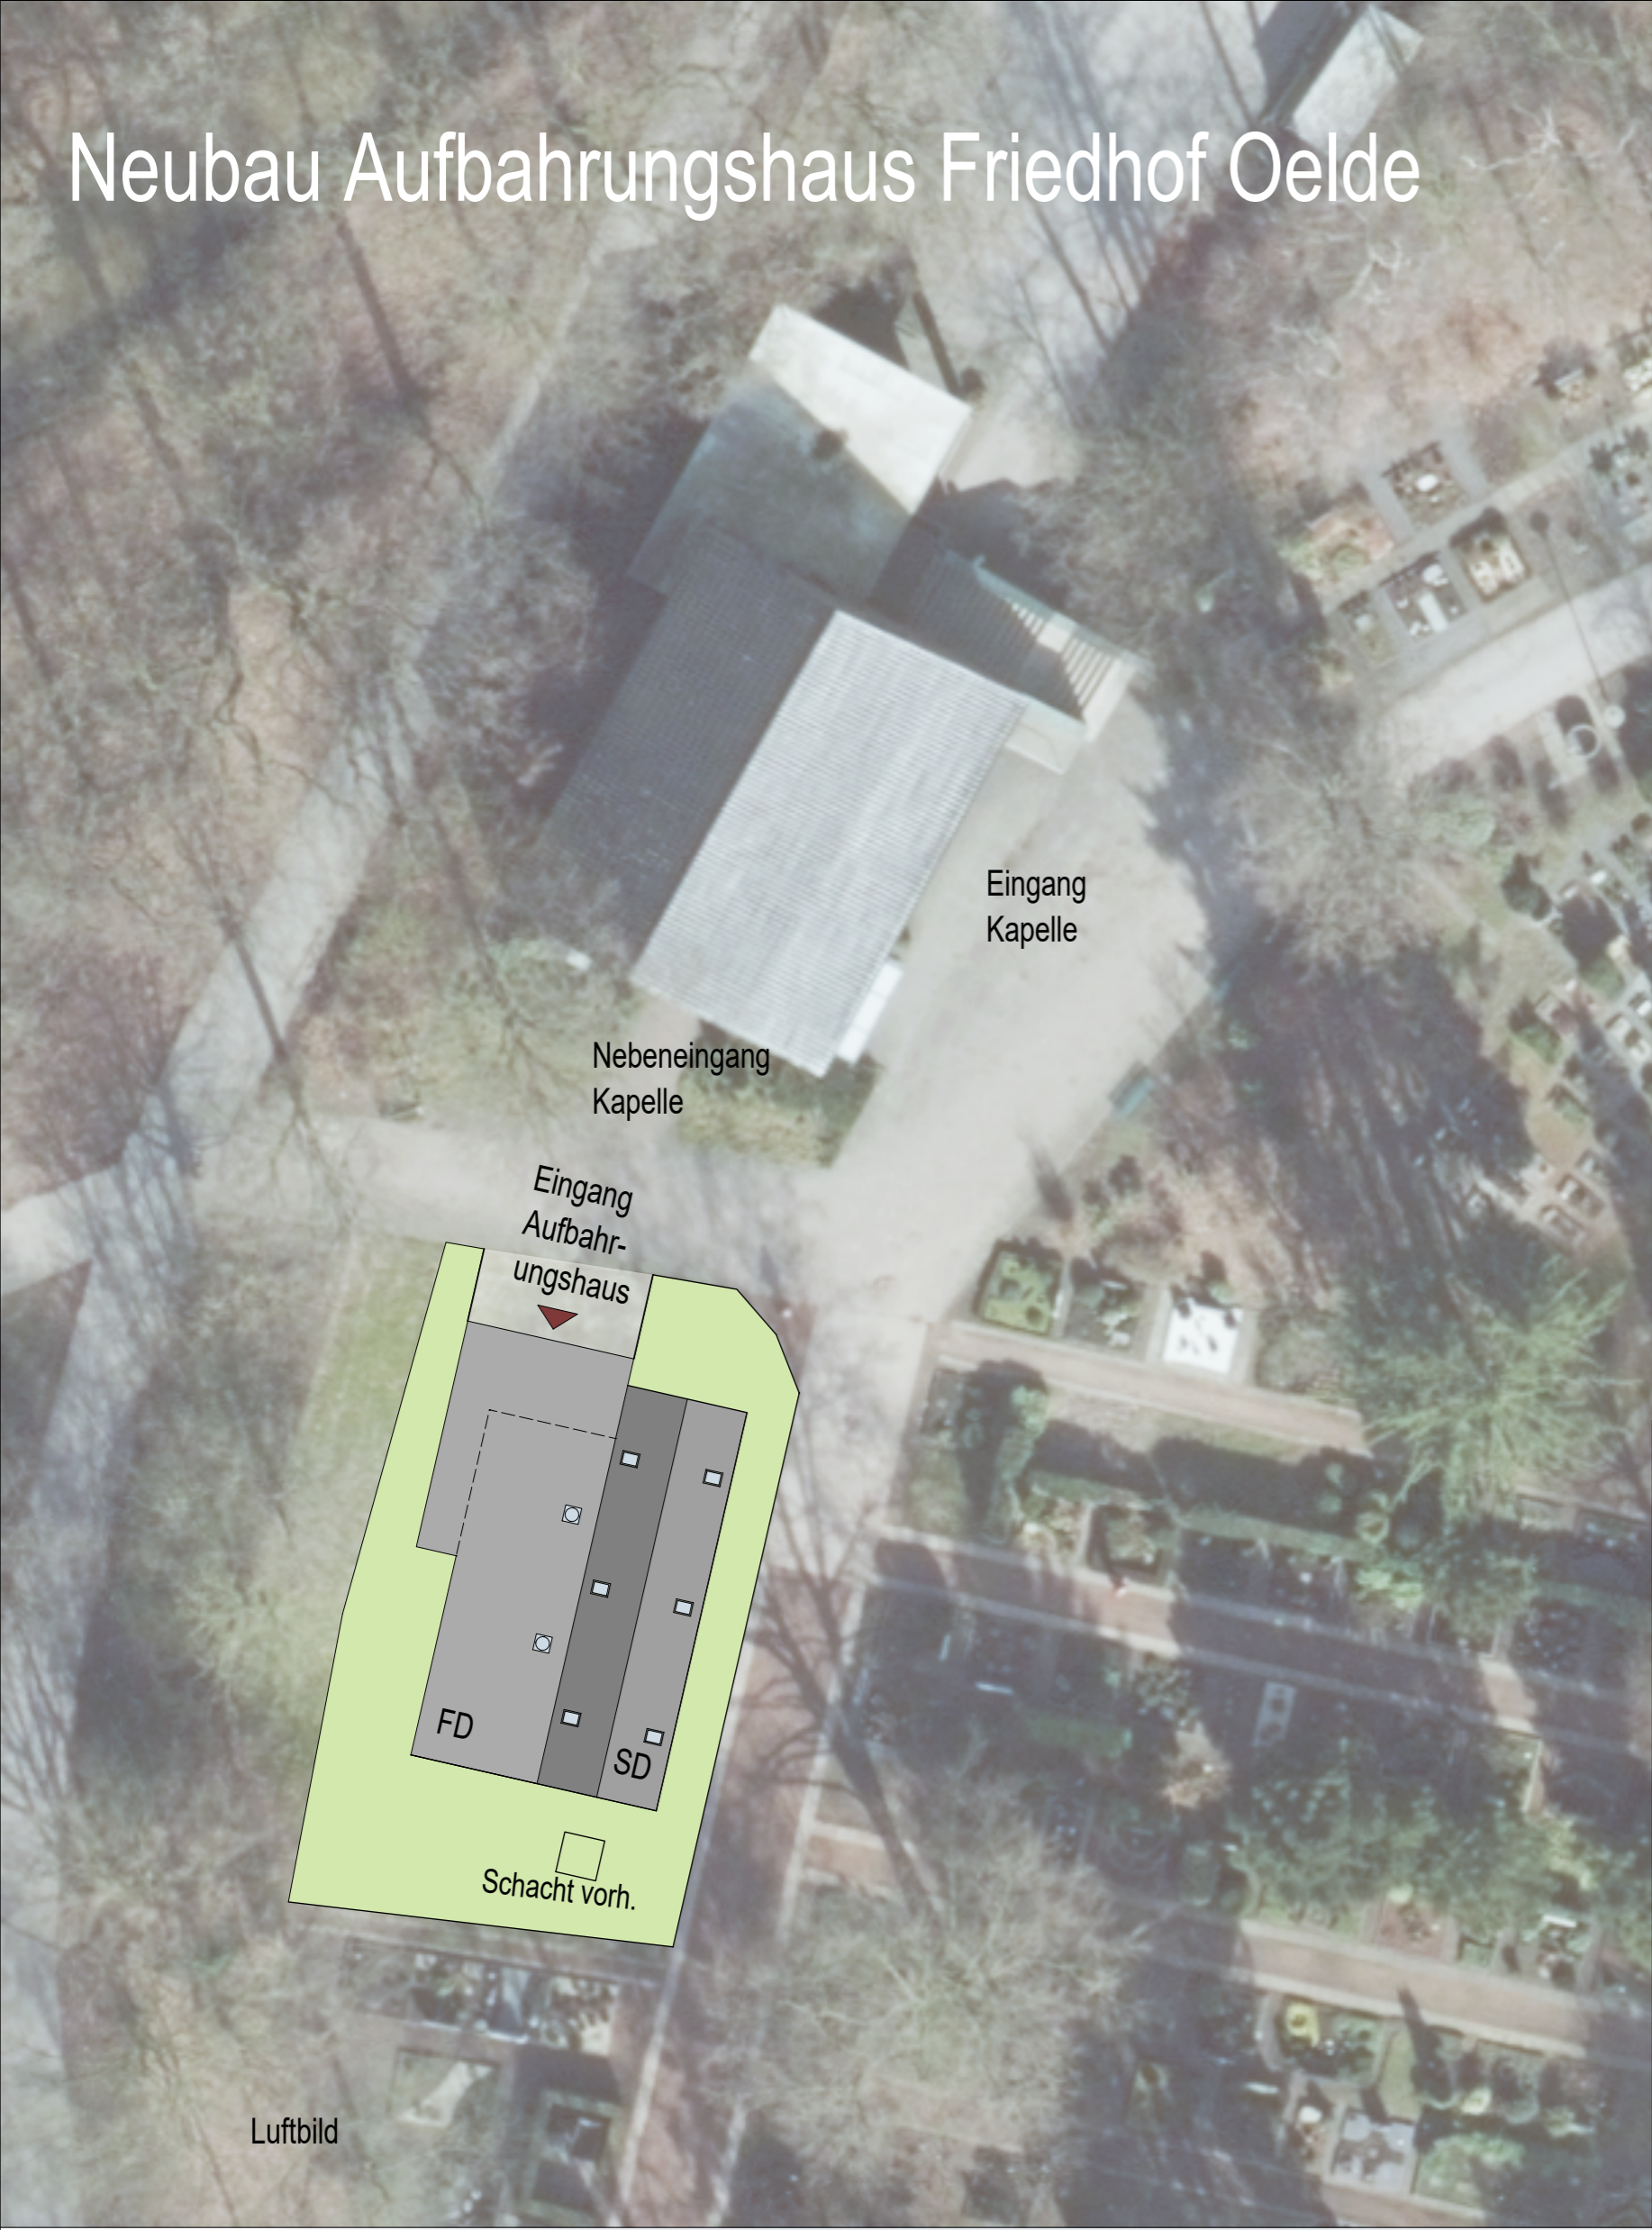

Ansicht Osten



Ansicht Süden

Ansicht Westen

Schnitt A-A

Ansicht Norden