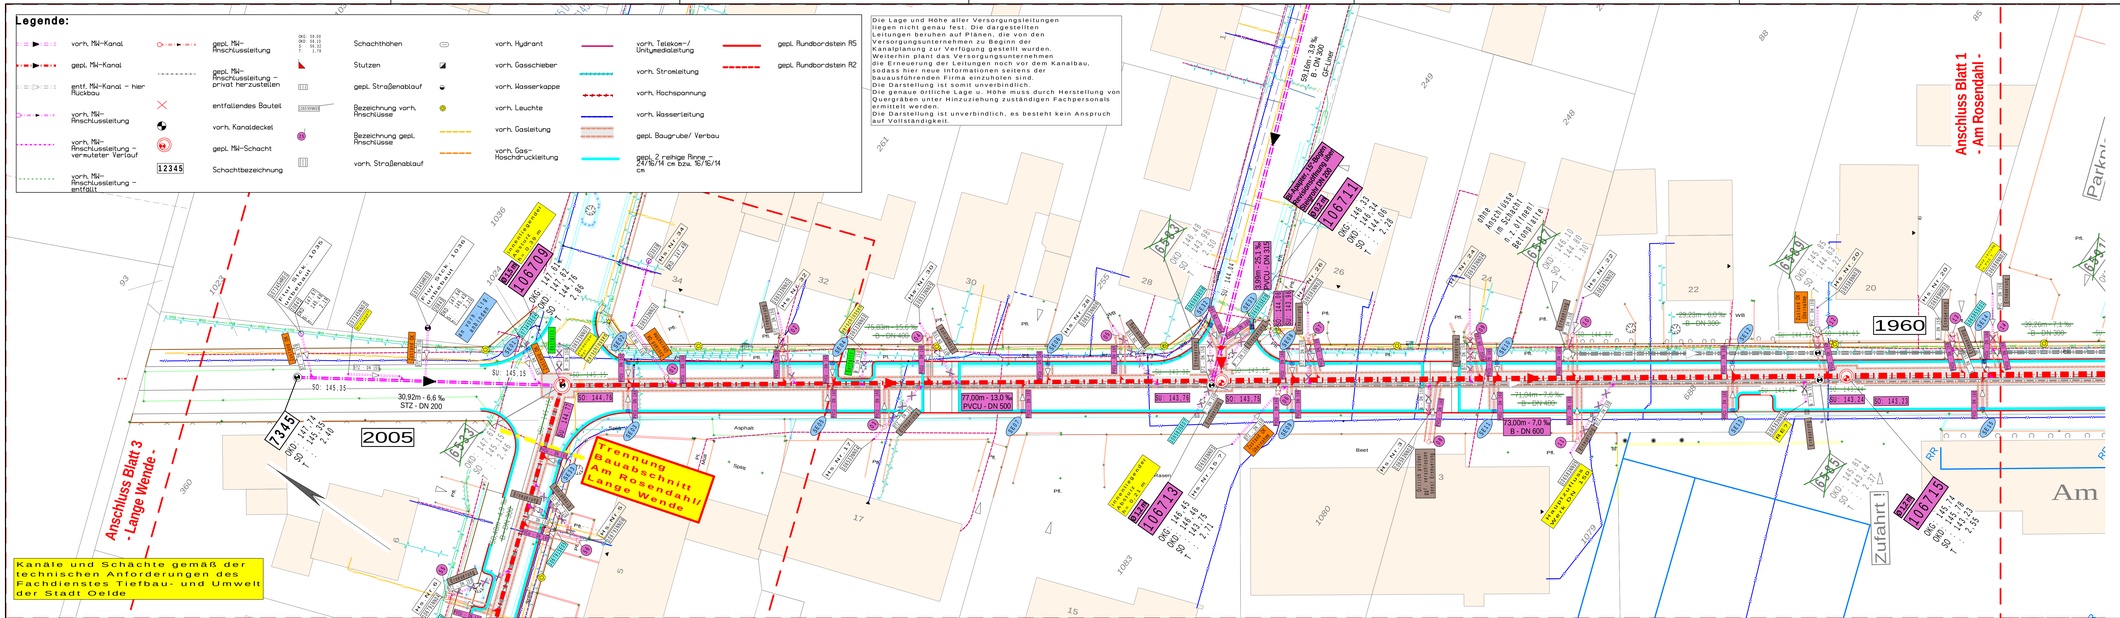

VORABZUG

Index:	Änderungen:	Datum:	Gez.:

PLANUNG UND ABWICKLUNG VON VERKEHRSANLAGEN UND INGENIEURBAUWERKEN

Osttor 43
48324 Sendenhorst

Tel. 02526 / 1026
Fax 02526 / 1025-5

info@gnegel.net
www.gnegel.net

GNEGEL GMBH

Stadt Oelde

Tiefbauamt

RATSSTIEGE 1, 59302 OELDE

Oelde
Vielseitig. Ideenreich. Echt.

Projekt:	Kanal- und Straßenbau Lange Wende / Am Rosendahl Maßnahmen 5051 / 5035 Oelde-Stromberg		
Planbezeichnung:	Lageplan Kanalausführungsplanung Blatt 2/2 Am Rosendahl	Plotbez: Kanal 250 - Am Rosendahl Blatt 2-2	
Maßstab:	1 : 250	Projektnummer:	19022/19023
Datum:	31.05.2021	Bearbeitung:	
Auftraggeber		Aufgestellt	
	 2020	Sendenhorst, ...	2020