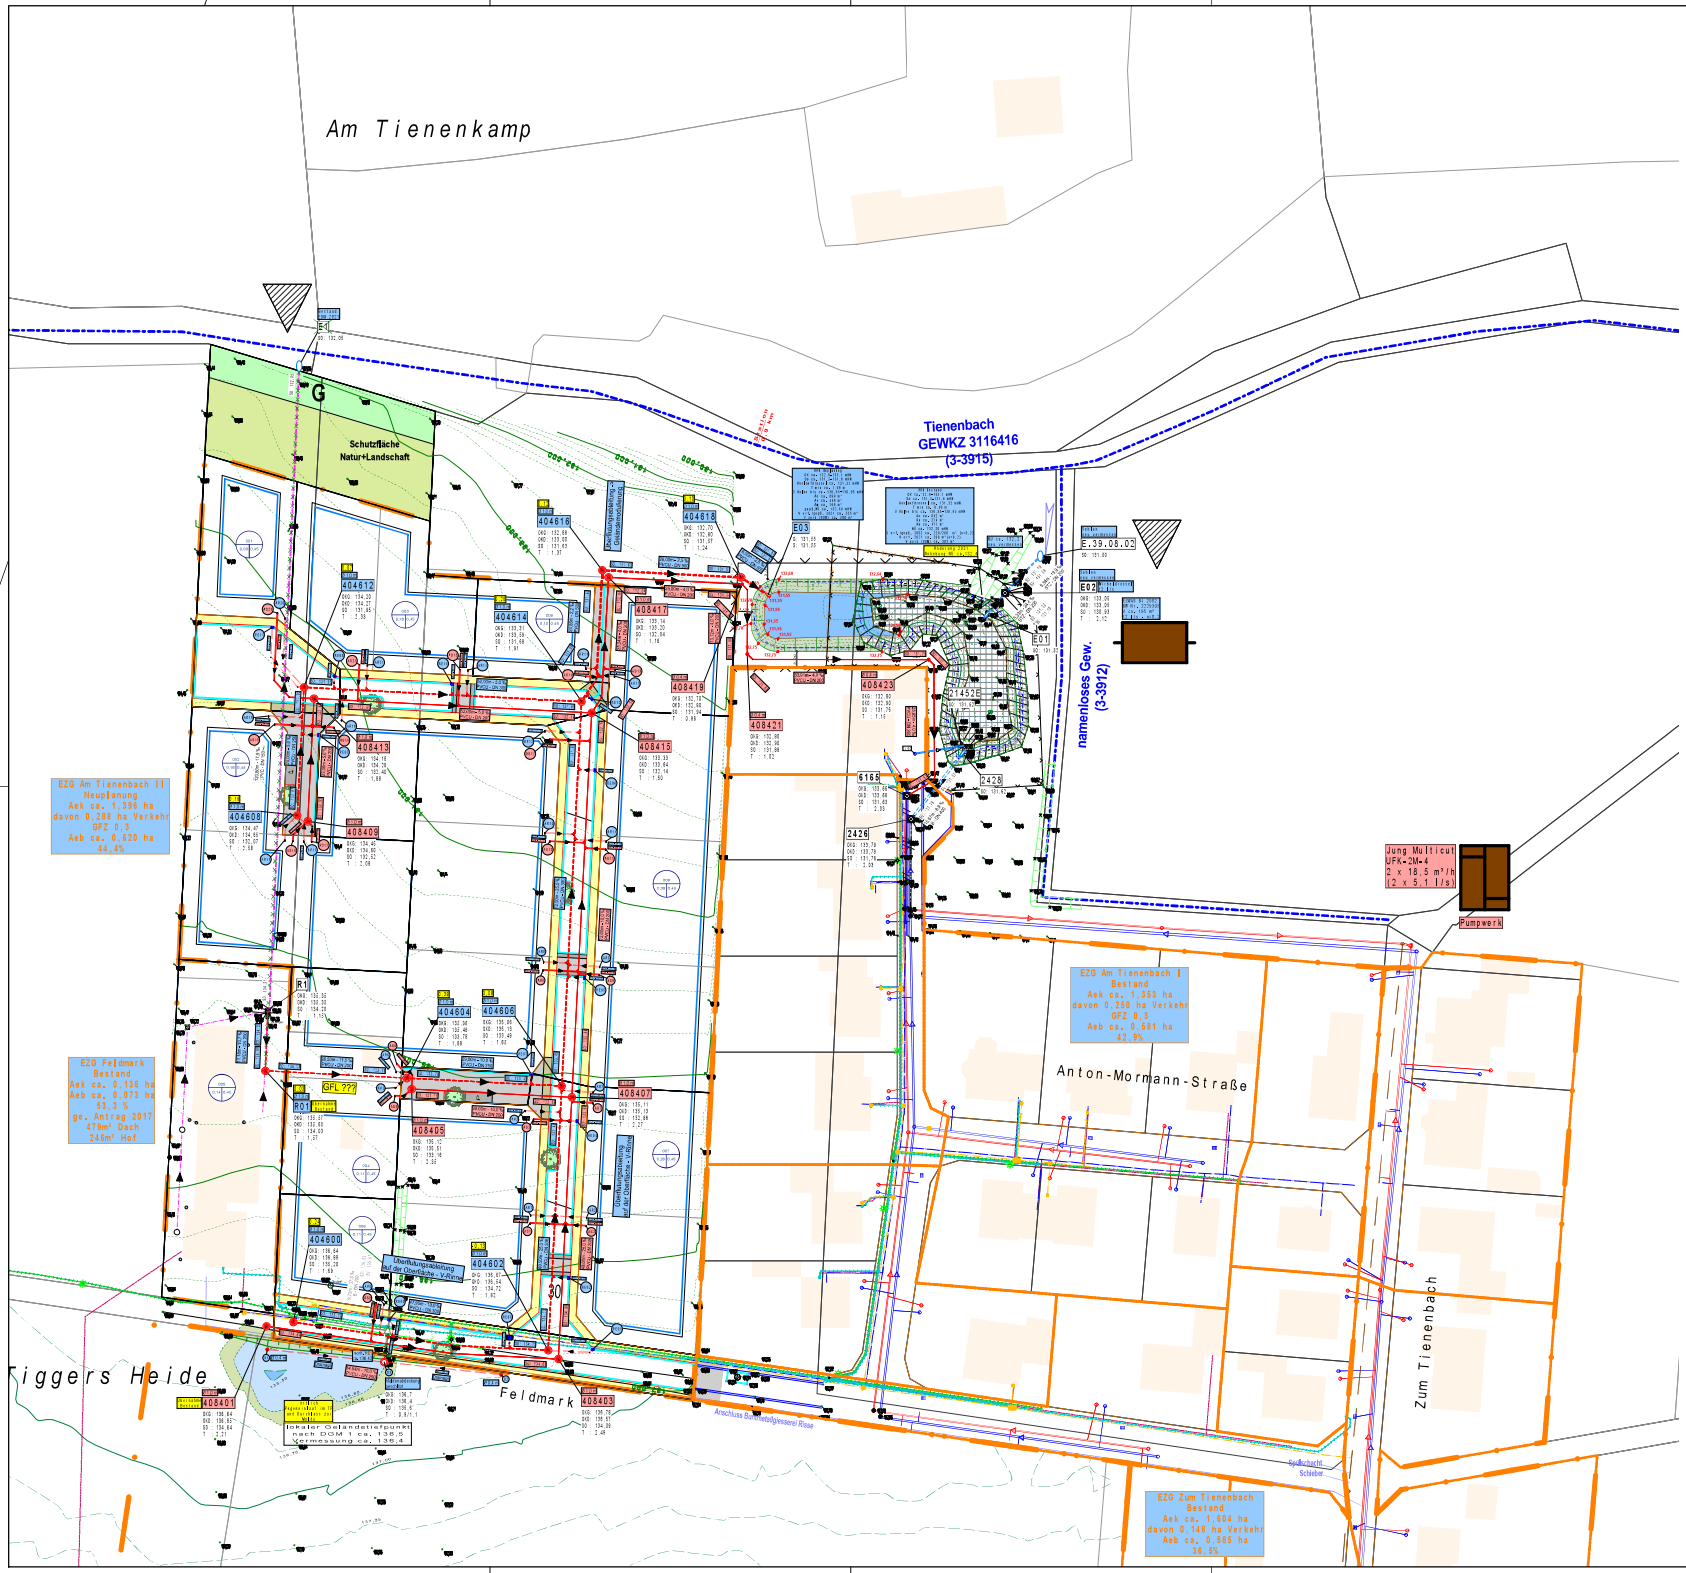

Legende:

	vorh. AK-Kanal		Schachthöhen
	vorh. SK-Kanal		Aufschüttung
	gepl. AK-Kanal		Stutzen
	gepl. SK-Kanal		vorh. Hydrant
	vorh. AK-Anschlussleitung		vorh. Gasschieber
	vorh. SK-Anschlussleitung		vorh. Wasserkappe
	gepl. AK-Anschlussleitung		vorh. Gasleitung
	gepl. SK-Anschlussleitung		vorh. Gas-Hochdruckleitung
	gepl. SK-Anschlusspunkt		vorh. Telekomleitung
	gepl. SK-Anschlusspunkt		vorh. Stromleitung
	gepl. Baustraße		vorh. Hochspannung
	vorh. Kanaldeckel		vorh. Wasserleitung
	gepl. Schacht		gepl. Versorgertrasse
12345	Schachtbezeichnung		

Index:	Änderungen:	Datum:	Gez:

PLANUNG UND ABWICKLUNG VON VERKEHRSANLAGEN UND INGENIEURBAUWERKEN

Osttor 43
48324 Sendenhorst

Tel. 02526 / 1026
Fax 02526 / 1025-5

info@gnegel.net
www.gnegel.net

GNEGEL GMBH

Stadt Oelde
Tiefbauamt
RATSSTIEGE 1 , 59302 OELDE

Oelde
Vielseitig. Ideenreich. Echt.

Projekt:	Erschließung B-Plan Nr. 145 Am Tienebach II Oelde-Sünninghausen		
Planbezeichnung:	Lageplan Entwurf Kanal		Plotdatum: Kanal 530
Maßstab:	1 : 500	Projektnummer:	20087
Datum:	03.03.2021	Bearbeitung:	
Auftraggeber	gez. Kingma Oelde, den 03.03.2021	Aufgestellt	gez. Elkendorf Sendenhorst, den 03.03.2021