


020-39-19 Oelde-Lette

Anlage 1 zum GbR Vertrag

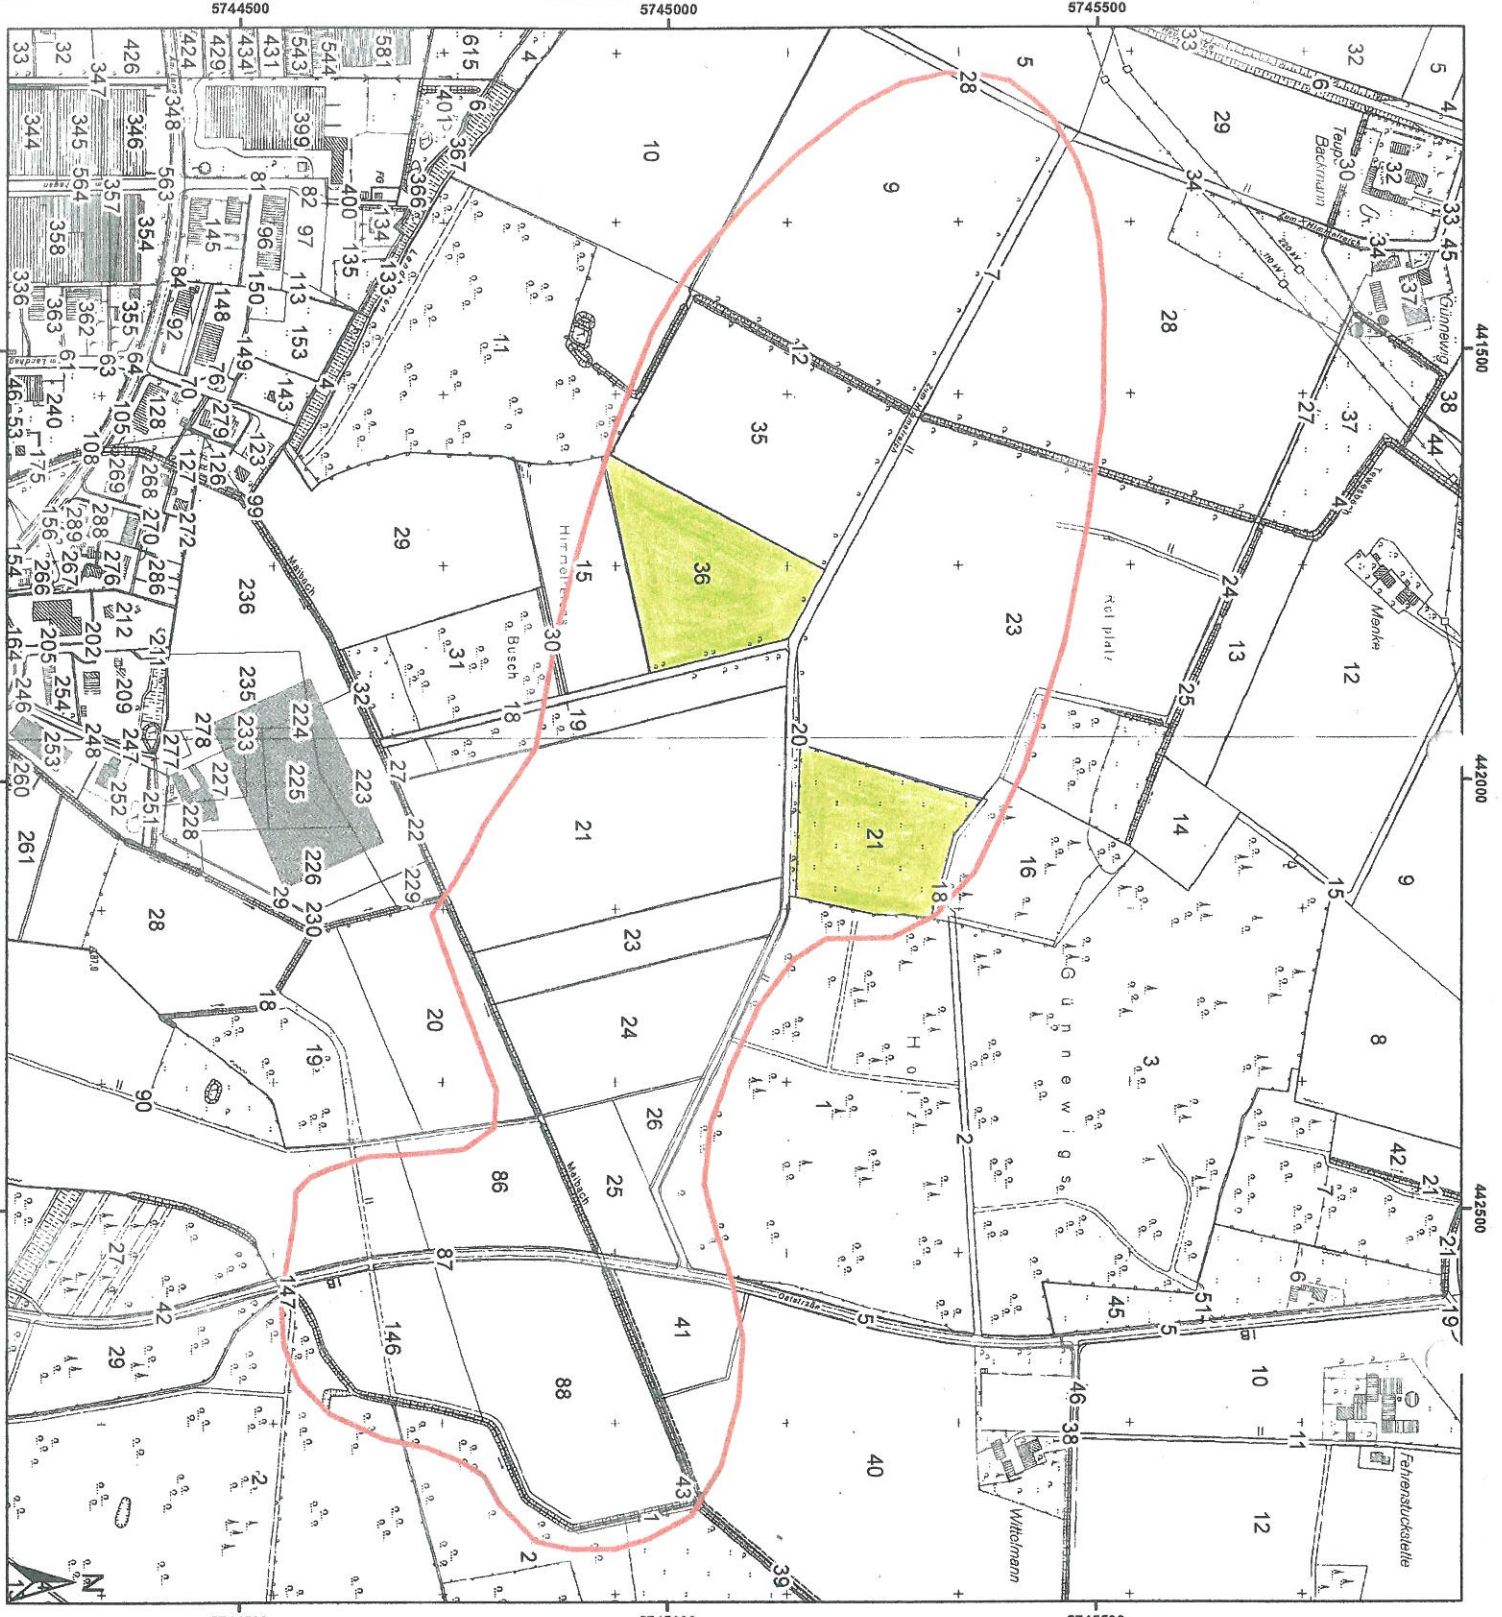


 Abgrenzung Zone GbR Vertrag

Koordinatensystem: ETRS 1989 UTM Zone 32N
Stand: 19.11.2019
Bearbeiter: Kellermann-K
Maßstab: 1:5.000

BBWind Projektberatungsgesellschaft mbH
Schrotenstraße 12 - 14
46143 Münster
www.bbwind.de

© Land NRW (2019)
Datenlizenz Deutschland - Namensnennung - Version 2.0
(www.govdata.de/dl-de/by-2-0)



Meter
0 130 260 390 520