



Bisherige Darstellung:

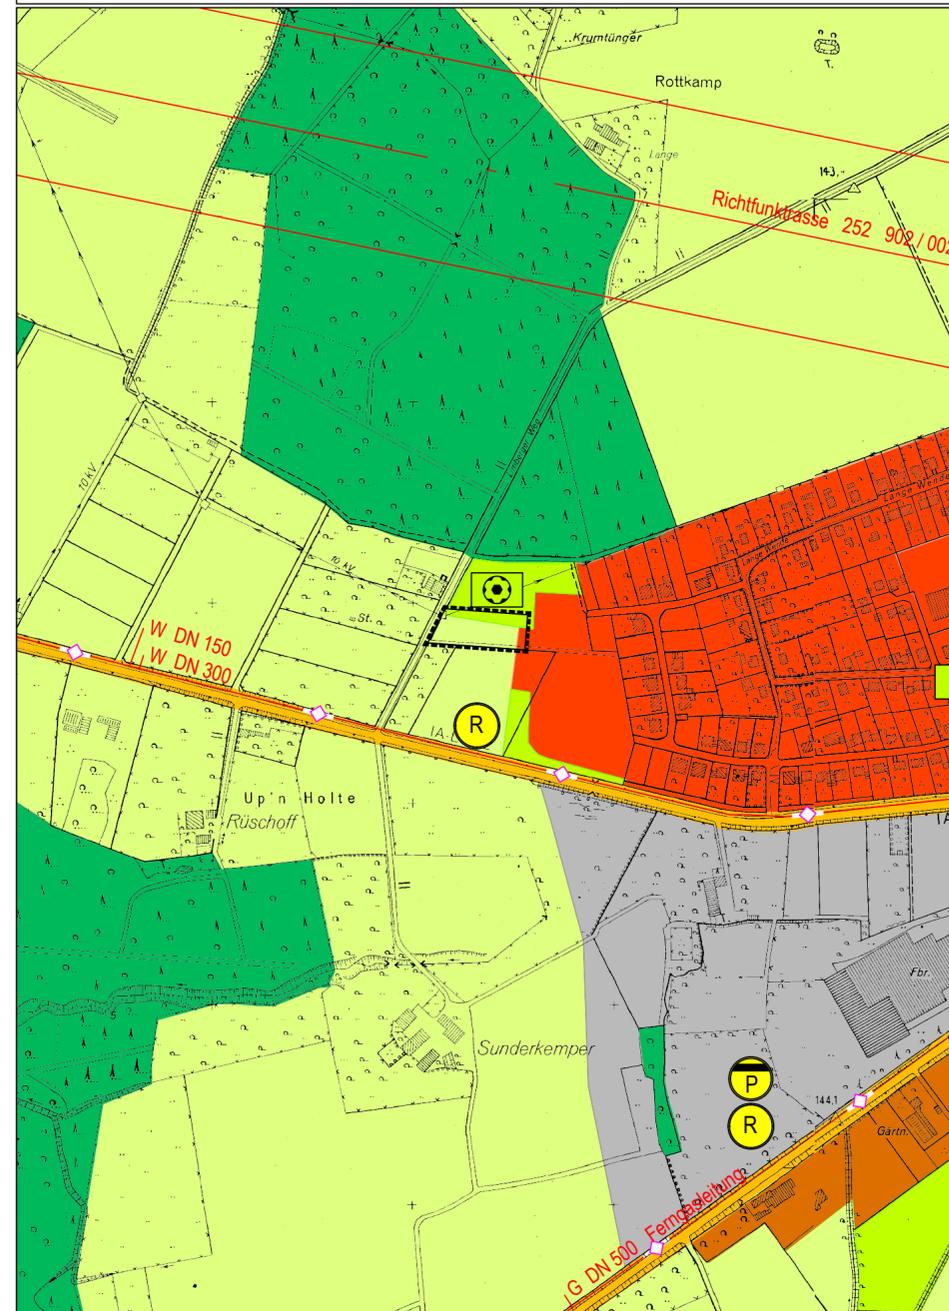

Geltungsbereich und Darstellung der 41. Änderung:

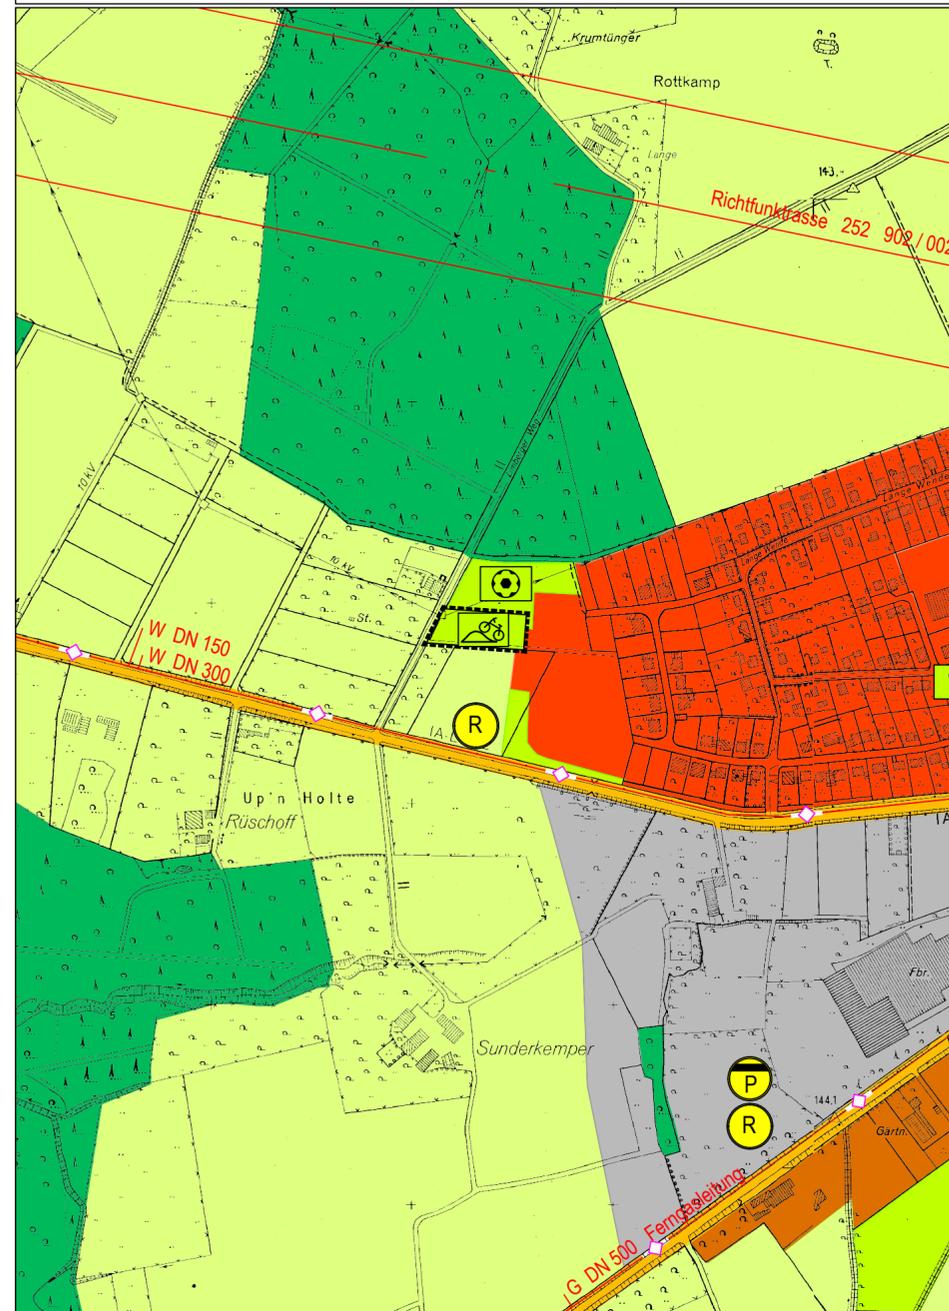

PLANZEICHENLÄUTERUNG I

Darstellungen gemäß § 5 Abs. 2 BauGB

— Grenz des räumlichen Geltungsbereichs der 41. Änderung

- Bauflächen**
- Wohnbaufläche
 - Gemischte Baufläche
 - Gewerbliche Baufläche

- Verkehrsflächen**
- Straßen des überörtlichen Verkehrs und örtliche Hauptverkehrszüge

- Grünflächen**
- öffentliche oder private Grünfläche
 - Kinderspielplatz
 - Bolzplatz
 - Dirtbike-Anlage

Flächen für Versorgungsanlagen, Abfallentsorgung und Abwasserbeseitigung

- Flächen für Versorgungsanlagen
- Regenrückhaltebecken
- Pumpwerk

Hauptver- und Hauptentsorgungsleitungen

- Leitung unterirdisch

Flächen für die Landwirtschaft und Wald

- Fläche für die Landwirtschaft
- Wald

Nachrichtliche Übernahmen und Vermerke gemäß § 5 (4) BauGB

- Richtfunktrasse mit Schutzbereich

Ermächtigungsgrundlagen

Baugesetzbuch (BauGB) in der Fassung der Bekanntmachung vom 3. November 2017 (BGBl. I S. 3634), das zuletzt durch Artikel 1 des Gesetzes vom 14. Juni 2021 (BGBl. I S. 1802) geändert worden ist.

§ 41 der Gemeindeordnung für das Land Nordrhein-Westfalen (GO NRW) in der Fassung der Bekanntmachung vom 14. Juli 1994 (GV. NRW. S. 666), zuletzt geändert durch Artikel 3 des Gesetzes vom 29. September 2020 (GV. NRW. S. 916)

Baunutzungsverordnung (BauNVO) in der Fassung der Bekanntmachung vom 21. November 2017 (BGB. I S. 3786), die durch Artikel 2 des Gesetzes vom 14. Juni 2021 (BGBl. I S. 1802) geändert worden ist."

Planzeichenverordnung vom 18. Dezember 1990 (BGBl. 1991 I S. 58), die zuletzt durch Artikel 3 des Gesetzes vom 14. Juni 2021 (BGBl. I S. 1802) geändert worden ist.

Diese 41. Änderung des Flächennutzungsplanes ist gem. § 2 Abs. 1 in Verbindung mit § 2 Abs. 4 BauGB durch Beschluss des Rates der Stadt Oelde vom 22.02.2021 eingeleitet worden.

Oelde, den

.....
Bürgermeisterin Schriftführerin

Für den Entwurf:

Oelde, den

.....
FD 610 - Planung und Stadtentwicklung

Die frühzeitige Beteiligung der Öffentlichkeit gem. § 3 Abs. 1 BauGB hat auf Grund der Corona-Pandemie nicht als Bürgerversammlung stattgefunden. Die Planunterlagen lagen vom 05.03.2021 bis einschließlich 05.04.2021 beim Fachdienst Planung und Stadtentwicklung öffentlich aus.

Oelde, den

.....
Fachdienst Planung und Stadtentwicklung

Der Rat der Stadt Oelde hat am XX.XX.XXXX gem. § 3 Abs. 2 BauGB die öffentliche Auslegung der 41. Änderung des Flächennutzungsplanes der Stadt Oelde einschließlich der Begründung mit Umweltbericht beschlossen.

Oelde, den

.....
Bürgermeisterin Schriftführerin

Die 41. Änderung des Flächennutzungsplanes einschließlich der Begründung mit Umweltbericht hat gem. § 3 Abs. 2 BauGB auf die Dauer eines Monats vom .2021 bis .2021 einschließlich jedermanns Einsichtnahme öffentlich ausgelegen.

Oelde, den

.....
Bürgermeisterin

Der Rat der Stadt Oelde hat nach Prüfung der Anregungen gem. § 3 Abs. 2 BauGB die 41. Änderung des Flächennutzungsplanes einschließlich Begründung mit Umweltbericht am .2021 beschlossen.

Oelde, den

.....
Bürgermeisterin Schriftführerin

Die 41. Änderung des Flächennutzungsplanes ist gem. § 6 BauGB mit Verfügung vom .2021 genehmigt worden.


Münster, den

.....
Die Bezirksregierung i.A.

Die Genehmigung der 41. Änderung des Flächennutzungsplanes einschließlich Begründung mit Umweltbericht ist gem. § 6 Abs. 5 BauGB am ortsüblich bekanntgemacht worden.

Oelde, den

.....
Bürgermeisterin

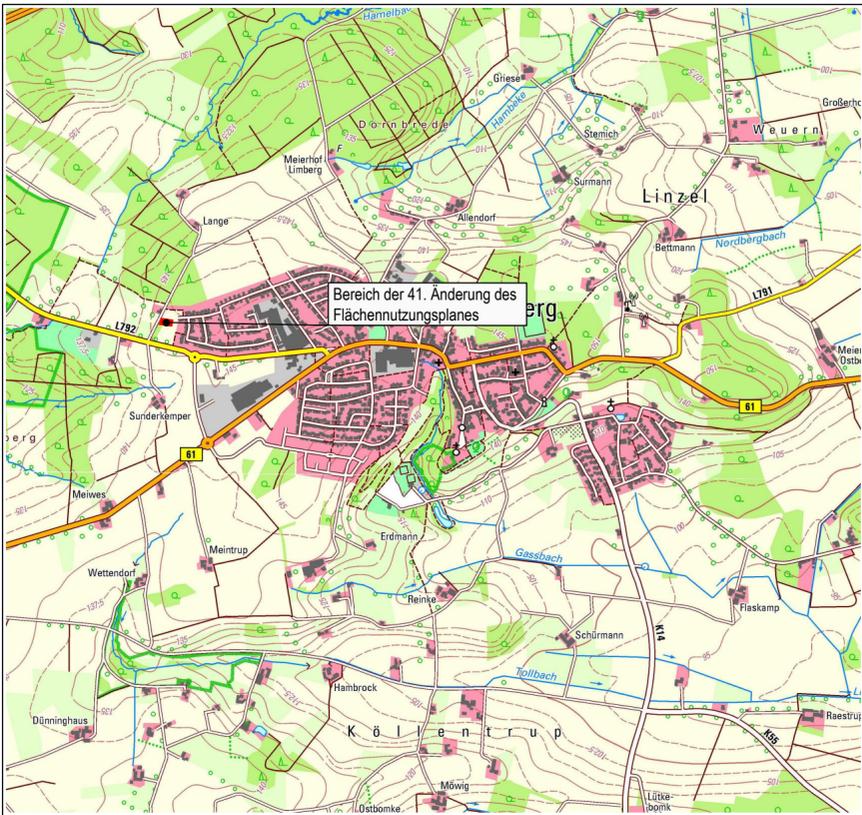

ÜBERSICHTSPLAN
© Geobasisdaten: Land NRW, Bonn und Kreis Warendorf



FLÄCHENNUTZUNGSPLAN DER STADT OELDE

41. Änderung

Ausschnitt: Oelde - Stromberg

Planungsstand: Entwurf gem. §§ 3 Abs. 2 und 4 Abs. 2 BauGB

Maßstab: 1 : 5000

Stadt Oelde
Die Bürgermeisterin
Fachdienst Planung und Stadtentwicklung