



## Bisherige Darstellung:

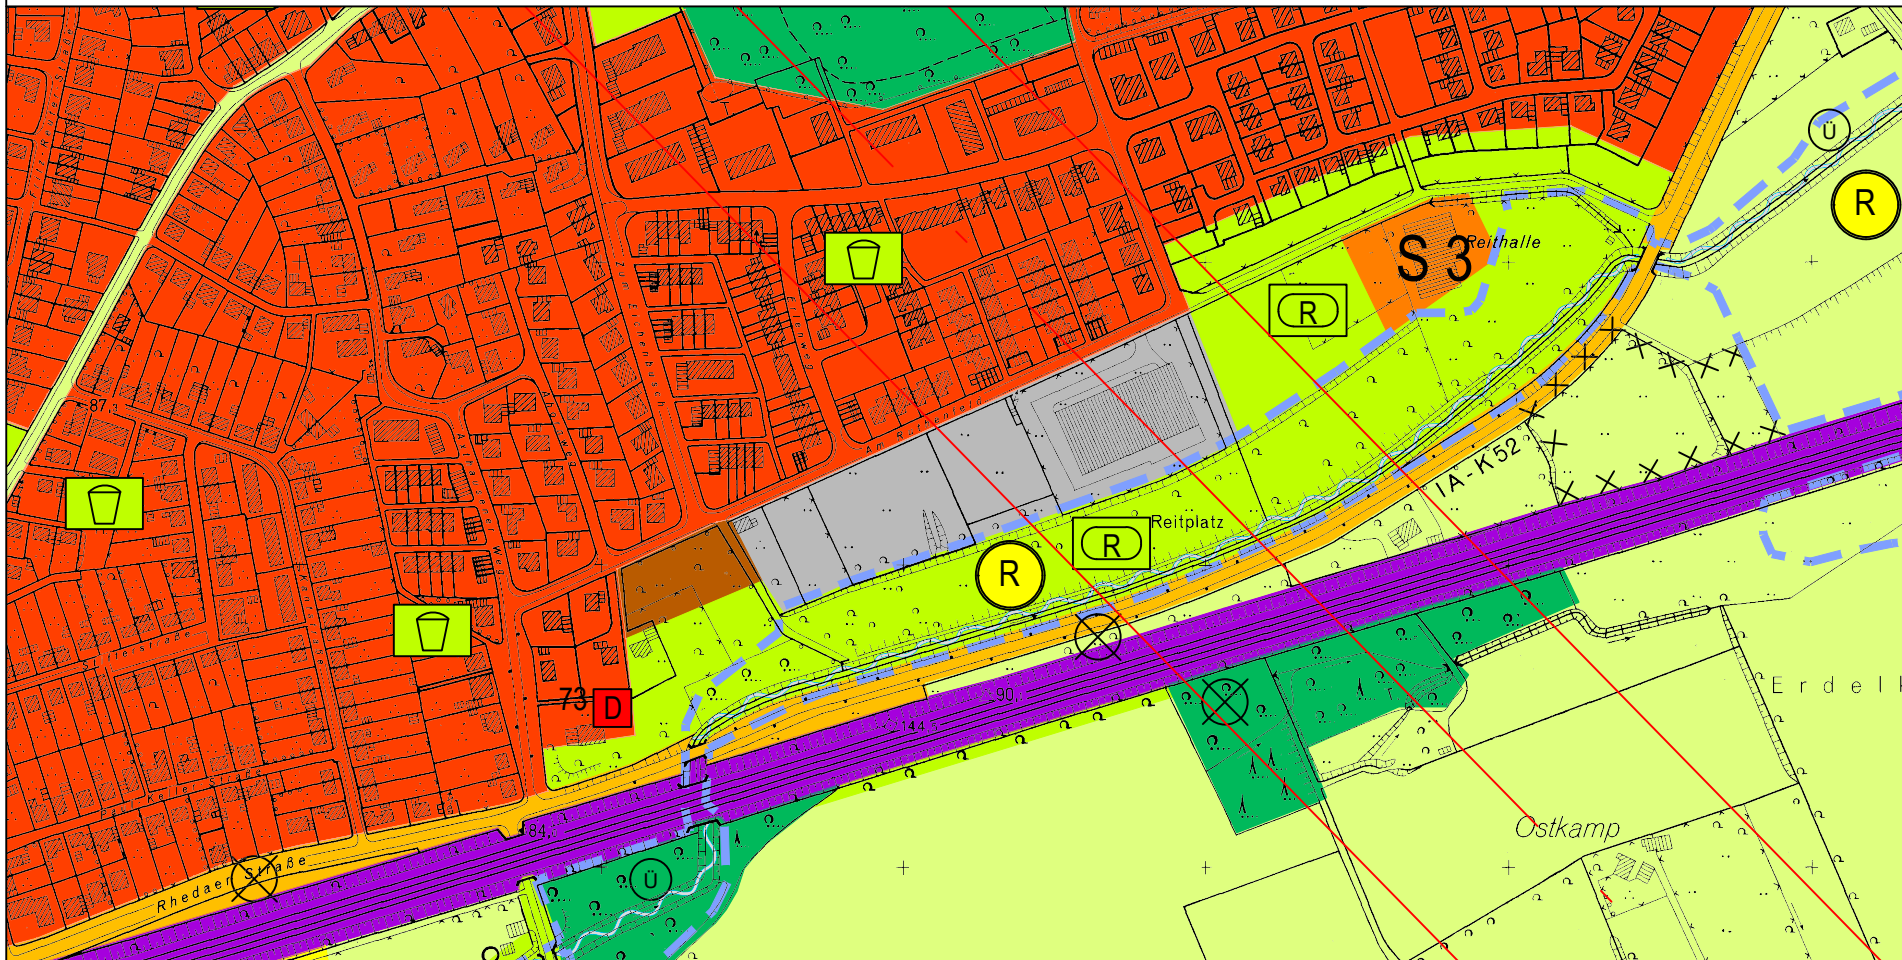

## Geltungsbereich und Darstellung der 29. Änderung:

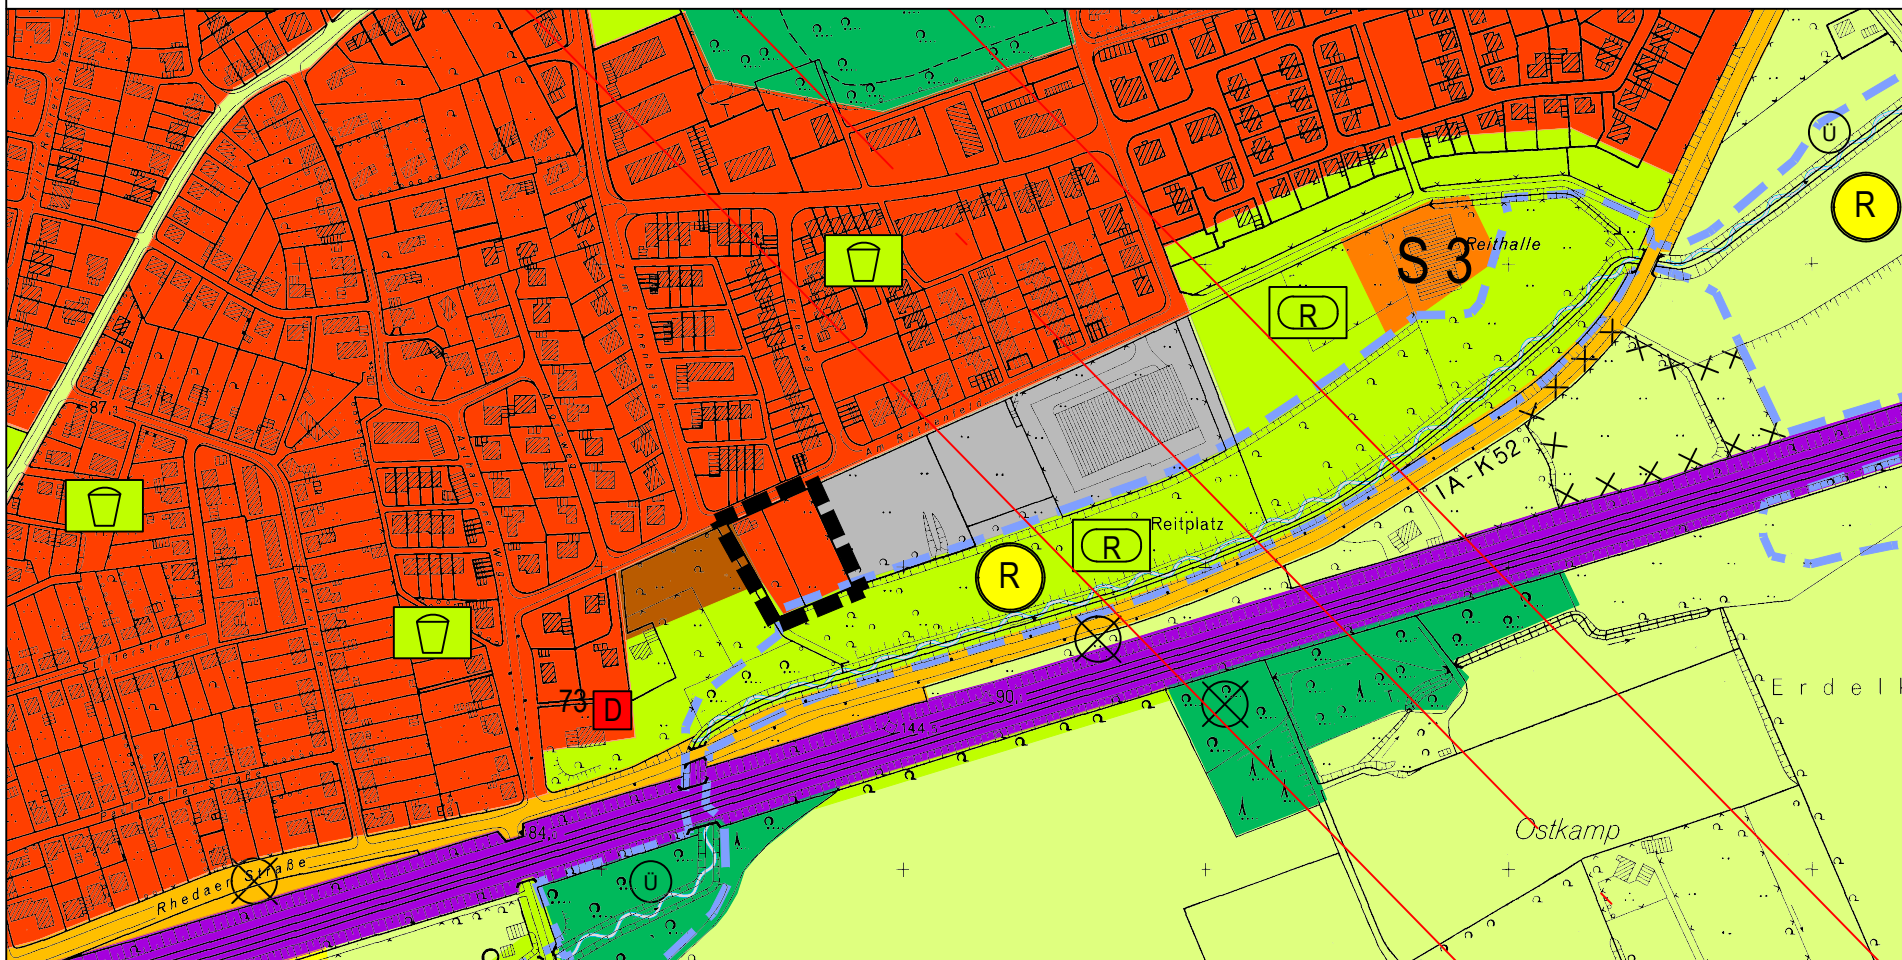

## PLANZEICHENERLÄUTERUNG

Darstellungen gemäß § 5 (2) BauGB

■ Grenze des räumlichen Geltungsbereichs der 29. Änderung

Bauflächen

- Wohnbaufläche
- Gemischte Baufläche
- Gewerbliche Baufläche
- Sonderbaufläche
- S 3 - Erholung

Verkehrsflächen

- Straßen des überörtlichen Verkehrs und örtliche Hauptverkehrswege

Flächen für Versorgungsanlagen, Abfallentsorgung und Abwasserbeseitigung

- Flächen für Versorgungsanlagen
- R Regenrückhaltebecken

Grünflächen

- öffentliche oder private Grünfläche
- R Reitplatz
- P Spielplatz

Flächen für die Landwirtschaft und Wald

- Fläche für die Landwirtschaft
- Wald

Kennzeichnungen gemäß § 5 (3) BauGB

- Umgrenzung der Flächen, deren Böden erheblich mit umweltgefährdenden Stoffen belastet sind
- ⊗ Symbol für kleinere Flächen

Nachrichtliche Übernahmen und Vermerke gemäß § 5 (4) BauGB

- Baudenkmal
- Grenze des Überschwemmungsgebietes bzw. HQ-100-Linie
- Richtfunktrasse mit Schutzbereich
- Bahnanlage

## ERMÄCHTIGUNGSGRUNDLAGEN

Baugesetzbuch (BauGB) i.d.F. der Bekanntmachung vom 03. November 2017 (BGBl. I S. 3634), zuletzt geändert durch Artikel 2 des Gesetzes vom 8. August 2020 (BGBl. I S. 1728).

Baunutzungsverordnung (BauNVO) in der Fassung der Bekanntmachung vom 21. November 2017 (BGBl. I S. 3786).

Planzeichenverordnung (PlanZV) in der Fassung der Bekanntmachung vom 18. Dezember 1990 (BGBl. 1991 I S. 58), zuletzt geändert durch Artikel 3 des Gesetzes vom 04. Mai 2017 (BGBl. I S. 1557).

Gemeindeordnung für das Land Nordrhein-Westfalen (GO NRW) i.d.F. der Bekanntmachung vom 14.07.1994 (GV. NRW. S. 666), zuletzt geändert durch Artikel 13 des Gesetzes vom 14. April 2020 (GV. NRW. S. 218b), in Kraft getreten am 29. September 2020.

Diese 29. Änderung des Flächennutzungsplanes ist gem. § 2 Abs. 1 BauGB durch Beschluss des Rates der Stadt Oelde vom 22.06.2020 aufgestellt worden.

Oelde, den .....

.....

.....

Für den Entwurf:

Stadt Oelde

Planung und Stadtentwicklung

Oelde, den .....

.....

.....

Im Rahmen der frühzeitigen Beteiligung der Öffentlichkeit gem. § 3 Abs. 1 BauGB lagen die Planunterlagen vom 31.08.2020 bis einschließlich 02.10.2020 beim Fachdienst Planung und Stadtentwicklung öffentlich aus.

Die Beteiligung gem. § 4 Abs. 1 BauGB erfolgte ebenfalls im genannten Zeitraum.

Oelde, den .....

.....

.....

.....

.....

.....

.....

.....

.....

.....

.....

.....

.....

.....

.....

.....

Die öffentliche Auslegung der 29. Änderung des Flächennutzungsplanes der Stadt Oelde einschließlich der Begründung gem. § 3 Abs. 2 BauGB wurde am 29.06.2021 bekannt gemacht.

Oelde, den .....

.....

.....

.....

.....

.....

.....

.....

.....

.....

.....

.....

.....

.....

.....

.....

.....

Die 29. Änderung des Flächennutzungsplanes ist gem. § 6 BauGB mit Verfügung vom ..... genehmigt worden.

Münster, den .....

.....

.....

.....

.....

Die Genehmigung der 29. Änderung des Flächennutzungsplanes einschließlich Begründung und Umweltbericht ist gem. § 6 Abs. 5 BauGB am ..... ortsüblich bekanntgemacht worden.


Oelde, den .....

.....

.....

.....

.....

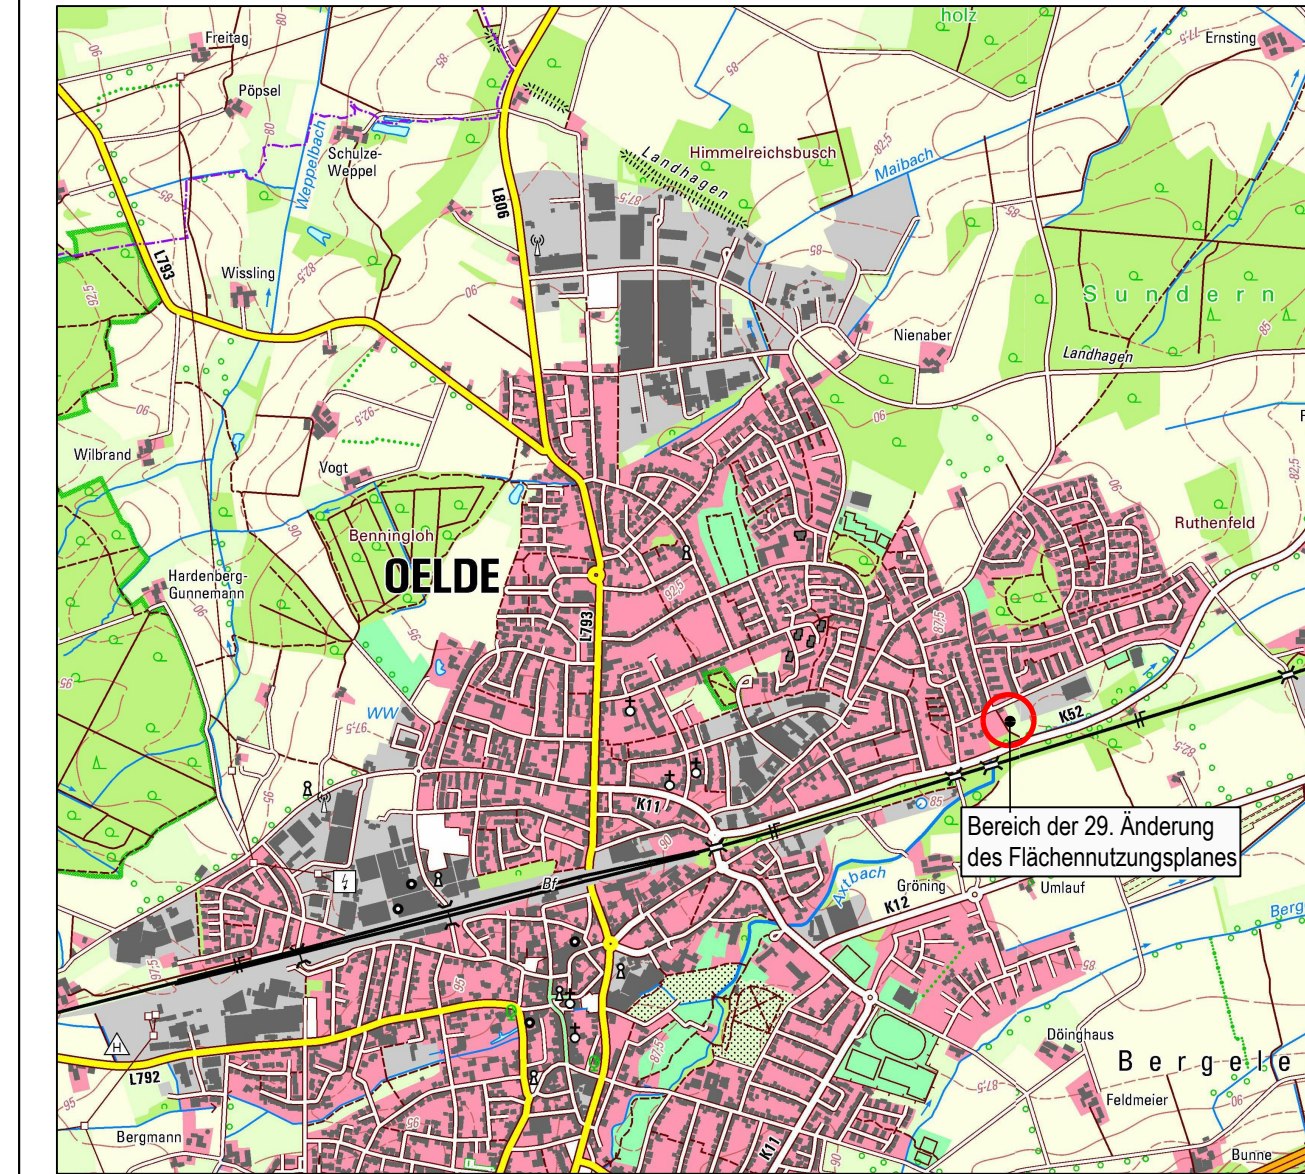

ÜBERSICHTSPLAN

© Geobasisdaten: Land NRW, Bonn und Kreis Warendorf



## FLÄCHENNUTZUNGSPLAN DER STADT OELDE 29. Änderung

Ausschnitt: Oelde

Planungsstand: Exemplar zum  
Feststellungsbeschluss

Maßstab: 1 : 5.000

Stadt Oelde  
Die Bürgermeisterin  
Fachdienst Planung  
und Stadtentwicklung

Stand 22.09.2021

Die Bürgermeisterin