



BEZIRKS- AUSSCHUSS KIRCHSPIEL ÖFFENTLICHER TEIL

SITZUNGSTAG 28. MÄRZ 2023

**VON HIGH-TECH BIS HEIMAT.
OELDE VERBINDET.**

TOP 1

**Wahl einer stellvertretenden Vorsitzenden /
eines stellvertretenden Vorsitzenden für
den Bezirksausschuss Kirchspiel**

Vorlage: B 2023/011/5417

TOP 2


Einwohnerfragestunde

TOP 3

Sachstandsbericht zur verkehrsrechtlichen und baulichen Situation Haus-Geist-Weg

Vorlage: M 2023/661/5438

HAUS-GEIST-WEG

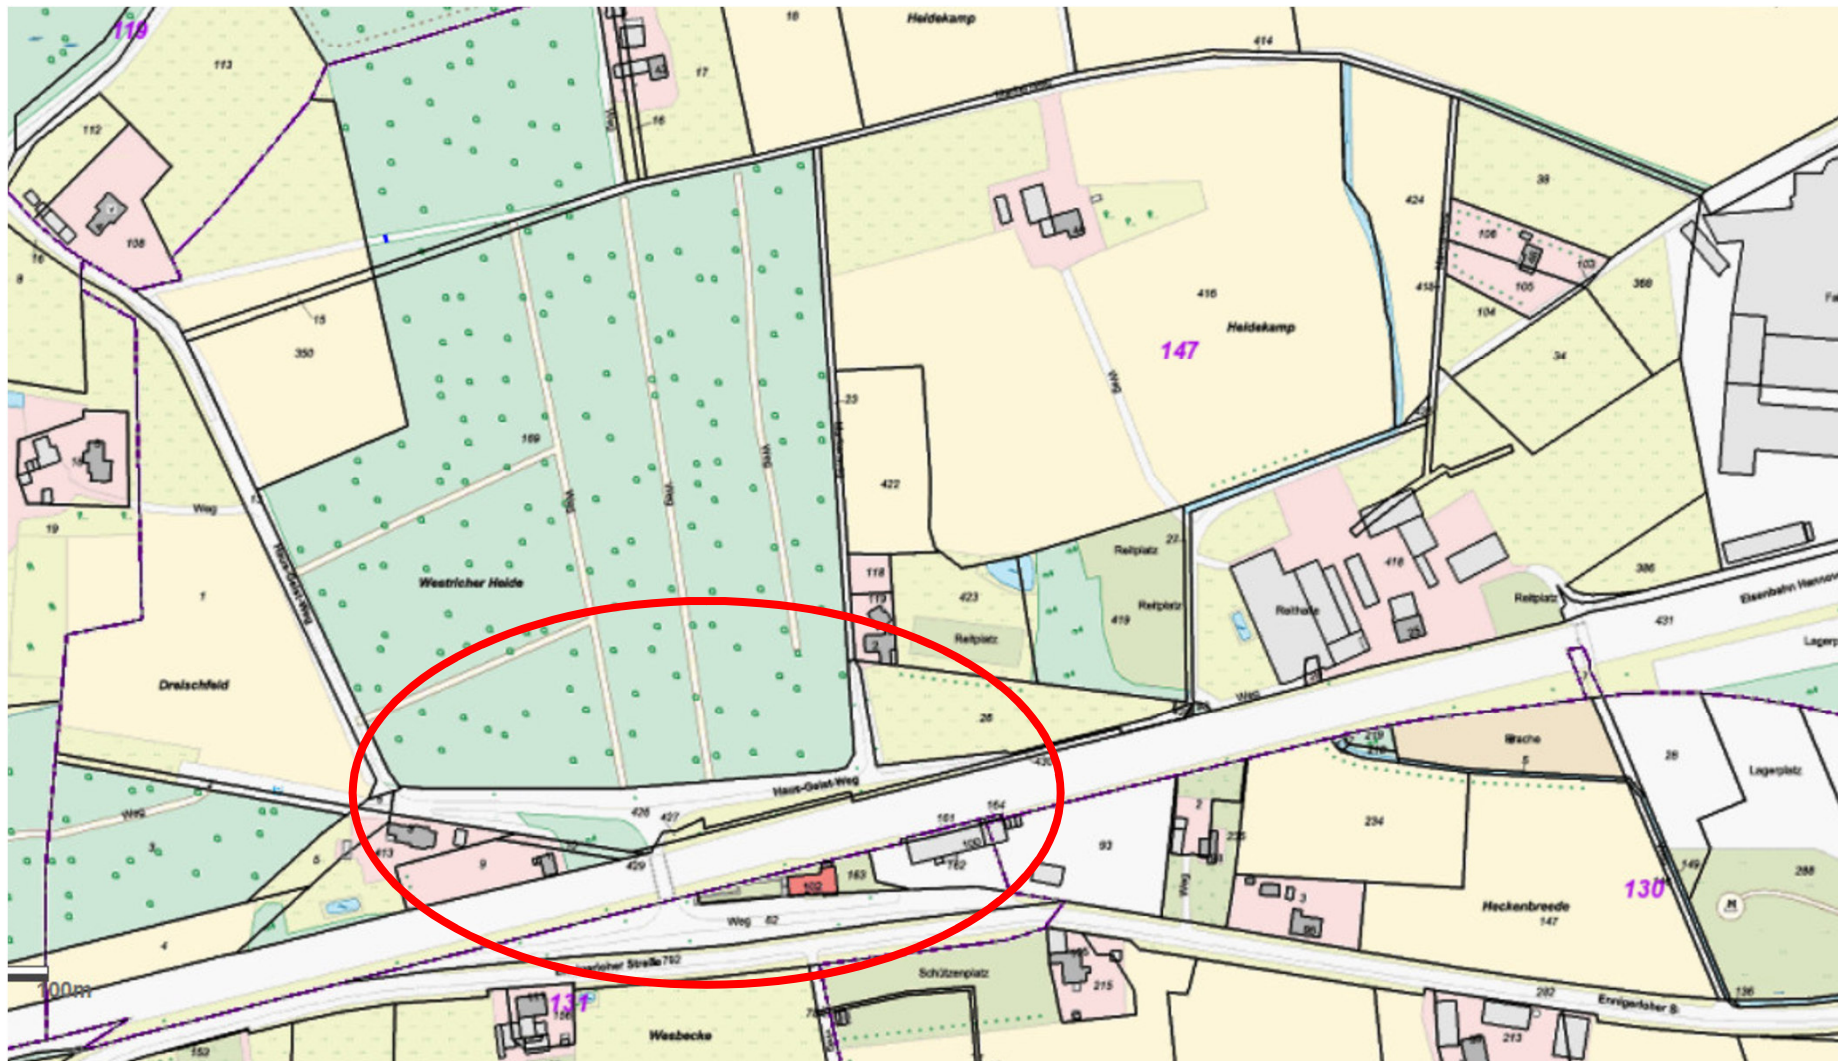


HAUS-GEIST-WEG

**SCHADENS-BILD: HOHLLAGEN UNTER FAHRBAHN
DURCHBRUCH DES DAMMKÖRPERS**

FAZIT: STANDSICHERHEIT GEFÄHRDET - SPERRUNG




HAUS-GEIST-WEG

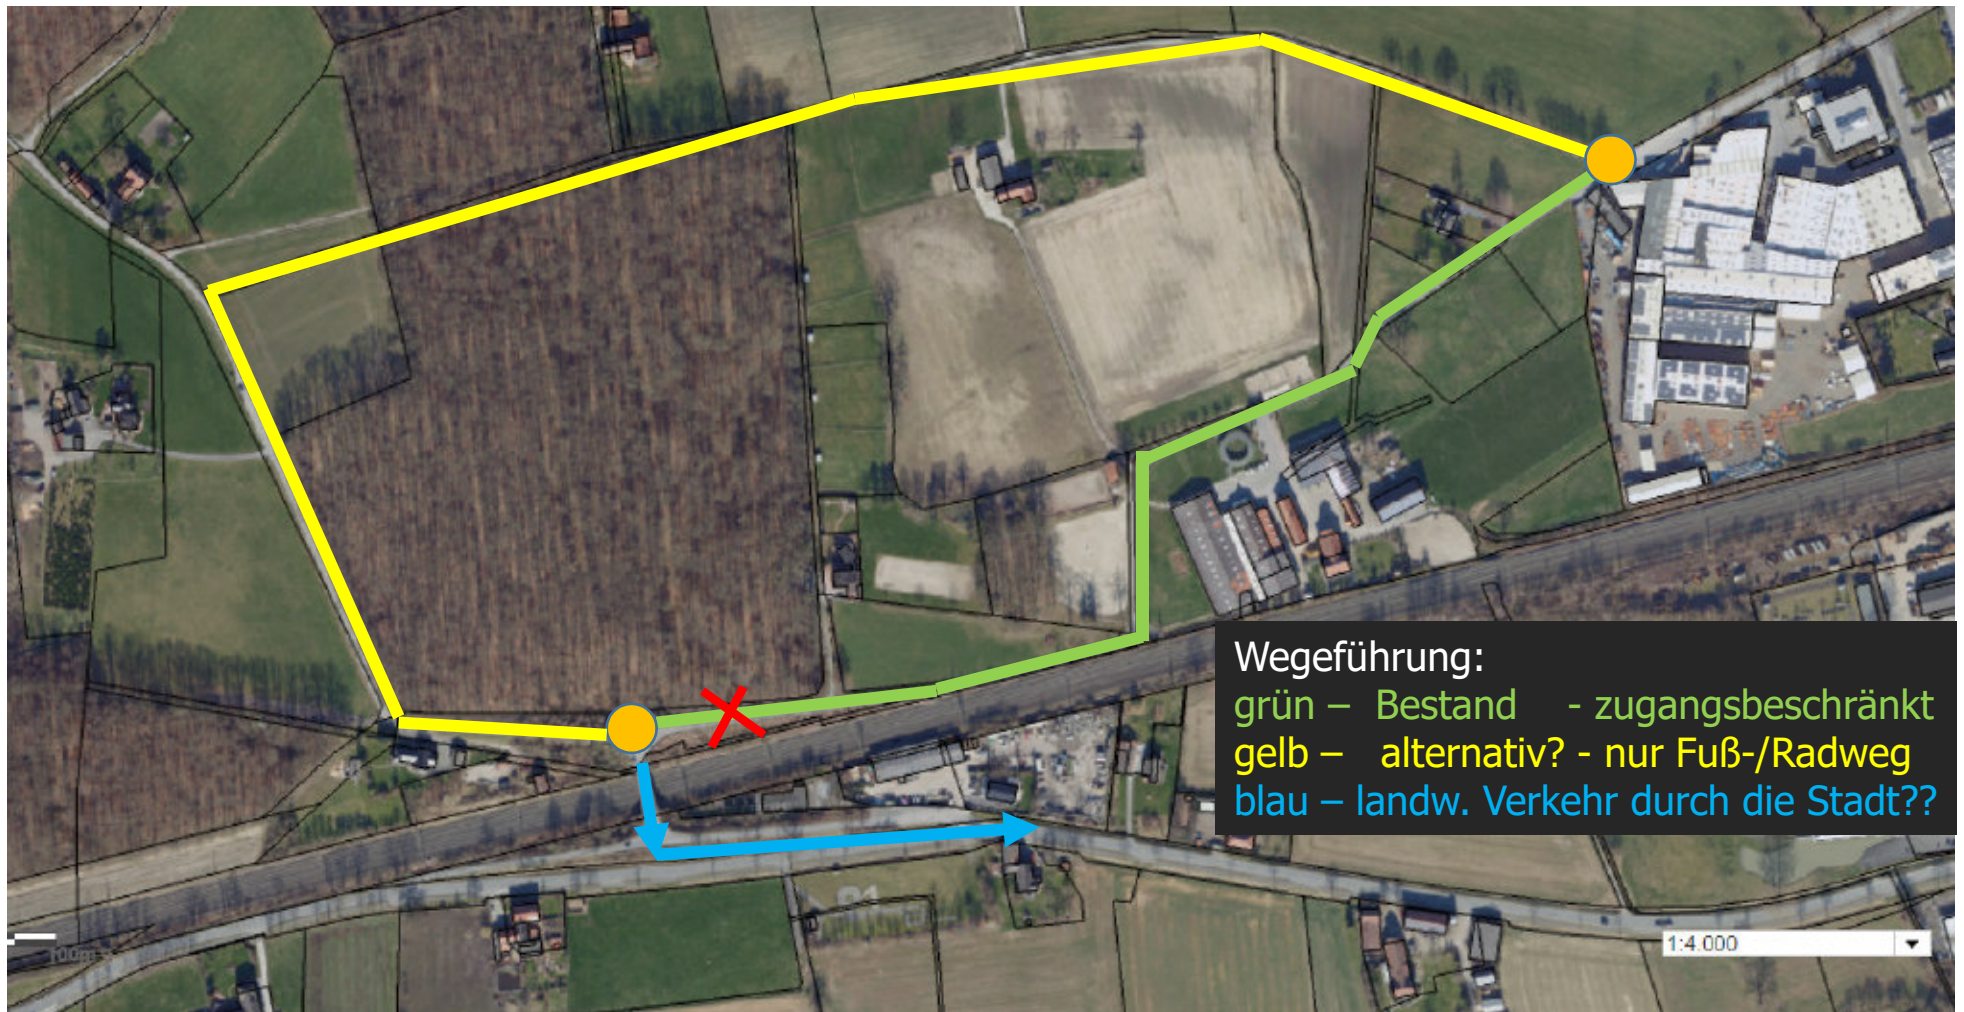

HAUS-GEIST-WEG

Planungsansatz Abtrag mit Böschungsausgleich


Prinzipskizze Längsschnitt

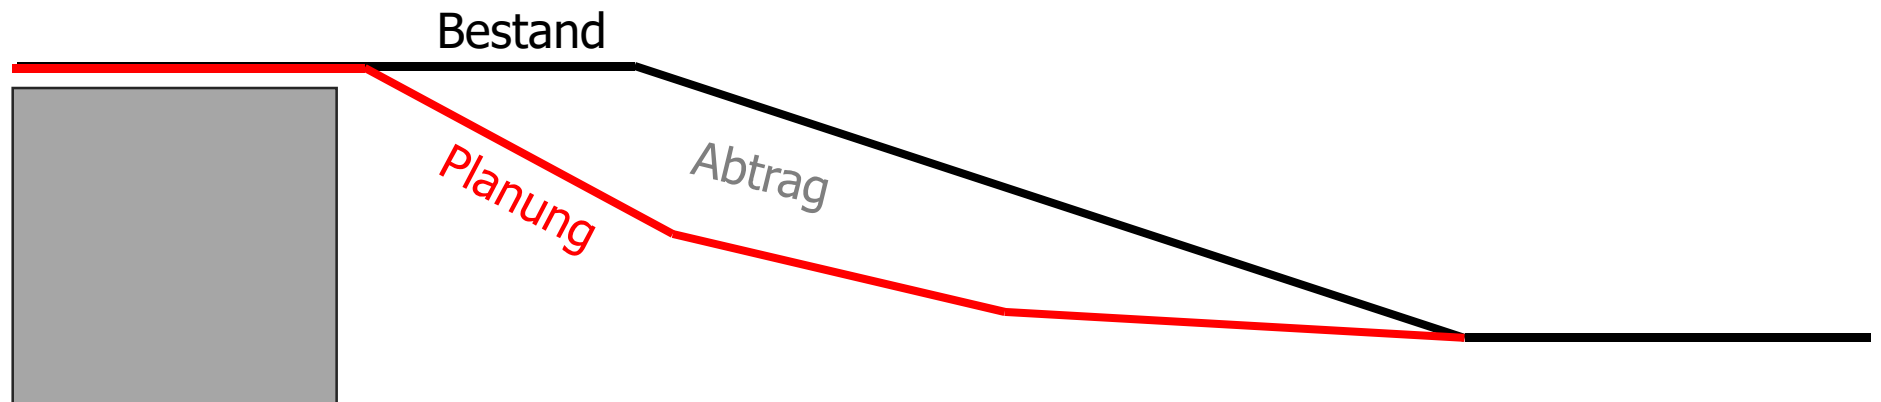

HAUS-GEIST-WEG

Planungsansatz Abtrag mit Böschungsausgleich

Prinzipskizze Querschnitt

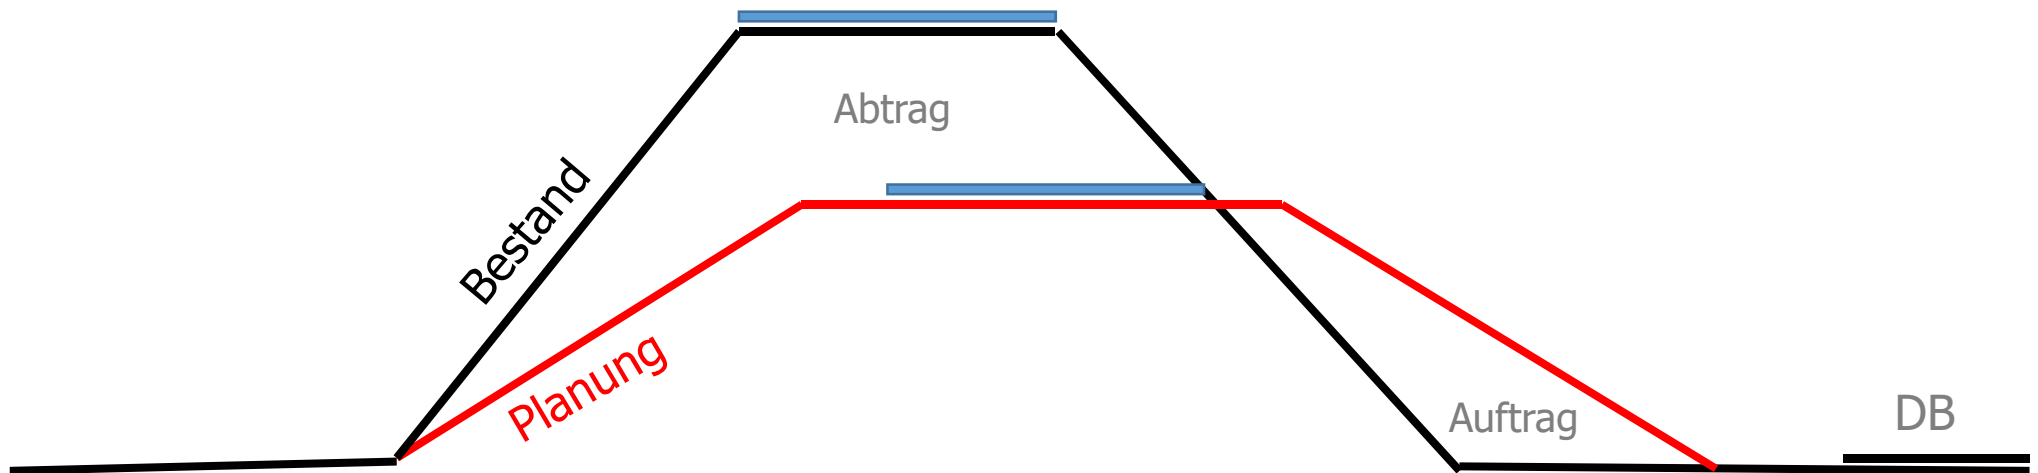

HAUS-GEIST-WEG



Planungsansatz Abtrag mit Böschungsausgleich

Vorteile der Planungsvariante:

- Damm muss nicht abgetragen werden (Entsorgungskosten rd. 700.000 €)
- wesentlich kürzere Bauzeit (geschätzt 2-3 Wochen)
- erheblich geringere Kosten (~ 1,2 Mio. € zu ~ 200.000 € geschätzt)
- kaum bauzeitiger Flächenbedarf
- kein Eingriff in den Wald

HAUS-GEIST-WEG

Planungsansatz Abtrag mit Böschungsausgleich

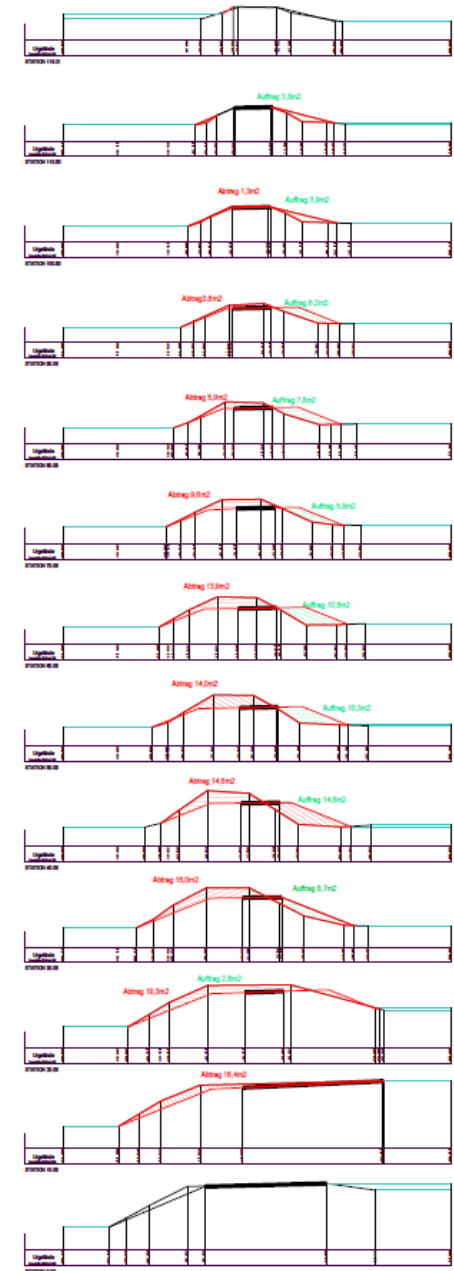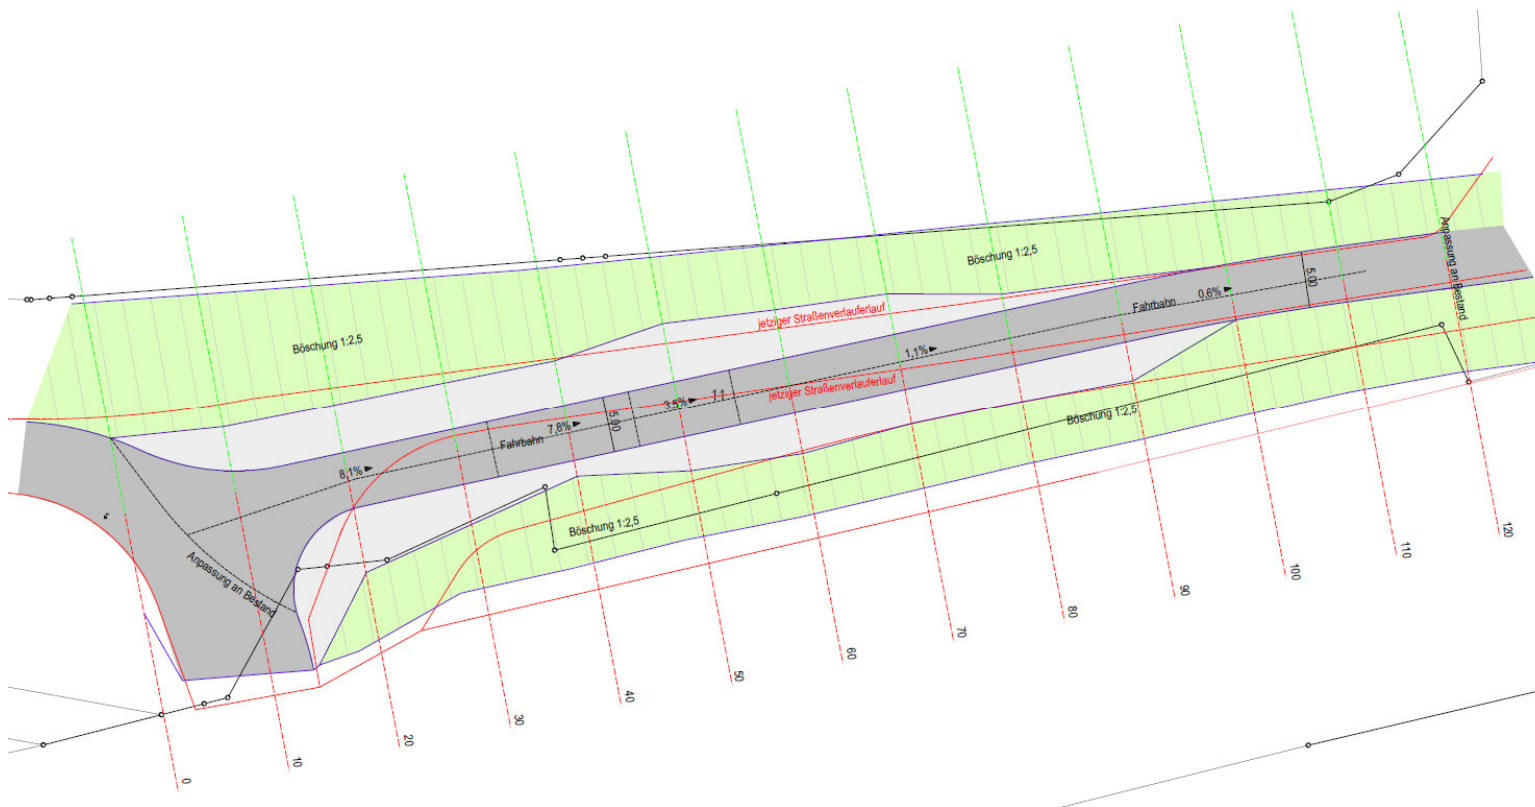

TOP 3

Beschluss:

Der Bezirksausschuss Kirchspiel nimmt den Sachstandsbericht zur verkehrsrechtlichen und baulichen Situation am Haus-Geist-Weg zur Kenntnis.

TOP 4

Unterhaltung der Wirtschaftswege

Vorlage: M 2023/661/5439

TOP 4

Straßenunterhaltung

Maßnahmen in 2022 – Splittzug

Stromberg:

Nottbeck
Limbergerweg
Linzel Bröcker bis Winter
Zum Hellbrink
Stromberger Schweiz
Biogasanlage bis Brinkhaus

Lette:

Ernstingweg Brüggemann bis Möhlerstr. + Backmann

Sünninghausen:

Beckumerstr. B61 bis Wehrbeckstr.
Am Mackenberg
Am Espen

Oelde:

Alte Holzstr.
Kurenholtweg
Preussenweg

Abschnitte für 2023 noch nicht festgelegt – Fremdleistungen bereits in der Ausschreibung

TOP 4

Investive Maßnahmen an Wirtschaftswegen 2022

Bankettbefestigung Oststraße

Markierung, Leitpfosten und Bankettbefestigung
zw. Wilhelm-Cordes-Straße u. Clarholzer Straße
(Kosten rd.150.000 €, gerade erst abgeschlossen)



TOP 4

Investive Maßnahmen an Wirtschaftswegen 2022

Deckenverstärkungen (Kosten rd. 90.000 €, gerade erst abgeschlossen)

Im Aschenbrock



Bergelerweg



Deipenbrock



TOP 4

Investive Maßnahmen an Wirtschaftswegen 2022

Markierung u. Installation v. Schwellen Zur Marburg (Kosten rd. 40.000 €)



TOP 4

geplante investive Maßnahmen an Wirtschaftswegen 2023

siehe TOP 3 Haus-Geist-Weg

TOP 4

Beschluss:

Der Bezirksausschuss Kirchspiel nimmt die Ausführungen zur Unterhaltung der Wirtschaftswege zur Kenntnis.

TOP 5

Verfahrensabläufe und Sachstände Windkraftanlagen, Flächen-Photovoltaik und Regionalplan

WINDKRAFT FLÄCHENPHOTOVOLTAIK



REGIONALPLAN



TOP 5

Beschluss:

Der Bezirksausschuss Kirchspiel nimmt Kenntnis.

TOP 6

Verwendung der Verfügungsmittel

verfügbar: 749,85 EUR

Ausgaben 2023 bisher 323,15 EUR

(Versammlungen Freiwillige Feuerwehr Löschzüge
Keitlinghausen-Sünninghausen, Ahmenhorst, Lette)


TOP 7


Verschiedenes

TOP 7.1

Mitteilungen der Verwaltung

TRASSENVERLAUF DRUCKROHRLEITUNG LETTE- OELDE

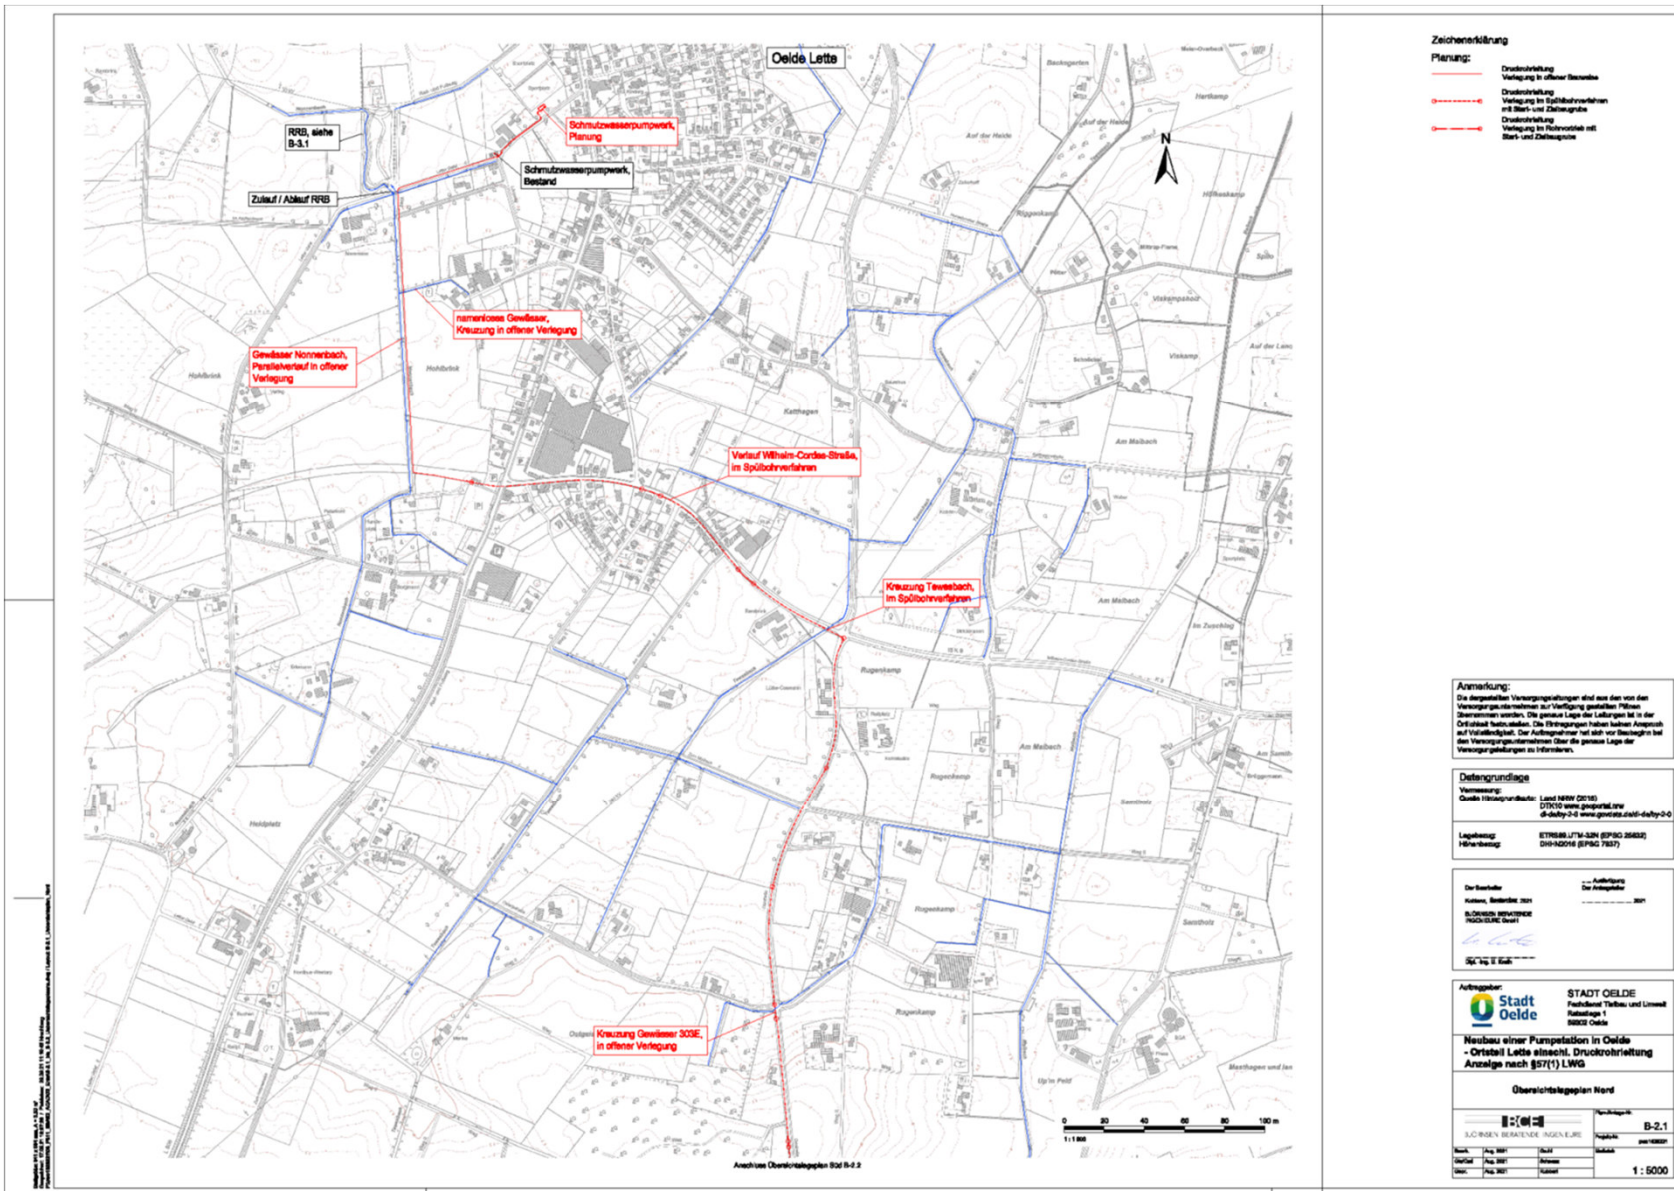

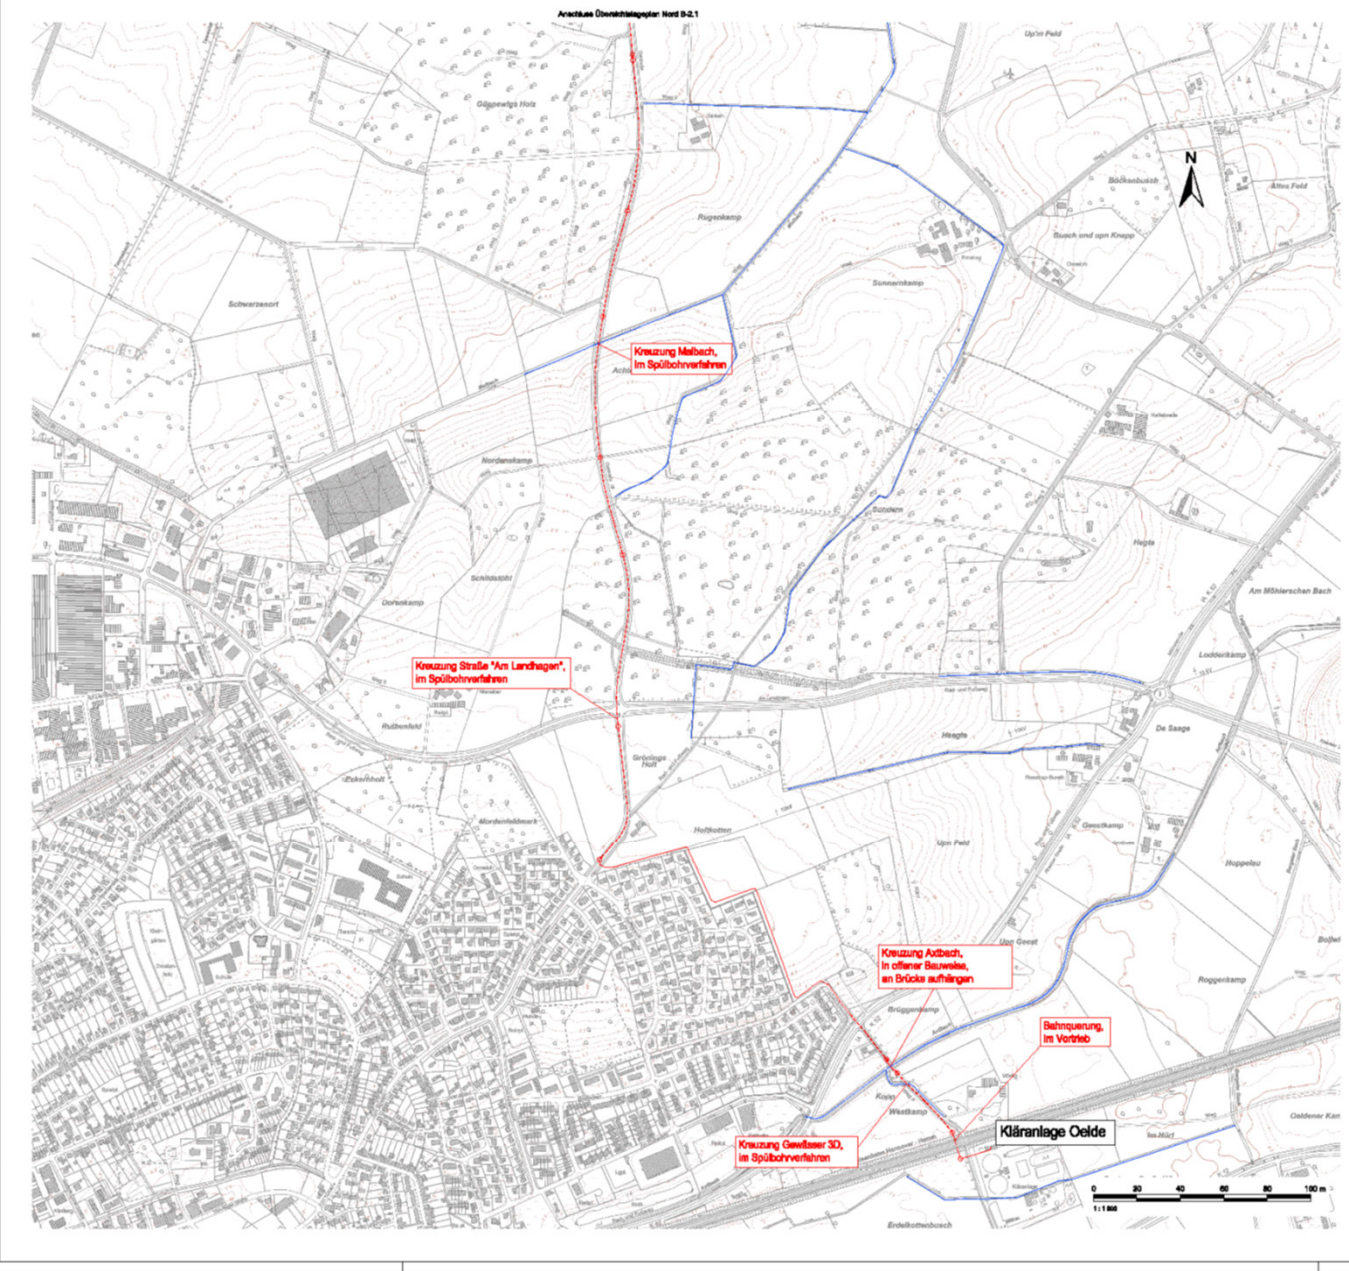

- Zeichenerklärung**
- Planung:**
- Druckrohrleitung Verlegung in offener Bauweise
 - - - Druckrohrleitung Verlegung im Spülbohrverfahren mit Bier- und Ziehgrube
 - Druckrohrleitung Verlegung im Rohrvertrieb mit Bier- und Ziehgrube

Anmerkung:
Die dargestellten Versorgungsleitungen sind nur die von den Versorgungsunternehmen zur Verfügung gestellten Pläne übernommen worden. Die genaue Lage der Leitungen ist in der Ortslage festzustellen. Die Führungen haben keinen Anspruch auf Vollständigkeit. Der Auftragnehmer hat sich vor Bestätigung bei den Versorgungsunternehmen über die genaue Lage der Versorgungsleitungen zu informieren.

Datengrundlage
 Vermessung: Landesamt für Vermessung und Kataster
 Quelle (Koordinatensystem): UTM-32N
 Lagebezug: ETRIAS UTM-32N (EPSG: 31466)
 Höhenbezug: DHHN2016 (EPSG: 7837)

Der Bearbeiter:
 Datum: September 2021
 Autor: BÜROSCHE ARCHITECTURE
 Projektleiter: Dr. Ing. E. Eick

Auftraggeber:

 STADT GELDE
 Fachbereich Tiefbau und Umwelt
 Rathausplatz 1
 39200 Gelde

Neubau einer Pumpstation in Gelde - Ortsteil Letze einleitet. Druckrohrleitung Anzeile nach §57(1) LWG

Übersichtsplan Nord

Projektname		B-2.2	
BÜROSCHE ARCHITECTURE		Projekt Nr. 18020	
Stand:	Aug. 2021	Scale:	1:5000
Titel:	Aug. 2021	Author:	
Objekt:	Aug. 2021	Drawing:	

TOP 7.2

Anfragen an die Verwaltung