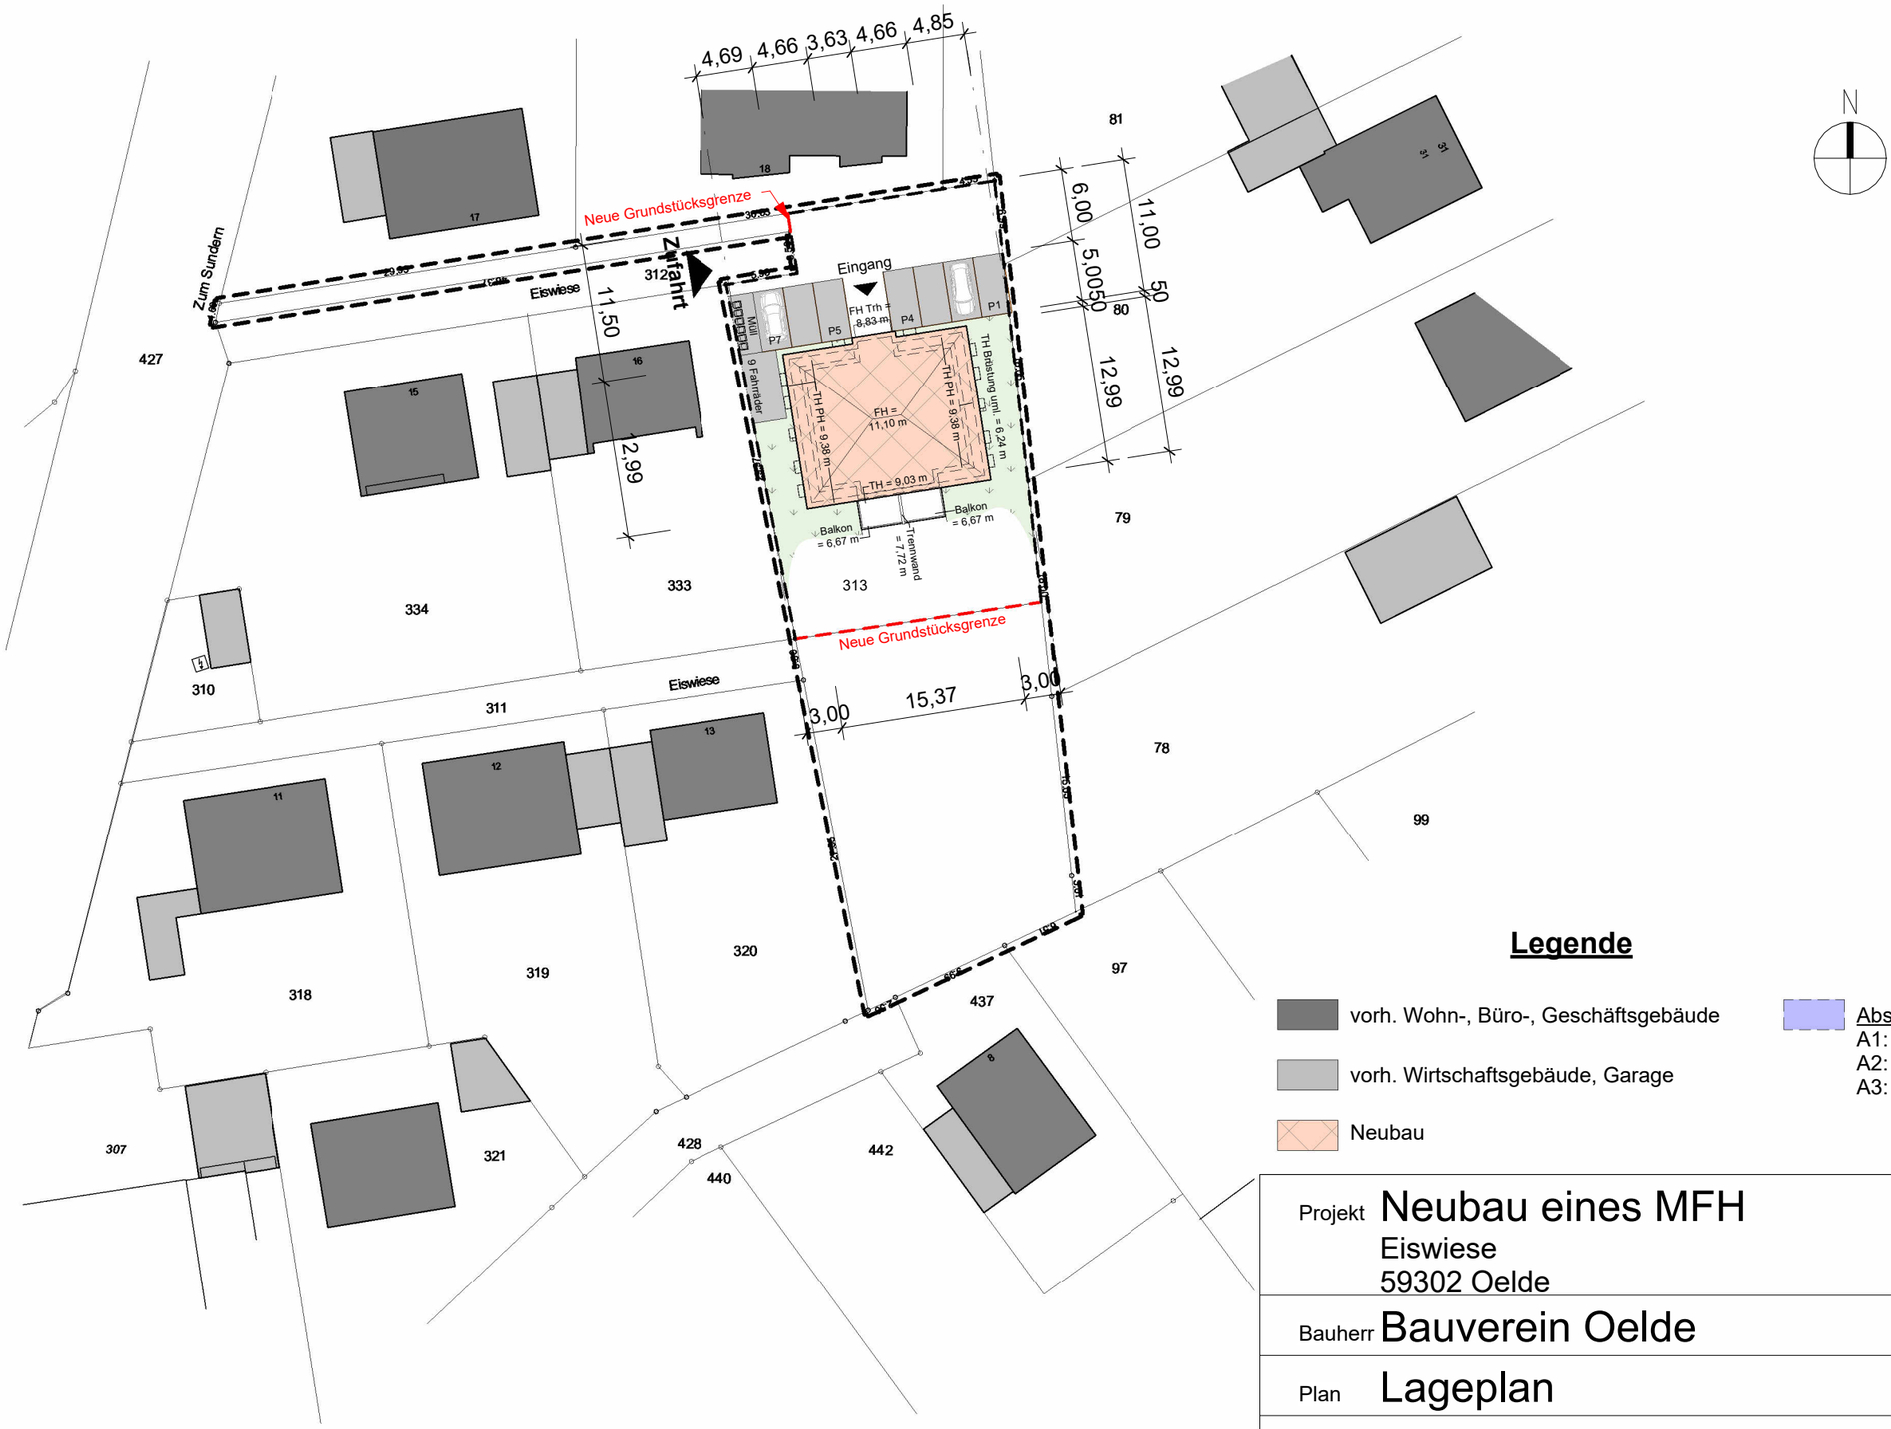

Legende

- vorh. Wohn-, Büro-, Geschäftsgebäude
- vorh. Wirtschaftsgebäude, Garage
- Neubau
- Abstandsflächen
  A1:
  A2:
  A3:

benötigte Parkplätze: 9
6 WE x 1,5 = 9
haben 7 Stellplätze

Projekt **Neubau eines MFH**
Eiswiese
59302 Oelde

Bauherr **Bauverein Oelde**

Plan **Lageplan**

HEIRINGHOFF ARCHITEKTUR
DIPL.-ING. ARCHITEKTEN
DÜDINGSWEG 4 59302 OELDE
TELEFON +49 2522 4522 FAX +49 2522 6944
INTERNET WWW.HEIRINGHOFF.INFO
EMAIL MAIL@HEIRINGHOFF.INFO

Datum 17.05.2023
Gezeichnet J.K.
Geändert -----

Maßstab 1 : 500

Projektnummer 1466

Plannummer 01

Entwurf 4

17.05.2023 14:57:14