




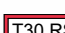




Legende

-  feuerhemmend F 30
-  feuerbeständig F 90
-  1. Rettungsweg, baulich
-  2. Rettungsweg, z.B. offenes Fenster min. 0,90 m x 1,20 m i.L. Brh. max 1,20 m
-  Brandschutztür mit der Feuerwiderstandsklasse T30, rauchdicht und selbstschließend
-  Dichtschießende Tür
-  Bewegungsfläche Rollator 1,20 x 1,20 m inkl. Putzanteil von 1,5 m
-  Bewegungsfläche Rollstuhl 1,50 x 1,50 m inkl. Putzanteil von 1,5 m

Projekt **Neubau eines MFH**
Eiswiese
59302 Oelde

Bauherr **Bauverein Oelde**

Plan **Kellergeschoss**

HEIRINGHOFF
ARCHITEKTUR

DIPL.-ING. ARCHITEKTEN
DÜDINGSWEG 4 59302 OELDE
TELEFON +49 2522 4522 FAX +49 2522 6944
INTERNET WWW.HEIRINGHOFF.INFO
EMAIL MAIL@HEIRINGHOFF.INFO

Datum
16.05.2023


Gezeichnet
J.K.

Maßstab
1 : 100


Entwurf 4

17.05.2023 14:42:40

Neue Grundstücksgrenze

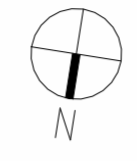

333

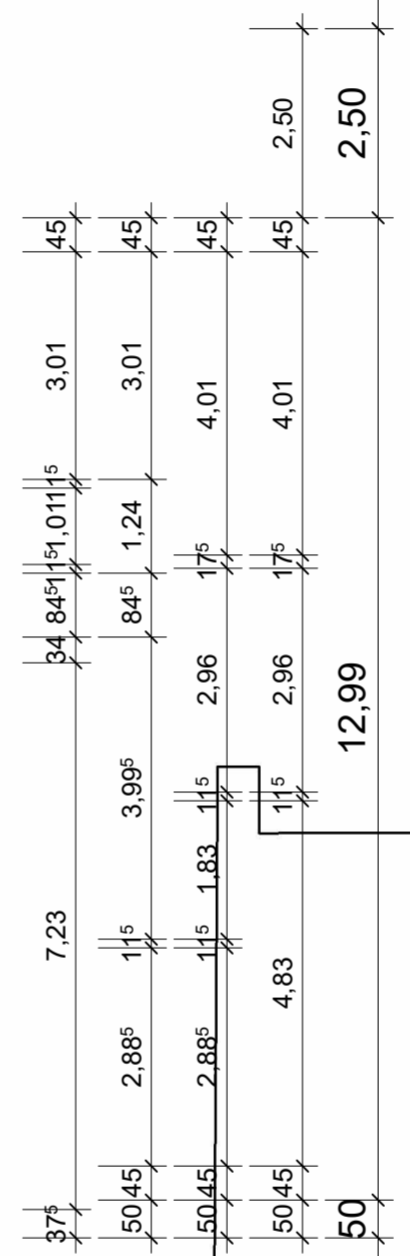

91

- Flächen**
- Trh
 - W 1 = 71,18 m² ohne Terrasse
 - W 2 = 71,18 m² ohne Terrasse

benötigte Parkplätze: 9
6 WE x 1,5 = 9
haben 7 Stellplätze

- Legende**
- feuerhemmend F 30
 - feuerbeständig F 90
 - 1. Rettungsweg, baulich
 - 2. Rettungsweg, z.B. offenes Fenster min. 0,90 m x 1,20 m i.L. Brh. max 1,20 m
 - Brandschutztür mit der Feuerwiderstandsklasse T30, rauchdicht und selbstschließend
 - Dichtschießende Tür
 - Bewegungsfläche Rollator 1,20 x 1,20 m inkl. Putzanteil von 1,5 cm
 - Bewegungsfläche Rollstuhl 1,50 x 1,50 m inkl. Putzanteil von 1,5 cm

Projekt **Neubau eines MFH**
 Eiswiese
 59302 Oelde

Bauherr **Bauverein Oelde**

Plan **Erdgeschoss**

HEIRINGHOFF ARCHITEKTUR
 Datum 16.05.2023
 Gezeichnet J.K.
 Geändert -----


DIPL.-ING. ARCHITEKTEN
 DÜDINGSWEG 4 59302 OELDE
 TELEFON +49 2522 4522 FAX +49 2522 6944
 INTERNET WWW.HEIRINGHOFF.INFO
 EMAIL MAIL@HEIRINGHOFF.INFO
 Maßstab 1 : 100

Projektnummer **1466**
 Plannummer **03**







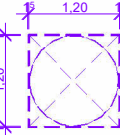
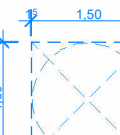
312

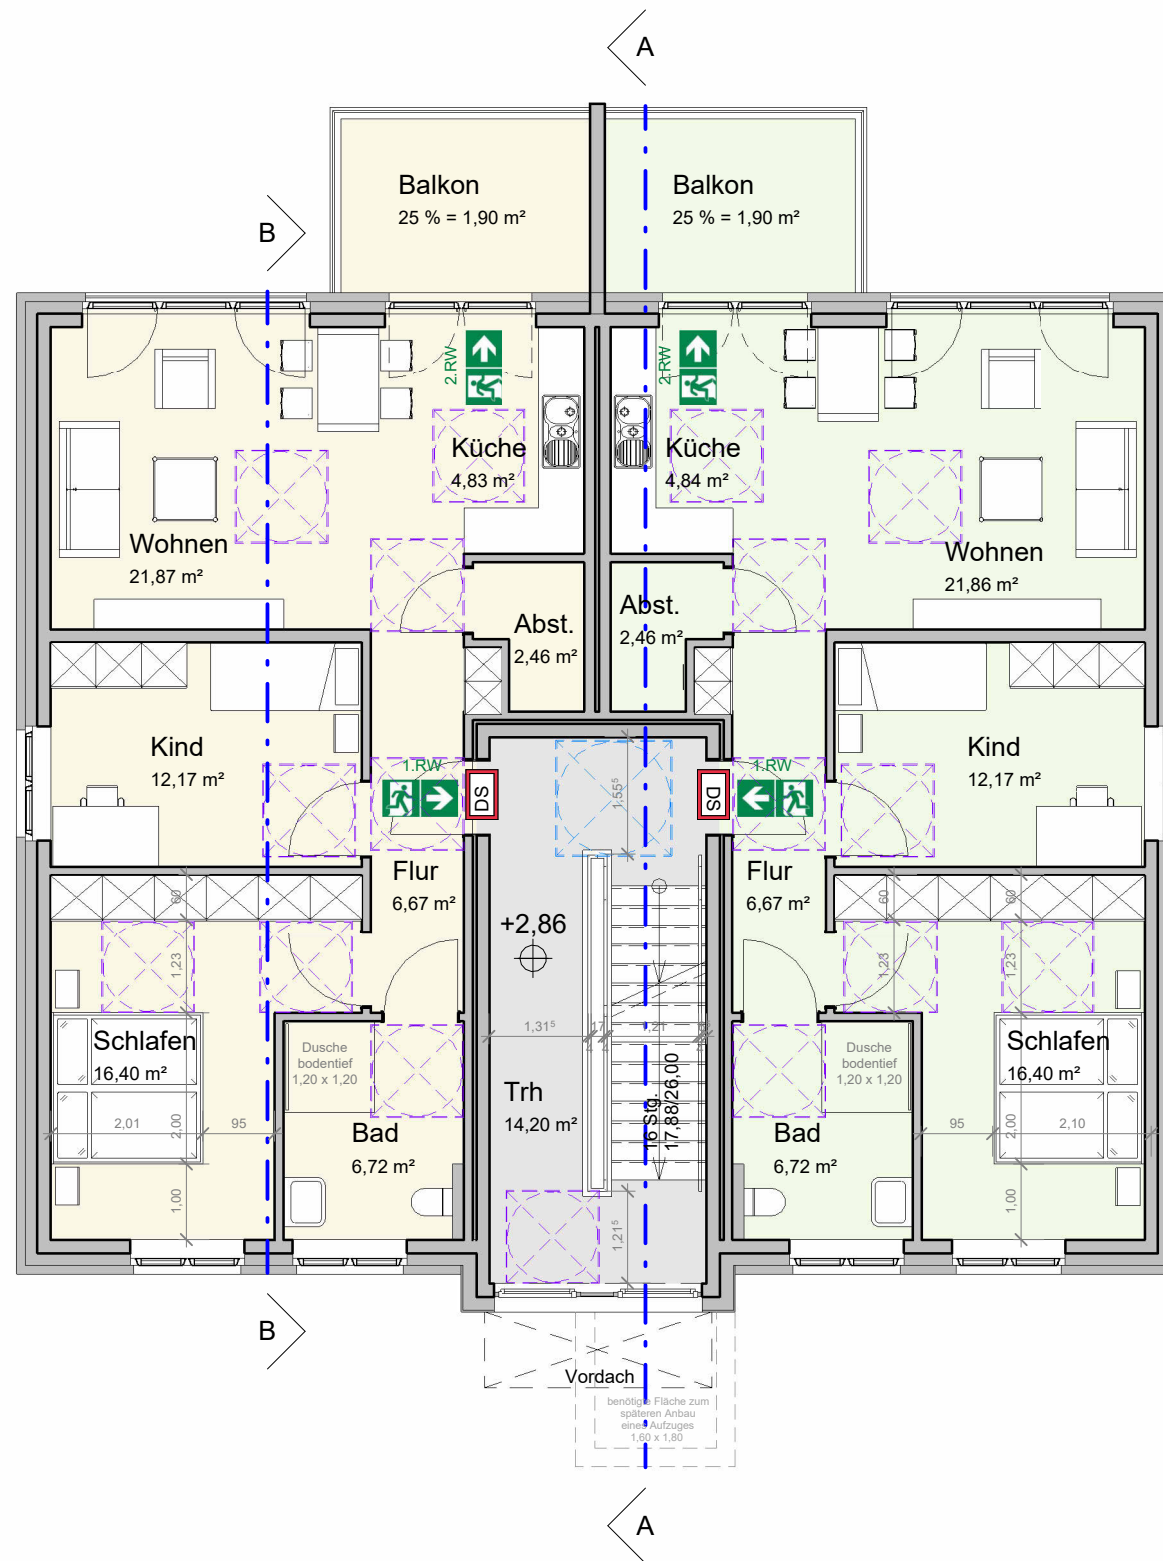




Neue Grundstücksgrenze



Legende

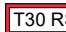-  feuerhemmend F 30
-  feuerbeständig F 90
-  1. Rettungsweg, baulich
-  2. Rettungsweg, z.B. offenes Fenster min. 0,90 m x 1,20 m i.L. Brh. max 1,20 m
-  Brandschutztür mit der Feuerwiderstandsklasse T30, rauchdicht und selbstschließend
-  Dichtschießende Tür
-  Bewegungsfläche Rollator 1,20 x 1,20 m inkl. Putzanteil von 1,5 cm
-  Bewegungsfläche Rollstuhl 1,50 x 1,50 m inkl. Putzanteil von 1,5 cm

Flächen

  -  Trh
-  W 3 = 71,12 m² ohne Balkon
-  W 4 = 71,12 m² ohne Balkon

Projekt **Neubau eines MFH**

Eiswiese
59302 Oelde

Bauherr **Bauverein Oelde**

Plan **Obergeschoss**

HEIRINGHOFF
ARCHITEKTUR






DIPL.-ING. ARCHITEKTEN
DÜDINGSWEG 4 59302 OELDE
TELEFON +49 2522 4522 FAX +49 2522 6944
INTERNET WWW.HEIRINGHOFF.INFO
EMAIL MAIL@HEIRINGHOFF.INFO

Datum 16.05.2023
Gezeichnet J.K.
Geändert ----

Maßstab **1 : 100**

Projektnummer
1466

Plannummer
04

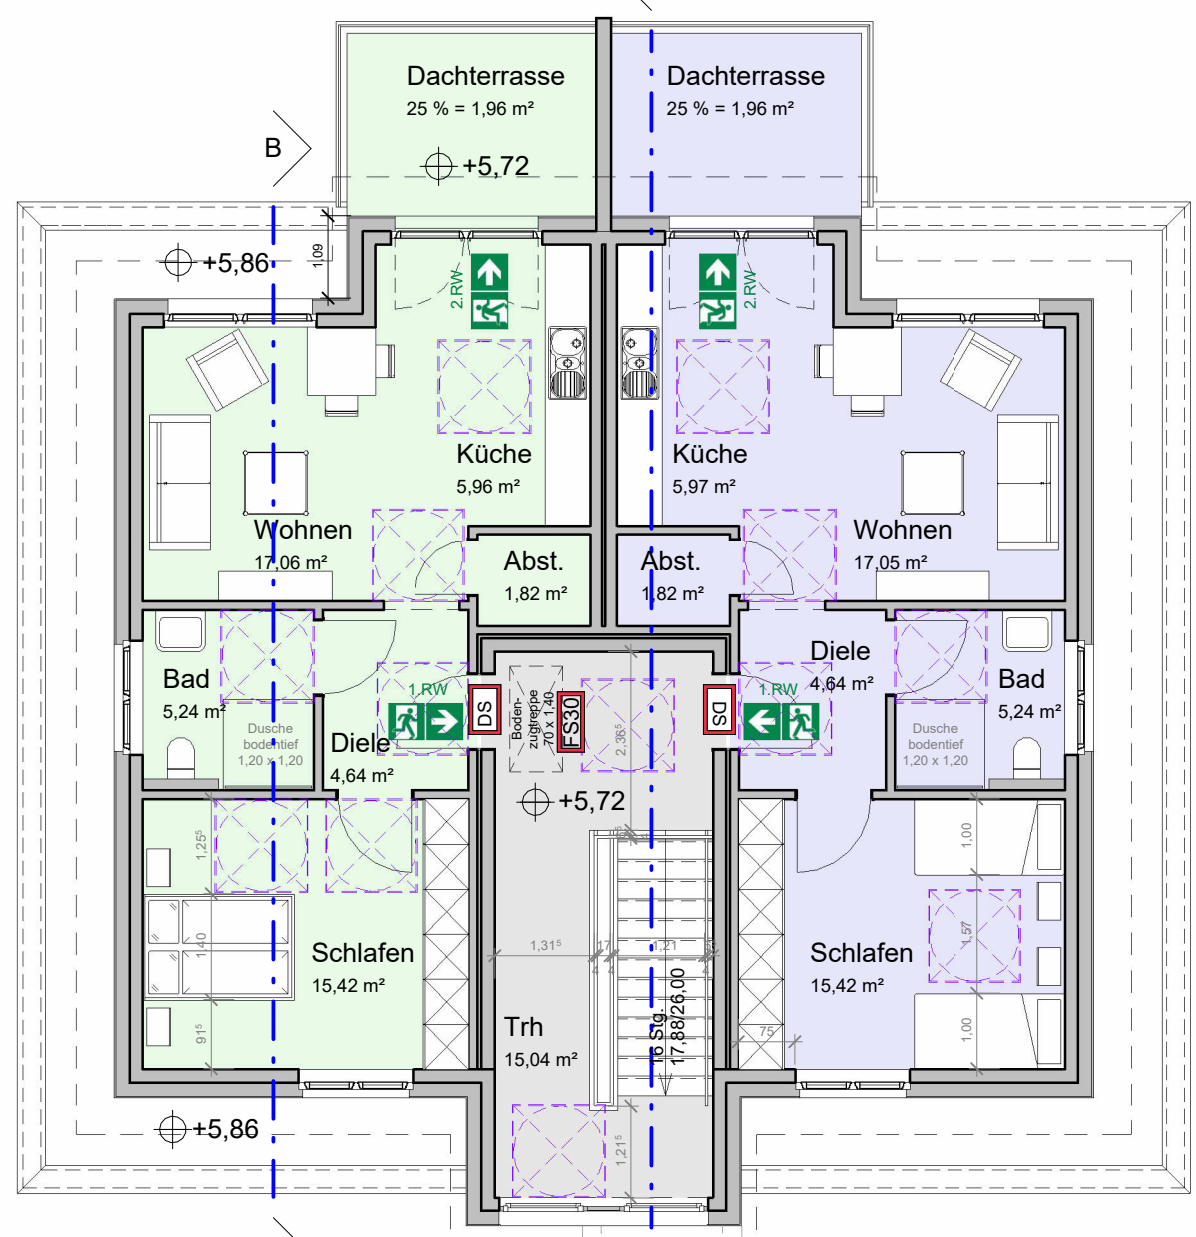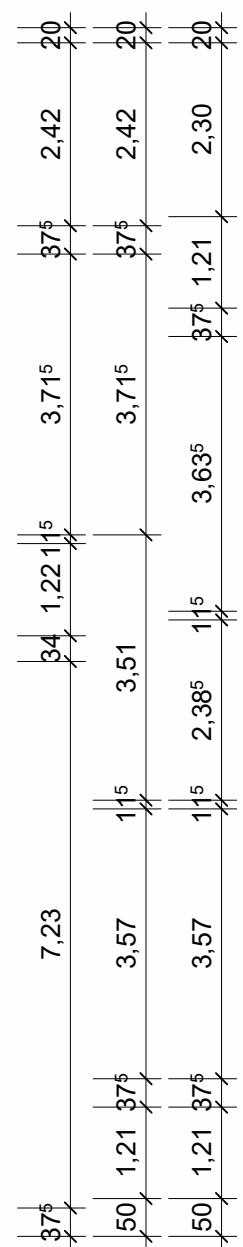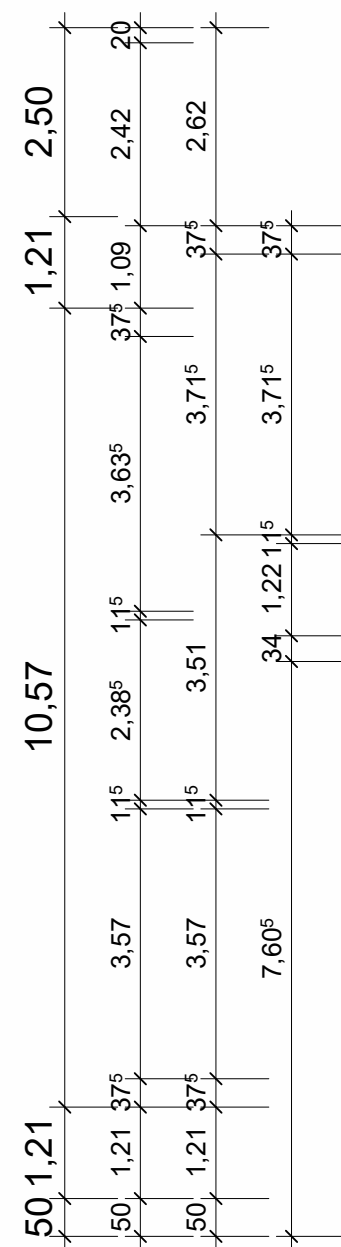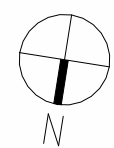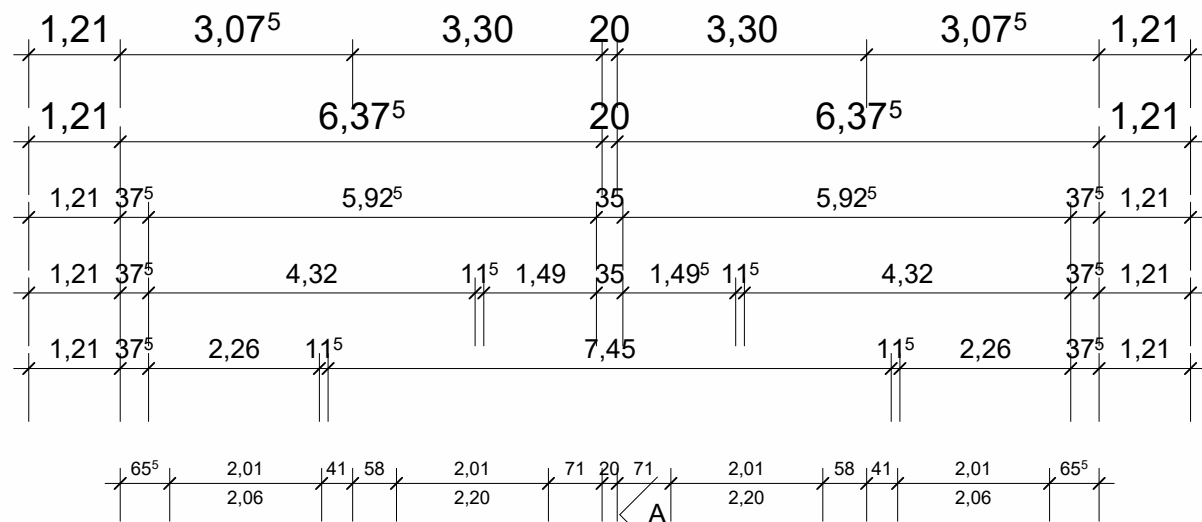

Legende

- feuerhemmend F 30
- feuerbeständig F 90
- 1. Rettungsweg, baulich
- 2. Rettungsweg, z.B. offenes Fenster min. 0,90 m x 1,20 m i.L. Brh. max 1,20 m
- Brandschutztür mit der Feuerwiderstandsklasse T30, rauchdicht und selbstschließend
- Dichtschießende Tür
- Bewegungsfläche Rollator 1,20 x 1,20 m inkl. Putzanteil von 1,5 cm
- Bewegungsfläche Rollstuhl 1,50 x 1,50 m inkl. Putzanteil von 1,5 cm

Projekt **Neubau eines MFH**
Eiswiese
59302 Oelde

Bauherr **Bauverein Oelde**


Plan **Penthouse**

HEIRINGHOFF
ARCHITEKTUR

Datum 16.05.2023
Gezeichnet J.K.


DIPLOM-ING. ARCHITEKTEN
DÜDINGSWEG 4 59302 OELDE
TELEFON +49 2522 4522 FAX +49 2522 6944
INTERNET WWW.HEIRINGHOFF.INFO
EMAIL MAIL@HEIRINGHOFF.INFO


Maßstab **1 : 100**

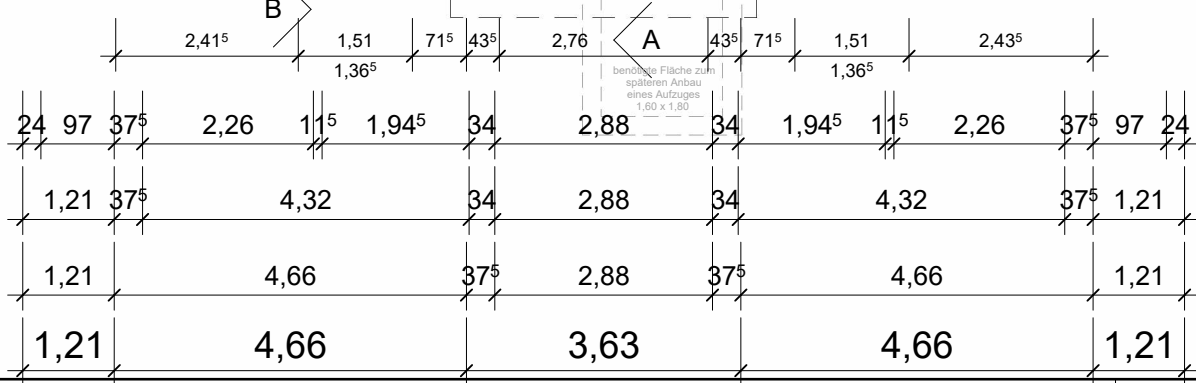


Flächen

- Trh
- W 5 = 50,14 m² ohne Dachterrasse
- W 6 = 50,14 m² ohne Dachterrasse

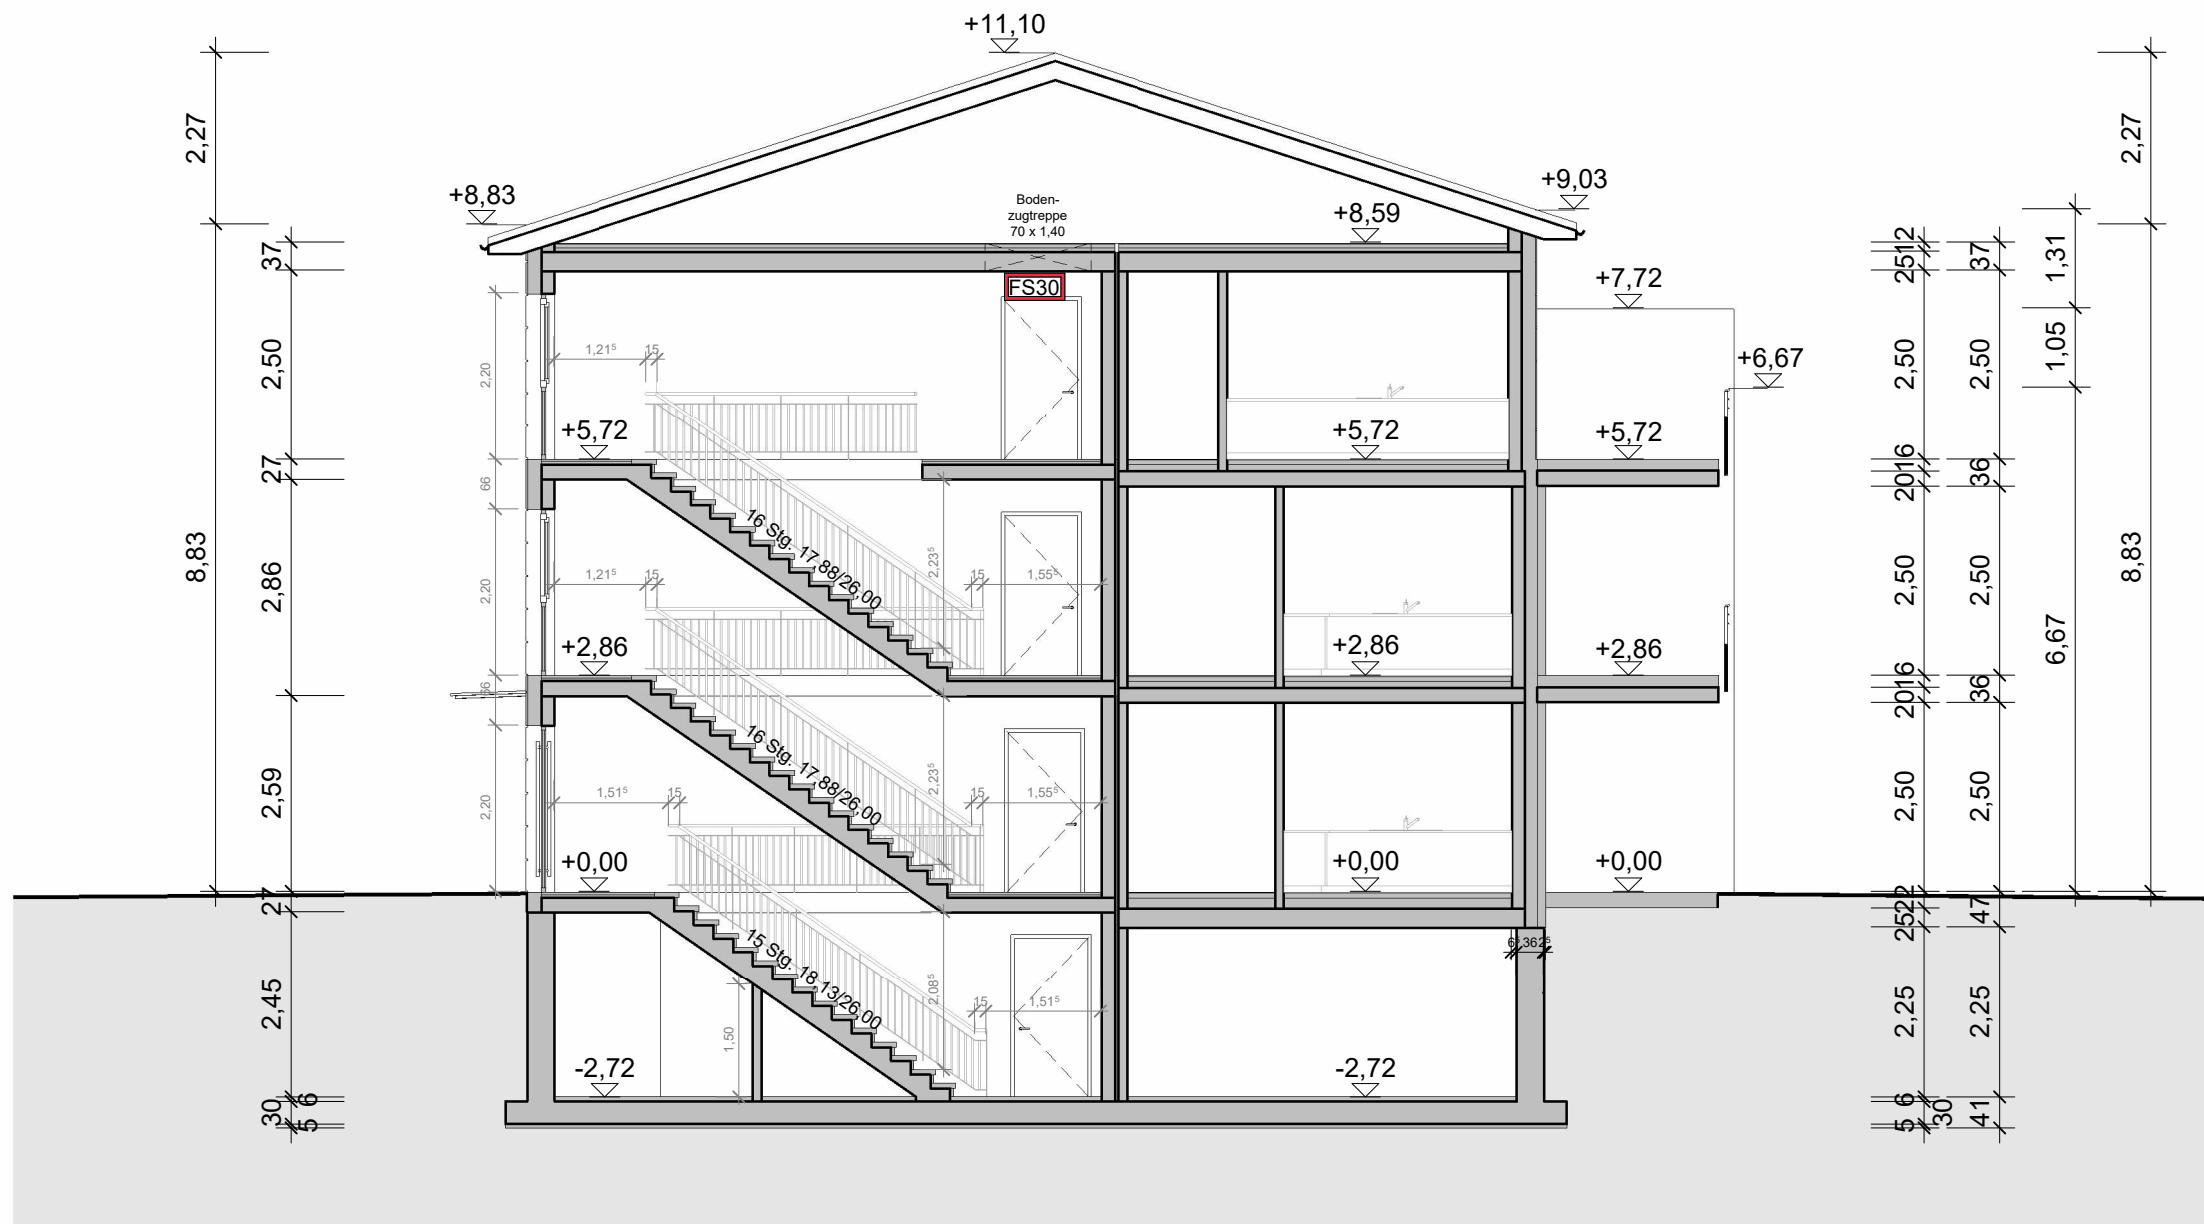

Projekt Neubau eines MFH Eiswiese 59302 Oelde		Datum 16.05.2023 Gezeichnet J.K. Geändert ----	Projektnummer 1466
Bauherr Bauverein Oelde			
Plan Schnitt A - A		 DIPL.-ING. ARCHITEKTEN DÜDINGSWEG 4 59302 OELDE TELEFON +49 2522 4522 FAX +49 2522 6944 INTERNET WWW.HEIRINGHOFF.INFO EMAIL MAIL@HEIRINGHOFF.INFO	Plannummer 06
		Maßstab 1 : 100	

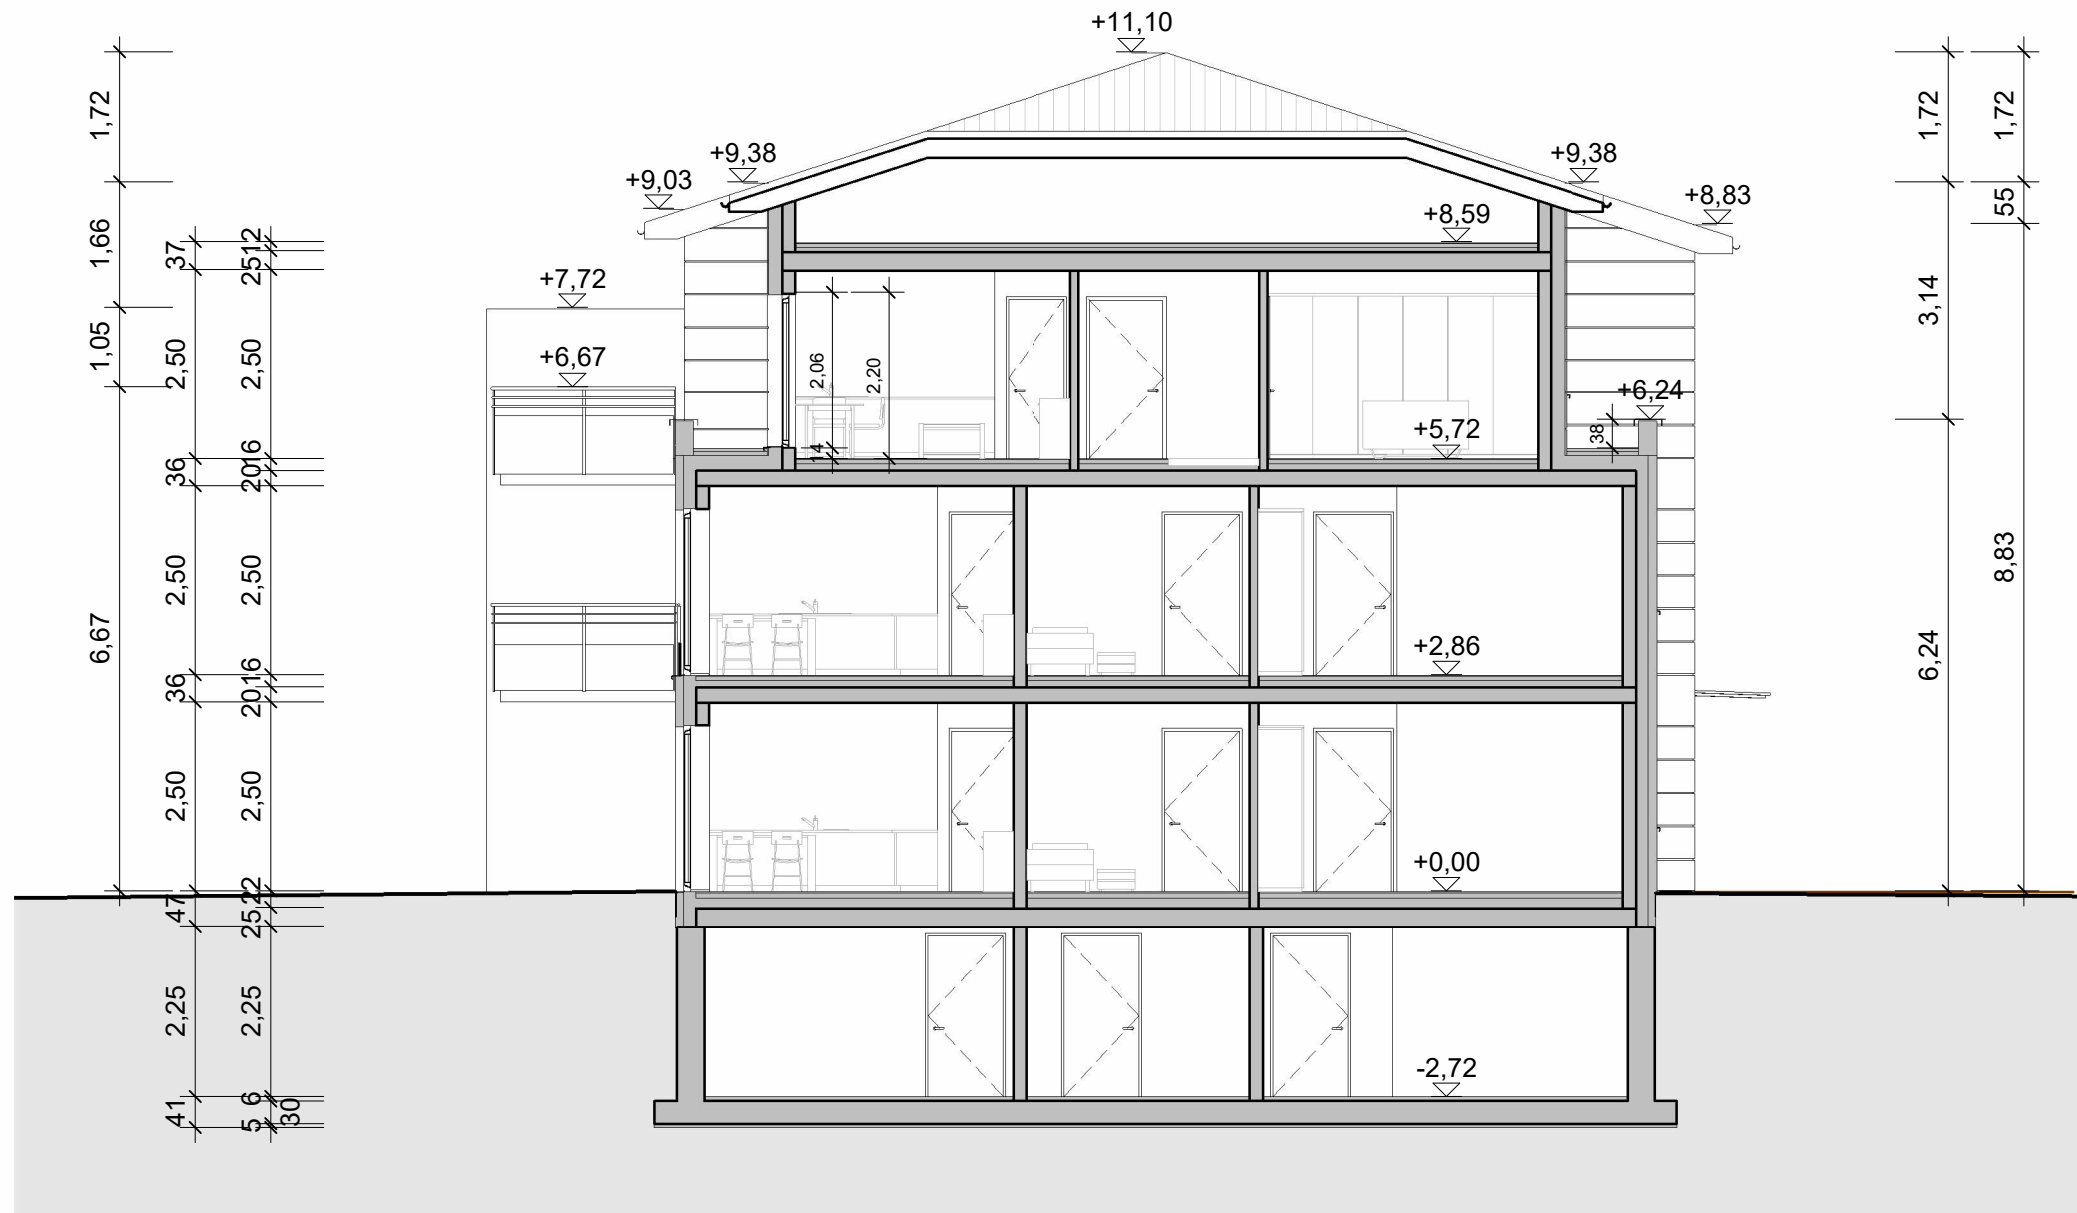

Projekt **Neubau eines MFH**
 Eiswiese
 59302 Oelde

Bauherr **Bauverein Oelde**

Plan **Schitt B - B**

HEIRINGHOFF
 ARCHITEKTUR

DIPL.-ING. ARCHITEKTEN
 DÜDINGSWEG 4 · 59302 OELDE
 TELEFON +49 2522 4522 FAX +49 2522 6944
 INTERNET WWW.HEIRINGHOFF.INFO
 EMAIL MAIL@HEIRINGHOFF.INFO

Datum 16.05.2023
 Gezeichnet J.K.
 Geändert ----

Maßstab **1 : 100**

Projektnummer
1466


Plannummer
06b



Nordansicht



Ostansicht

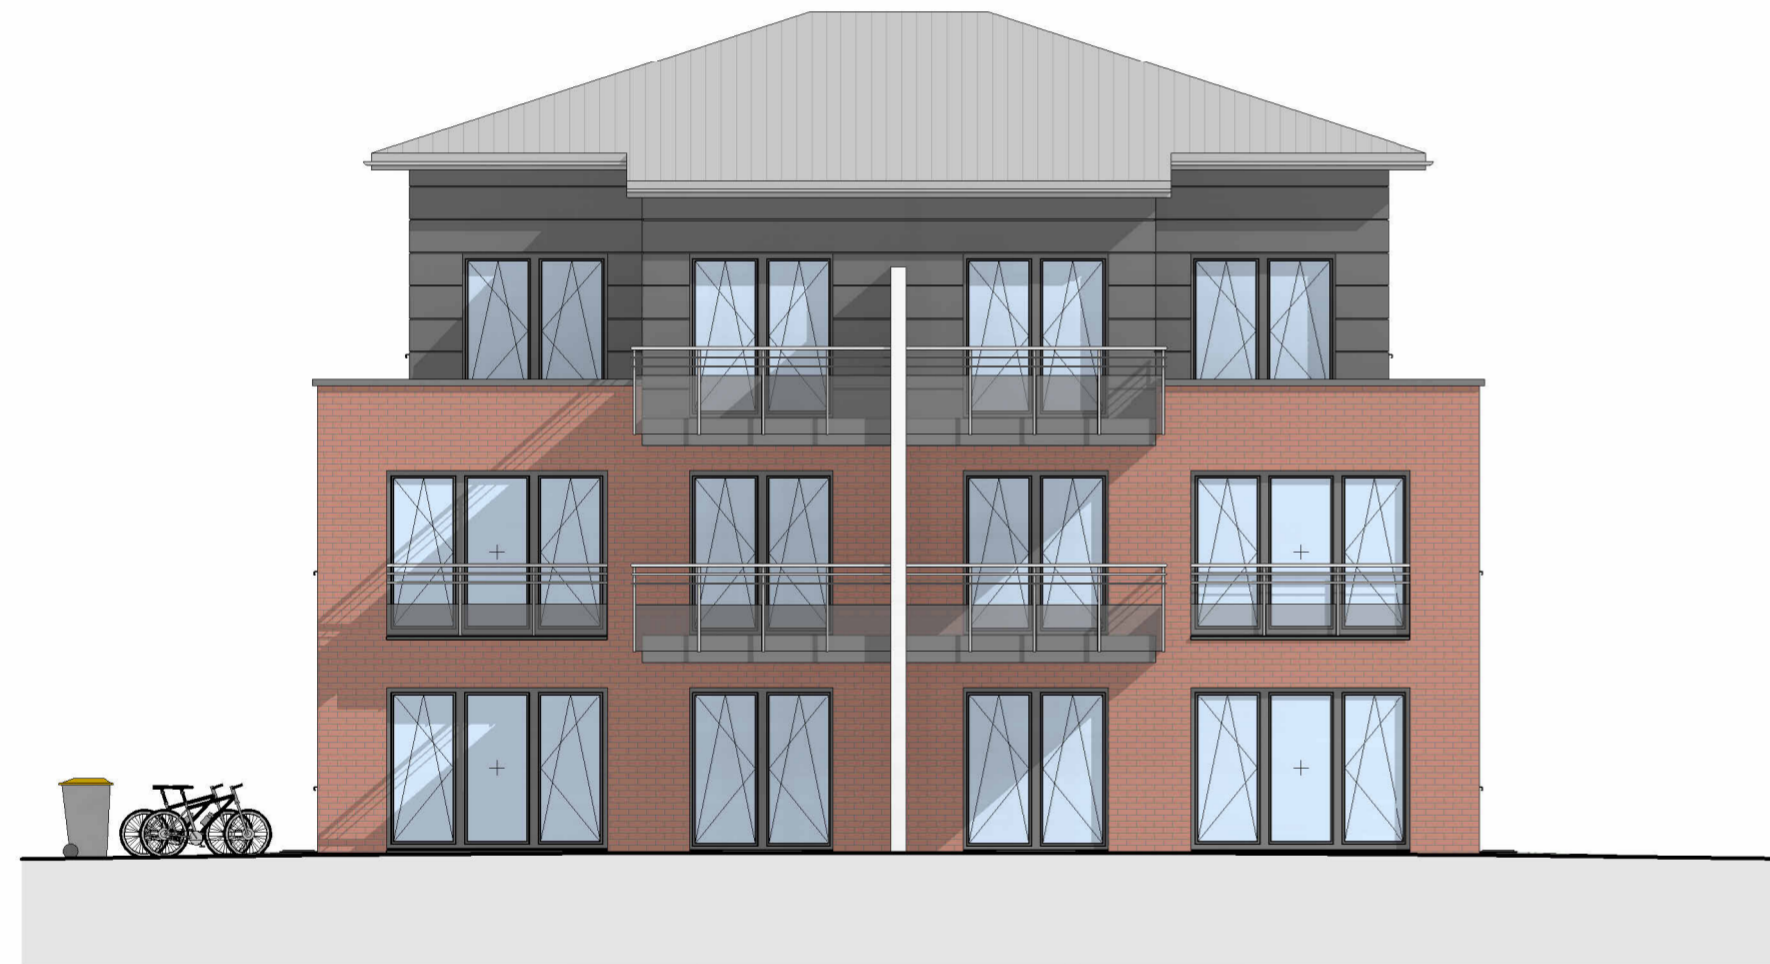

Südansicht



Westansicht

Projekt Neubau eines MFH		
Eiswiese 59302 Oelde		
Bauherr Bauverein Oelde		
Plan Ansichten		
HEIRINGHOFF ARCHITEKTUR <small>DIPL.-ING. ARCHITEKTEN DÜDINGSWEG 4 59302 OELDE TELEFON +49 2522 4522 FAX +49 2522 6944 INTERNET WWW.HEIRINGHOFF.INFO EMAIL MAIL@HEIRINGHOFF.INFO</small>	Datum 16.05.2023	Projektnummer 1466
	Gezeichnet J.K. Geändert ----	
	Maßstab 1 : 100	Plannummer 07



Eingangsperspektive



Gartenperspektive

Projekt Neubau eines MFH Eiswiese 59302 Oelde		
Bauherr Bauverein Oelde		
Plan Perspektiven		
HEIRINGHOFF ARCHITEKTUR <small>DIPL.-ING. ARCHITEKTEN DÜDINGSWEG 4 · 59302 OELDE TELEFON +49 2522 4522 FAX +49 2522 6944 INTERNET WWW.HEIRINGHOFF.INFO EMAIL MAIL@HEIRINGHOFF.INFO</small>	Datum 16.05.2023	Projektnummer 1466
	Gezeichnet J.K.	
	Geändert ----	Plannummer 08
	Maßstab	