


Regelquerschnitt H-H

Endausbau Bergeler Weg
Achse 15 Station 0+122.128

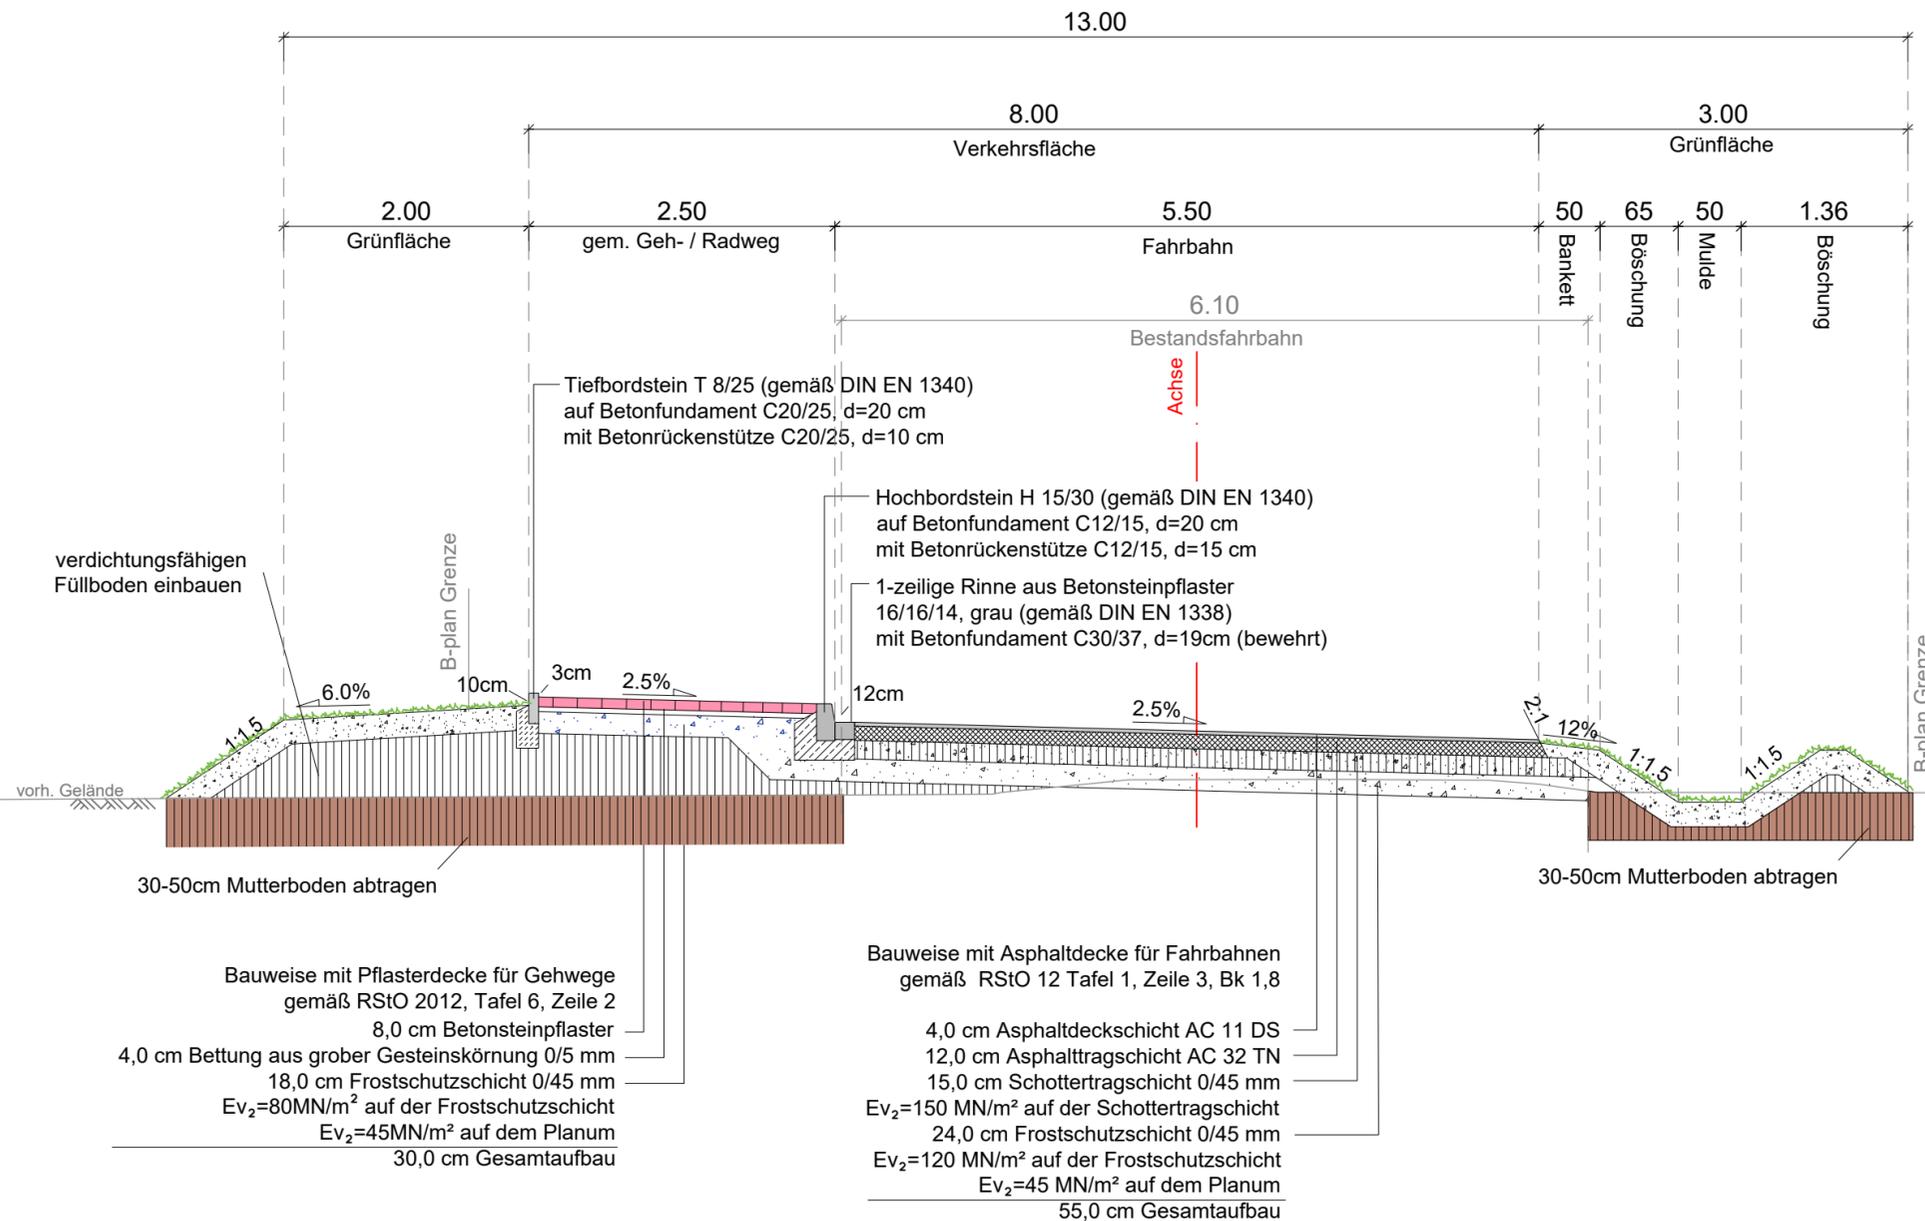

	Bearb.	28.04.2023	Mei
	Gez.	28.04.2023	TG
	Gepr.		
	Proj.-Nr.:	25547	

VORABZUG			
Nr.	Art der Änderung	Datum	Zeichen

Entwurfsplanung

	Stadt Oelde Fachdienst Tiefbau und Umwelt Ratsstiege 1 59299 Oelde	Unterlage/ Blatt-Nr.: 2/9 Regelquerschnitt H-H Endausbau Maßstab: 1:50
--	---	---

Tiefbautechnische Erschließung Baugebiet Weitkamp II in Oelde

aufgestellt:	bearbeitet:
Enger, den 28.04.2023	Enger, den 28.04.2023