


# Regelquerschnitt A-A


## Baustraße

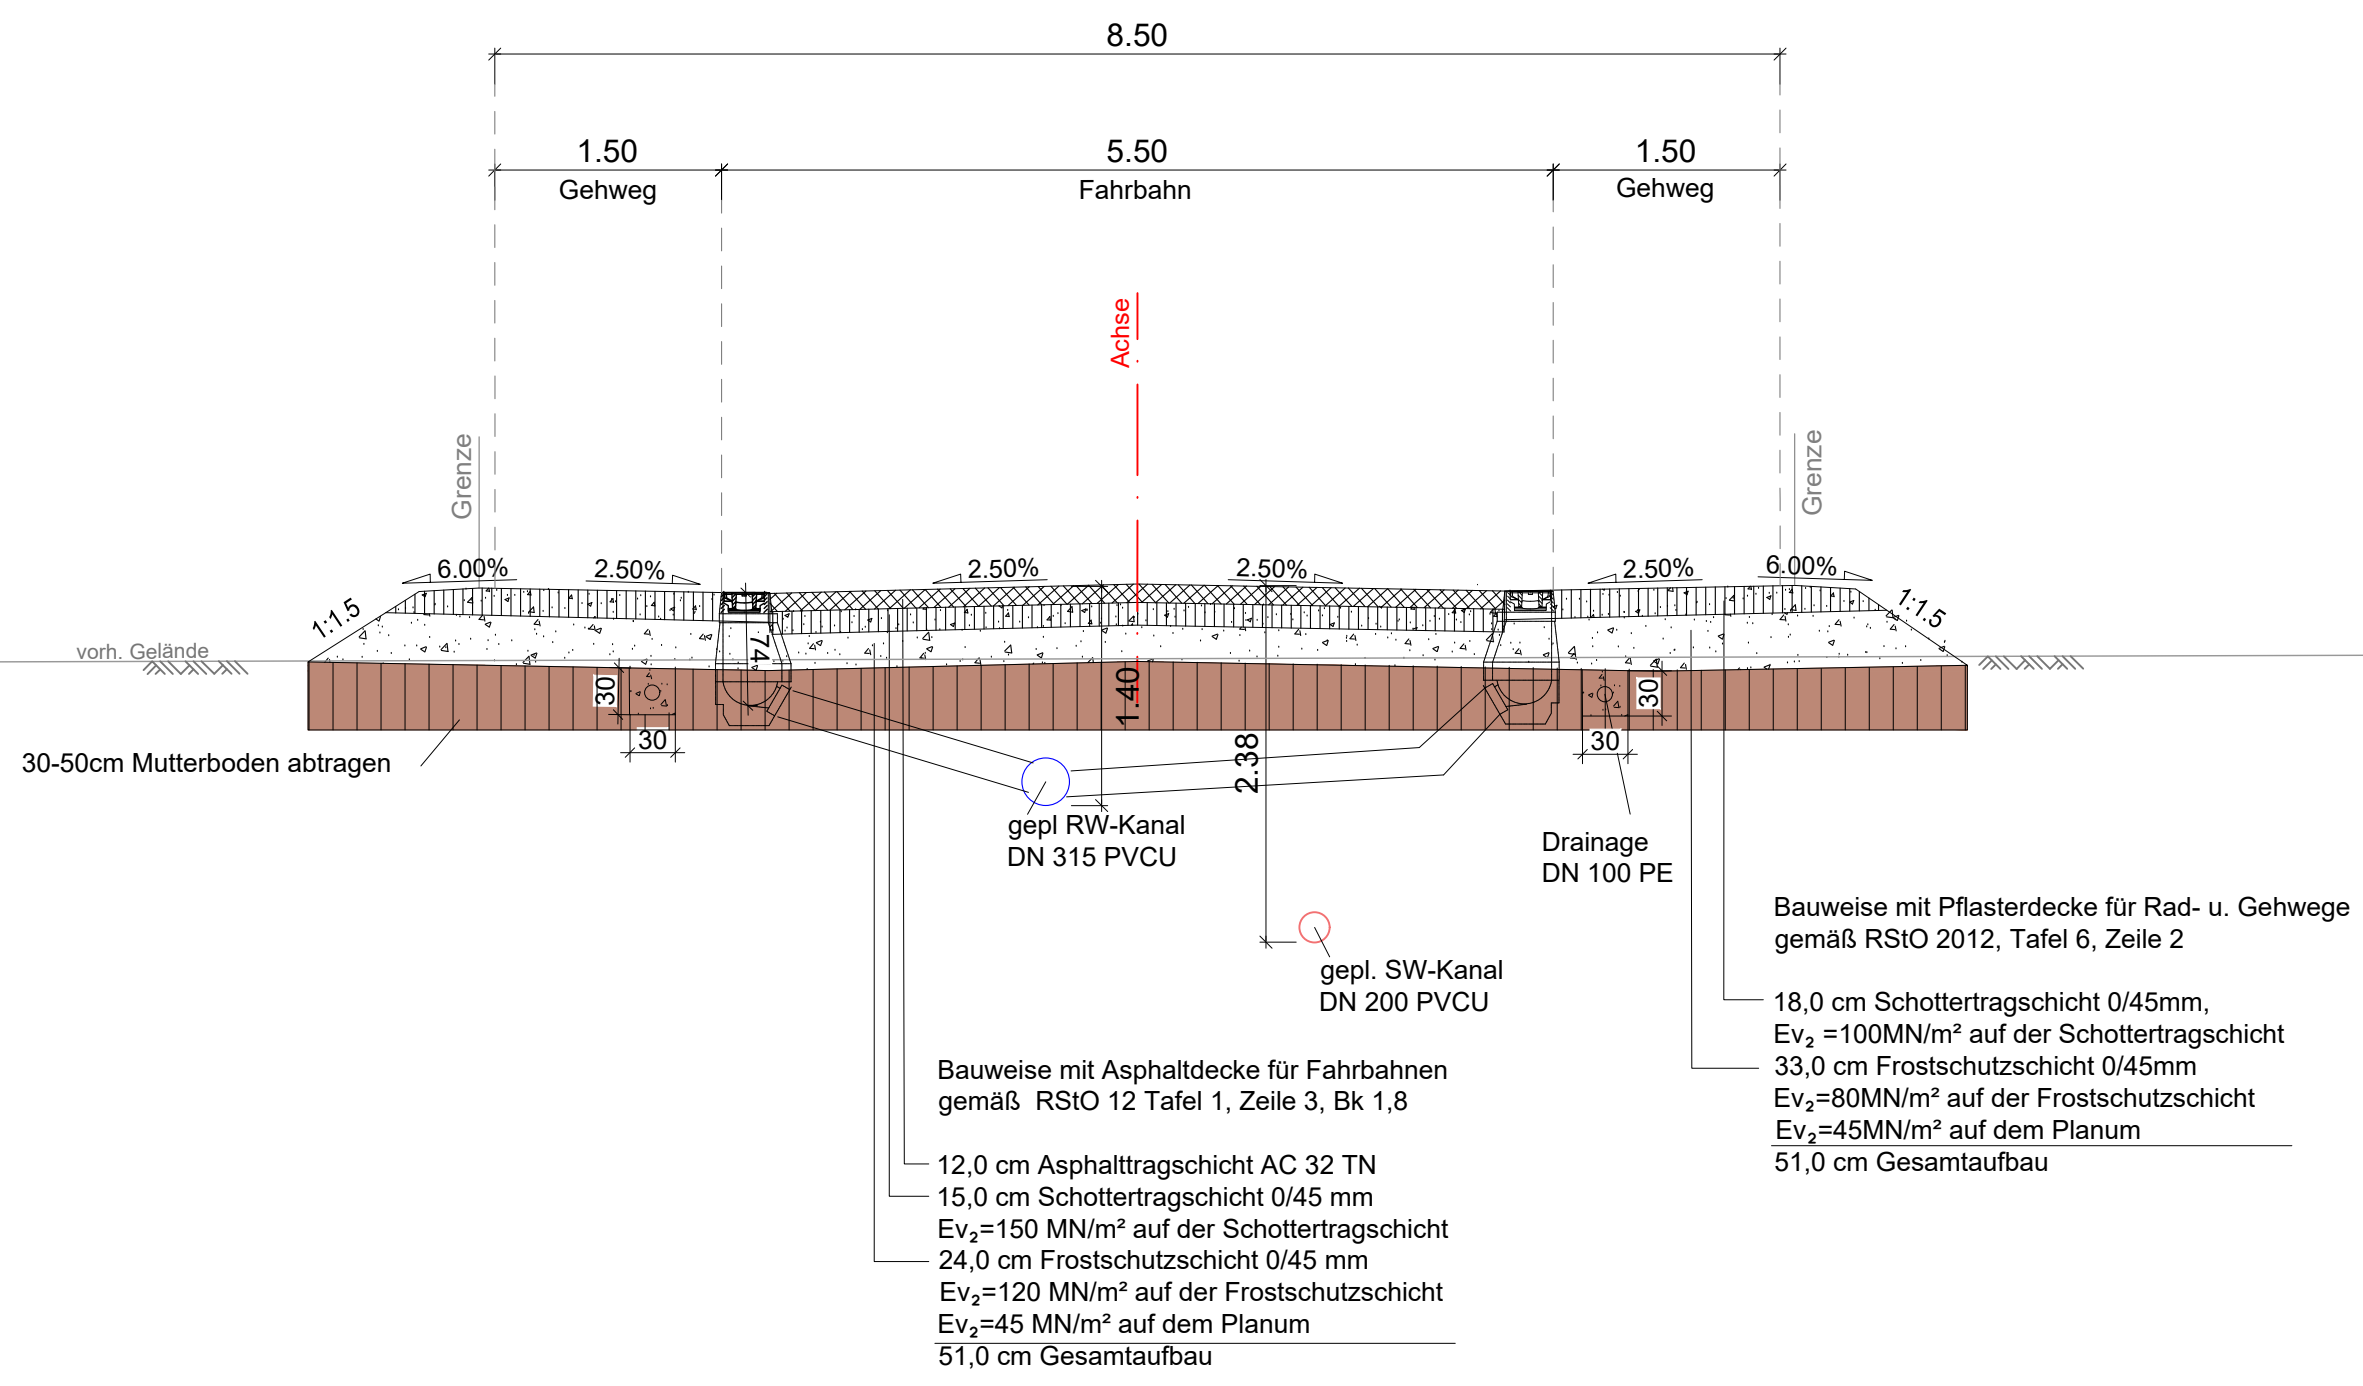

	Bearb.	28.04.2023	Mei
	Gez.	28.04.2023	TG
	Gepr.		
	Proj.-Nr.:	25547	

<b>VORABZUG</b>			
Nr.	Art der Änderung	Datum	Zeichen

## Entwurfsplanung

	Stadt Oelde Fachdienst Tiefbau und Umwelt Ratsstiege 1 59299 Oelde	Unterlage/ Blatt-Nr.: 2/2 Regelquerschnitt A-A Baustraße Maßstab: 1:50
---	---	---

## Tiefbautechnische Erschließung Baugebiet Weitkamp II in Oelde

aufgestellt:	bearbeitet:
Enger, den 28.04.2023	Enger, den 28.04.2023