



Regelquerschnitt E-E

Endausbau KVP
Station 0+080.177 - 0+028.913

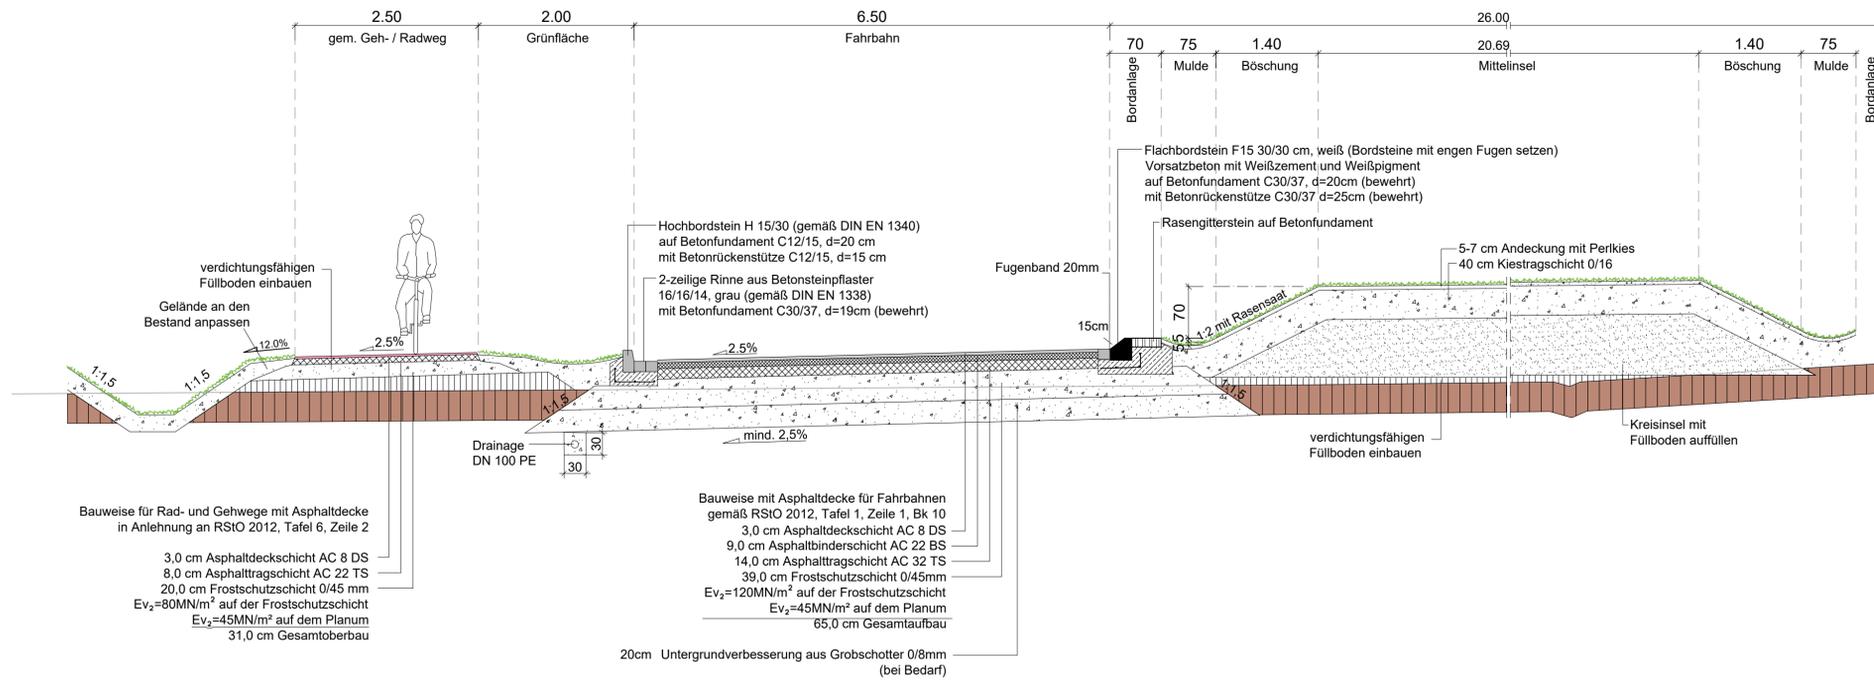

Regelquerschnitt E-E

Endausbau KVP
Station 0+080.177 - 0+028.913

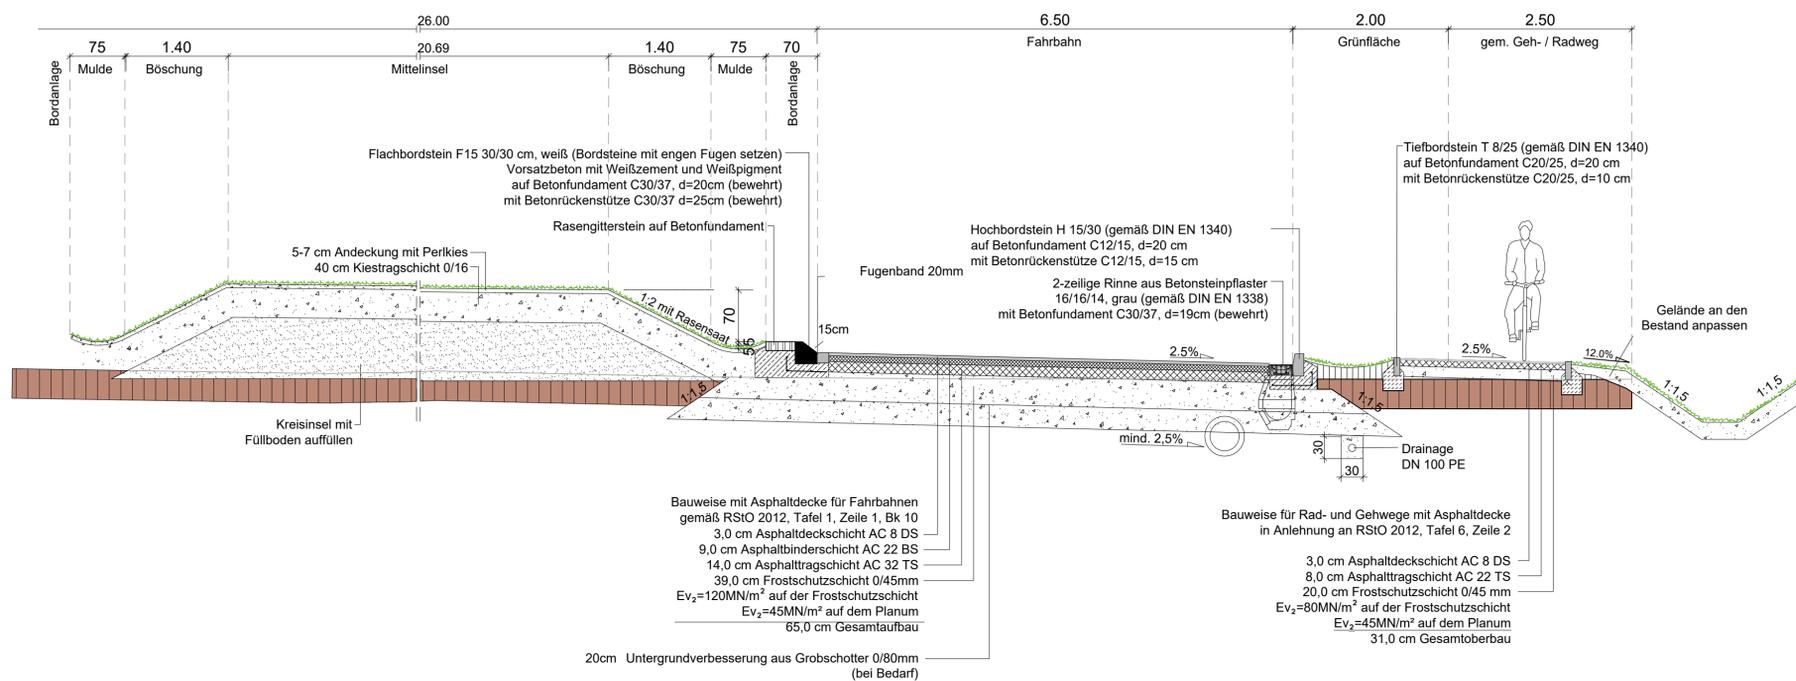

	Dienstlfr. 11 32130 Enger T 05224 9737-31 F 05224 9737-50 bf@bockermann-fritze.de www.bockermann-fritze.de	Bearb.	28.04.2023	Mei
		Gez.	28.04.2023	CG
		Gepr.		
		Proj.-Nr.:	25547	

VORABZUG			
Nr.	Art der Änderung	Datum	Zeichen

Entwurfsplanung

	Stadt Oelde Fachdienst Tiefbau und Umwelt Ratsstiege 1 59299 Oelde	Unterlage/ Blatt-Nr.: 2/6 Regelquerschnitt E-E Kreisverkehr Maßstab: 1:50
--	---	--

Tiefbautechnische Erschließung Baugebiet Weitkamp II in Oelde	
aufgestellt:	bearbeitet:
Oelde, den 28.04.2023	Enger, den 28.04.2023