


A-01 Ansicht Nord 1:100



A-02 Ansicht Süd 1:100

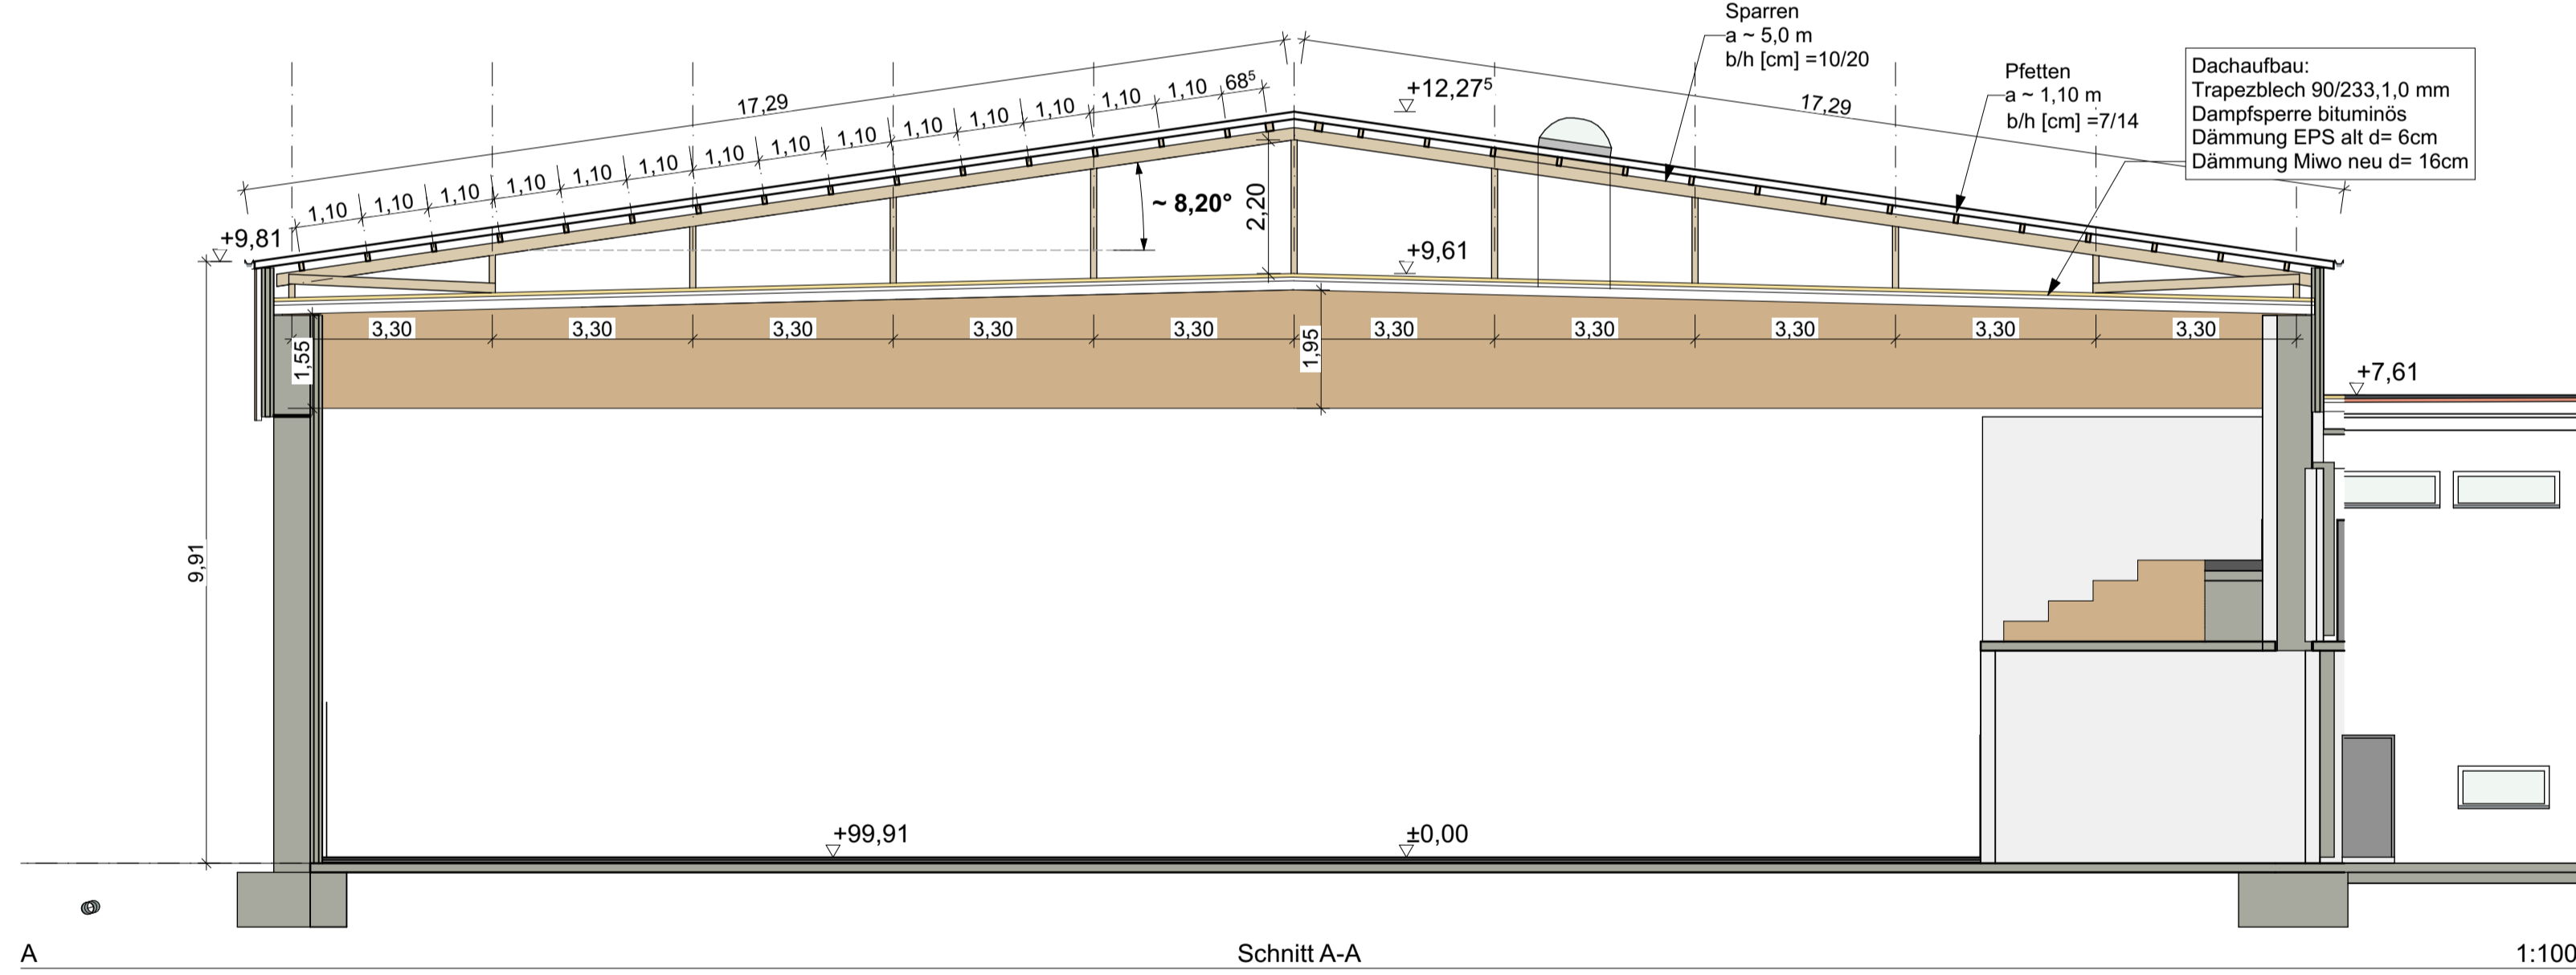

A Schnitt A-A 1:100



A-03 Ansicht West 1:100

Variante: -Fassade Wellblech (Neu)-			
INDEX	DATUM	ÄNDERUNGEN	BEARB.

Dachsanierung		
Plan:	Schnitt, Ansichten Nord und Süd	
Maßstab: 1:100	Planstand:	Index
Plan-Nr.: 3	Ausgabe: 20.03.2024	
Vorhaben:	Hallenbad mit Dreifeldsporthalle Sanierung Sporthalldach	
Bauort:	Weitkampweg 1 59302 Oelde Gem. Oelde, Flur/Flurst. 111/104	
Auftraggeber:	#Auftraggeber:in Firma Stadt Oelde Ratsstiege 1 59302 Oelde	
Verfasser:	Stadt Oelde -FD012 Zentrale Gebäudewirtschaft- Ratsstiege 1, 59302 Oelde Jörg Schröder 02522 72418 Architekt Mail	

Blattgröße: 1189x841 A0 | Dateiname: 20240221 SPH Dachsanierung.pln



Ratsstiege 1
59302 Oelde
02522 72-0
Internet: www.oelde.de
E-Mail: online@oelde.de