



Umgestaltung der Herrenstraße in Oelde
Ing.-Büro Gnegel GmbH, Sendenhorst

Umgestaltung der Herrenstraße




PLANUNG UND ABWICKLUNG VON VERKEHRSANLAGEN UND INGENIEURBAUWERKEN



Osttor 43
48324 Sendenhorst

Tel. 0 25 26 / 10 26
Fax 0 25 26 / 10255
info@gnegel.net
www.gnegel.net

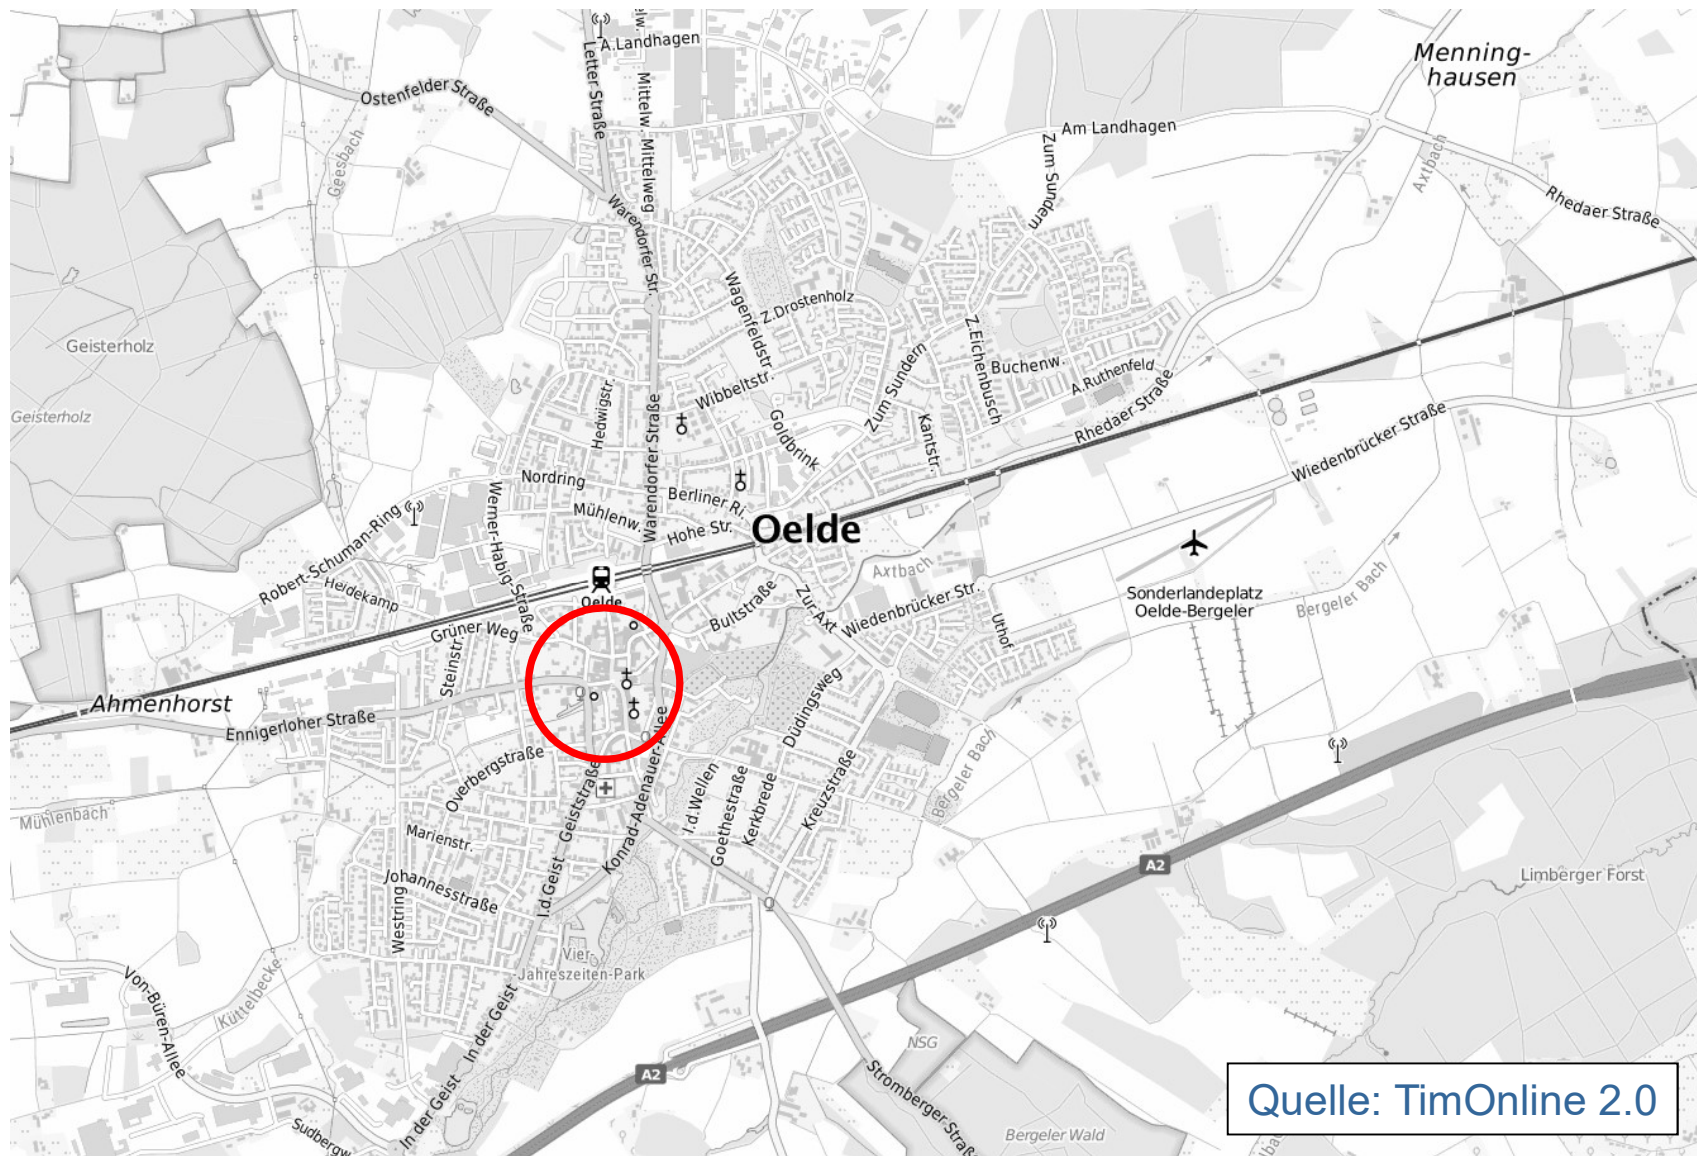





Luftbild Herrenstraße




Bestand Herrenstraße

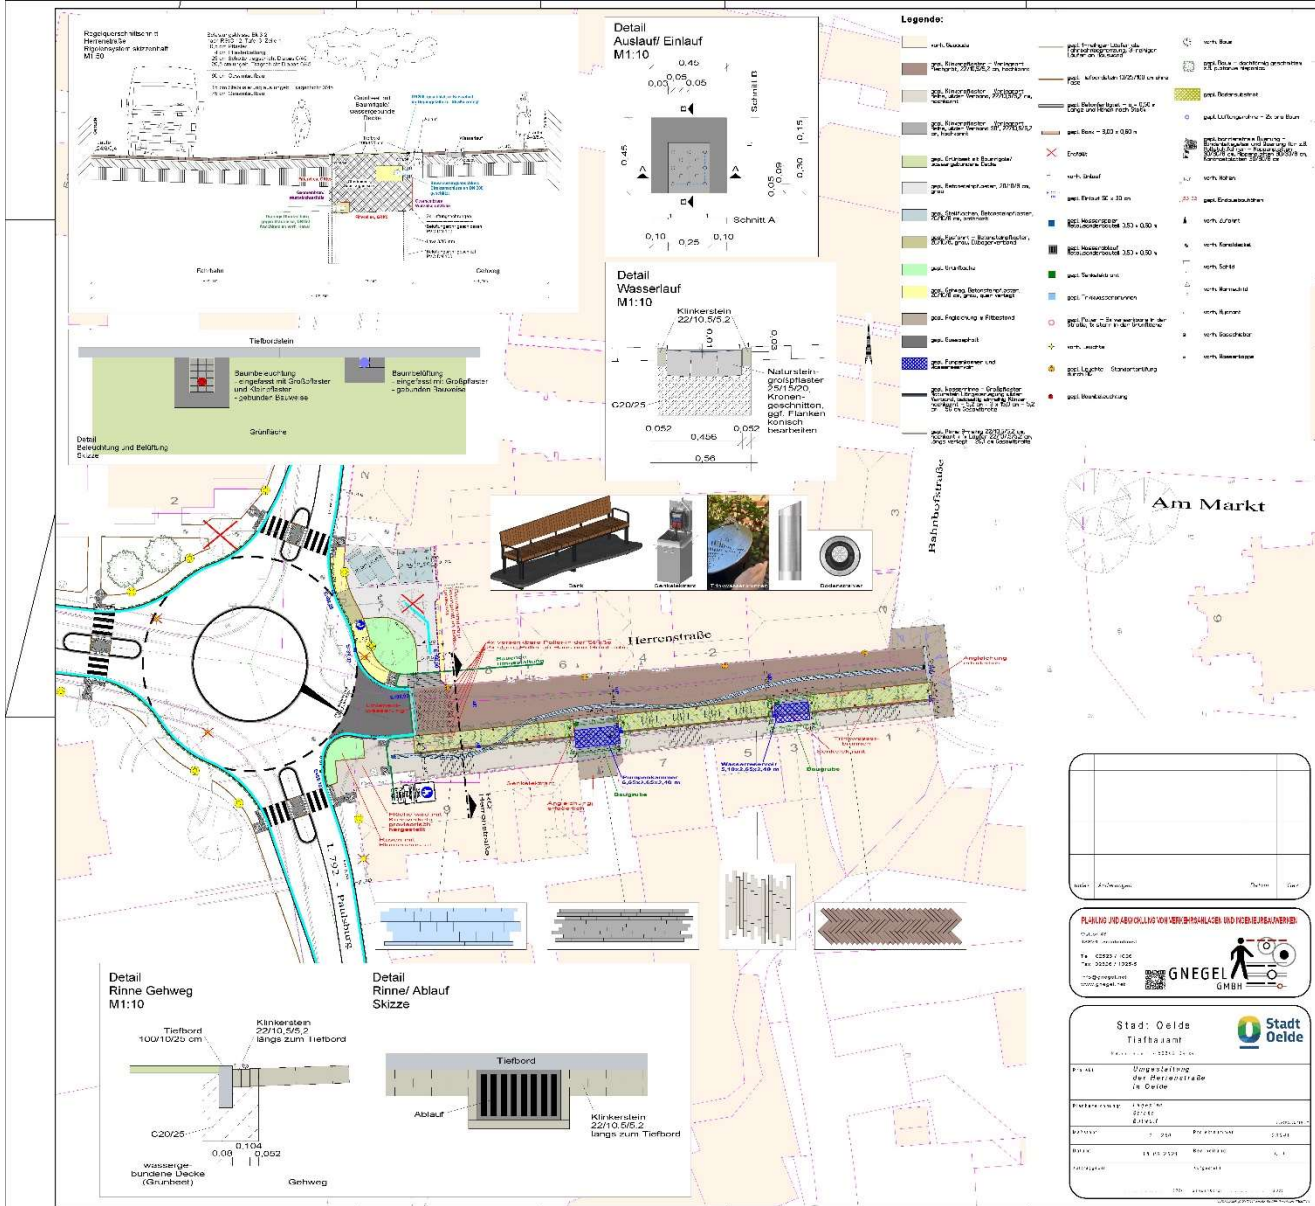


Lageplan

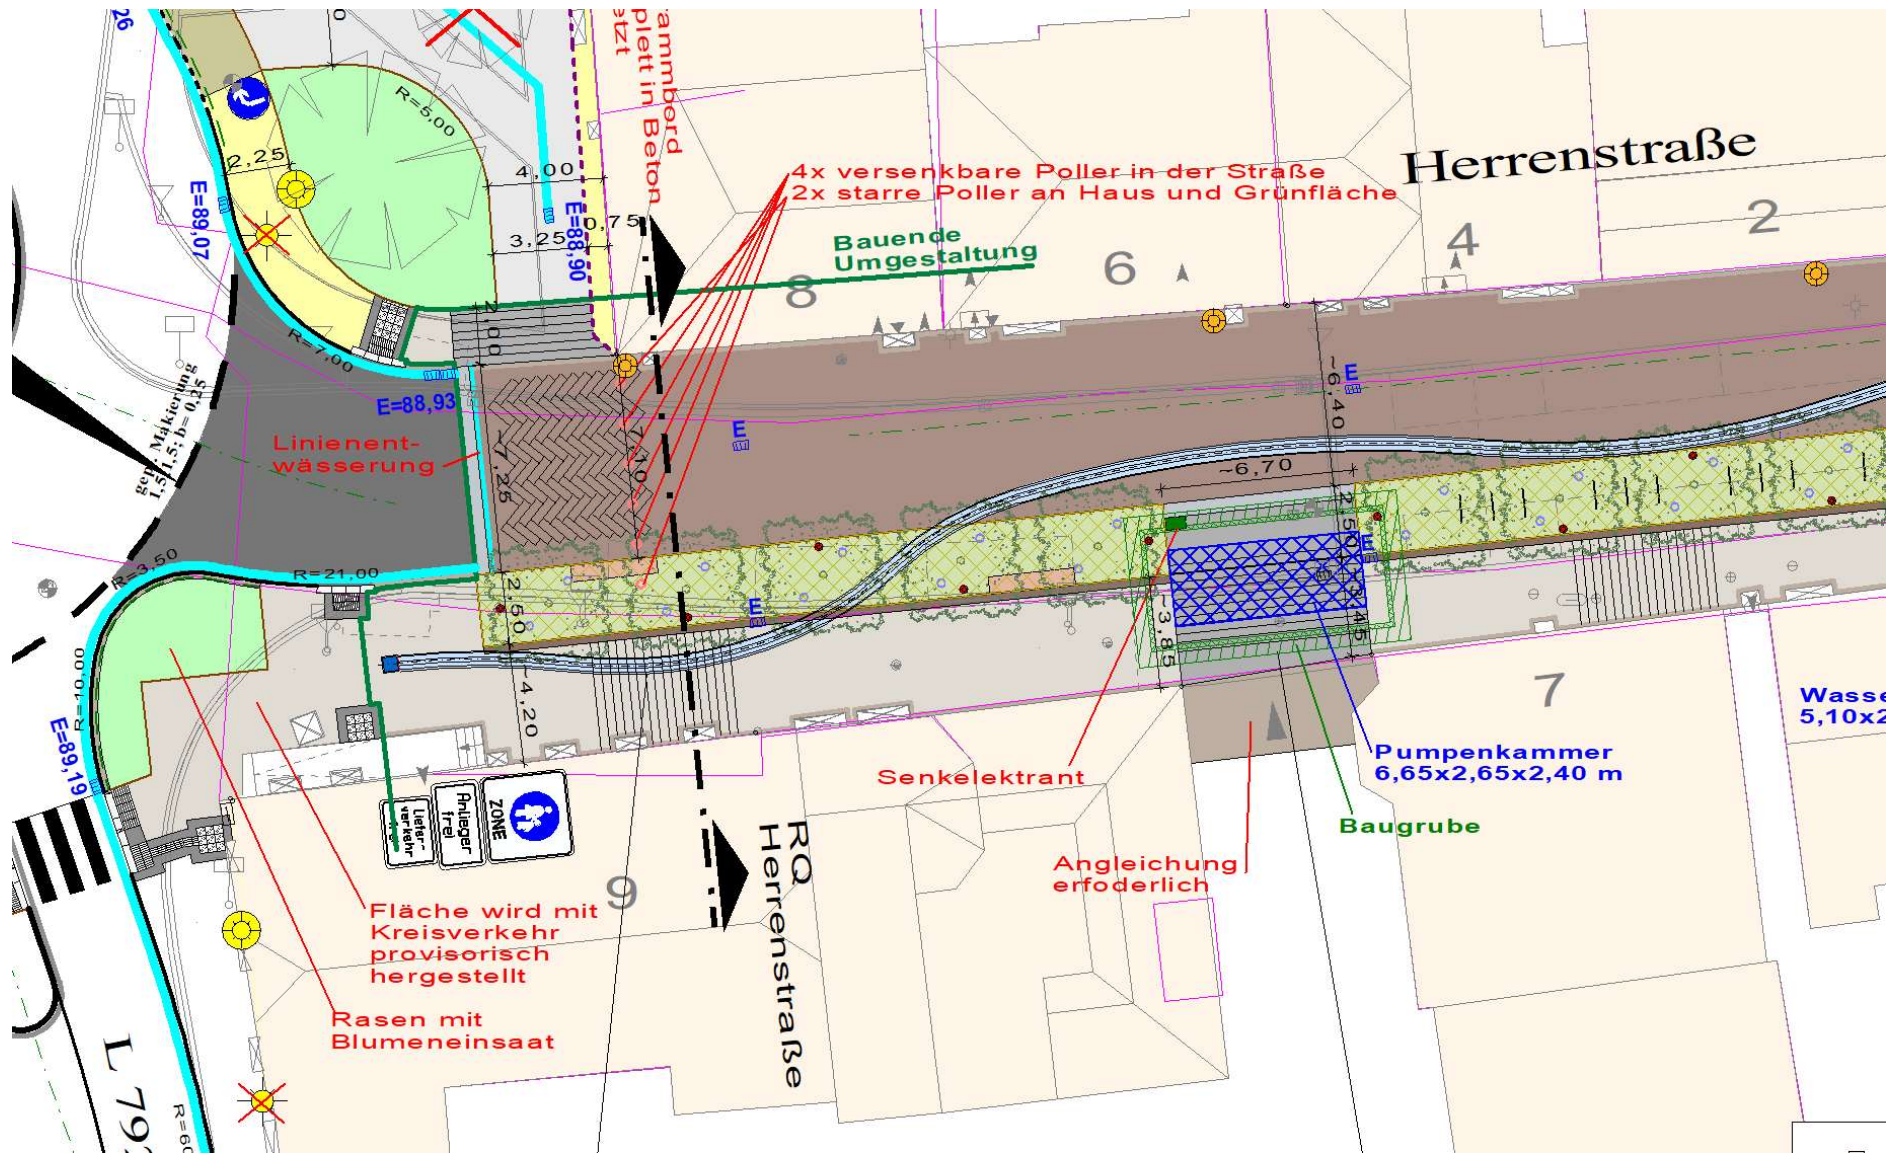

Ausschnitt 1

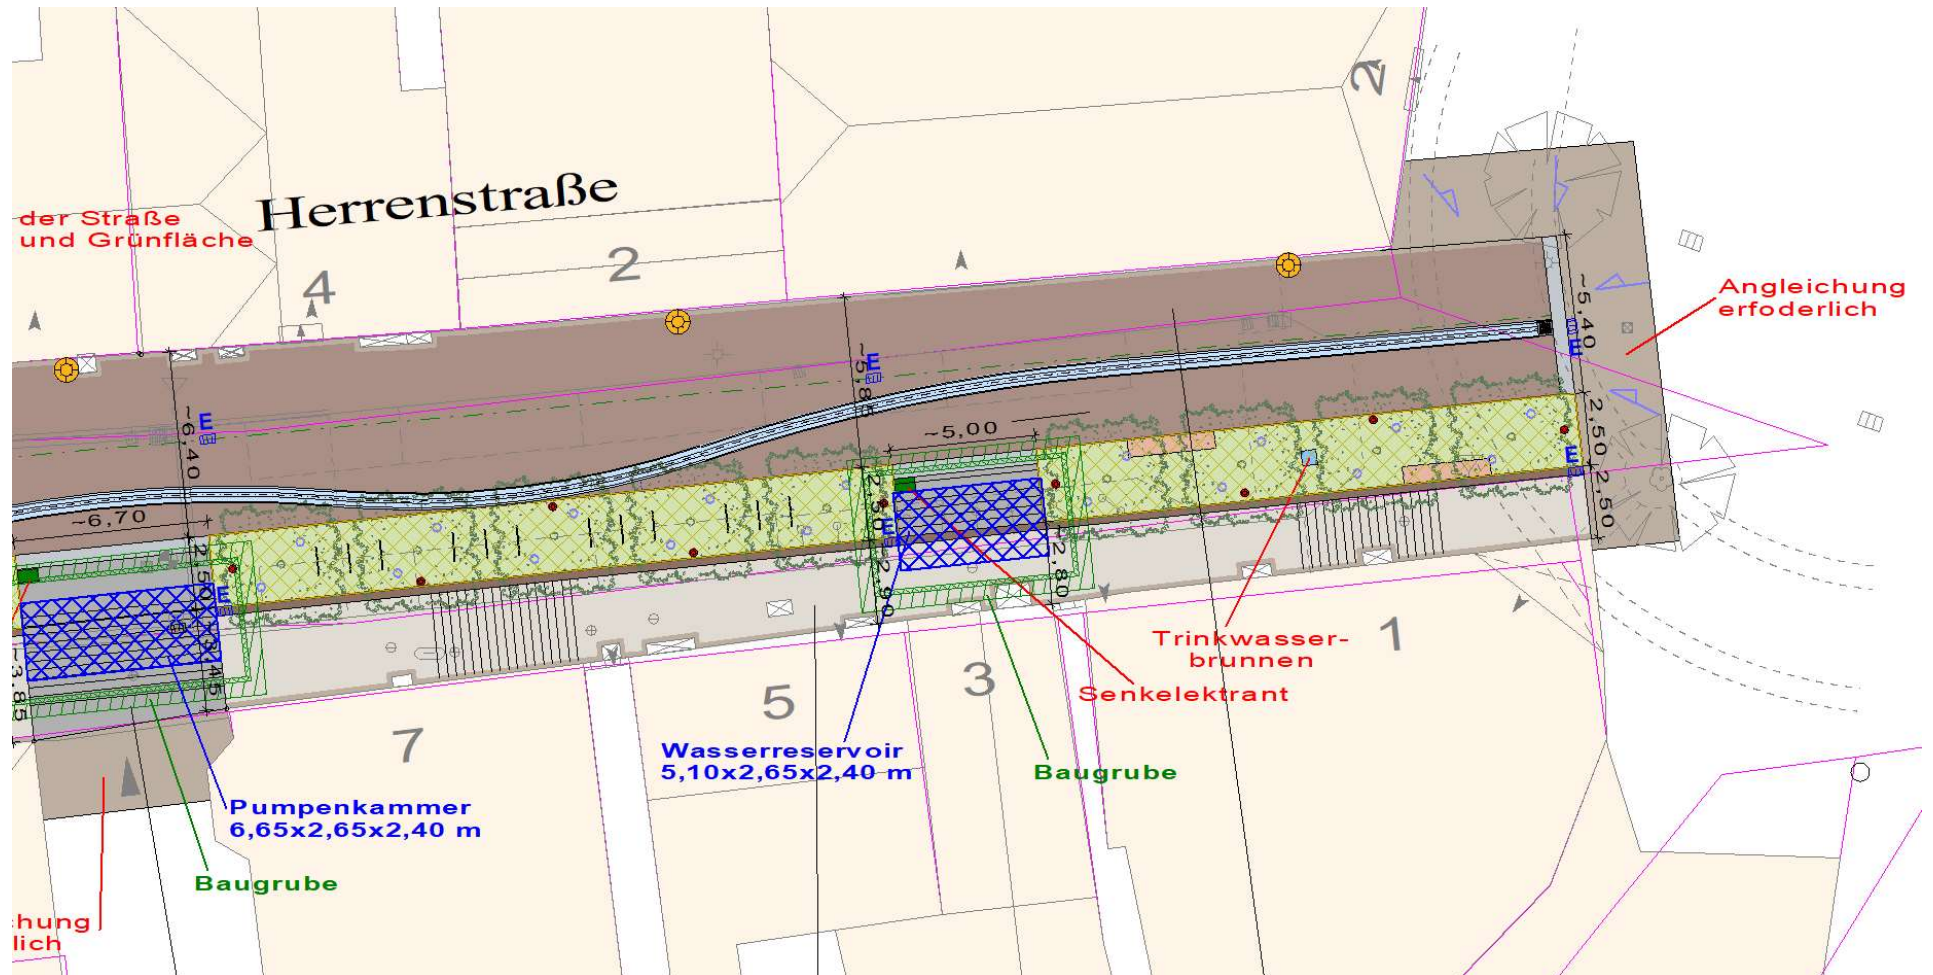

Ausschnitt 2

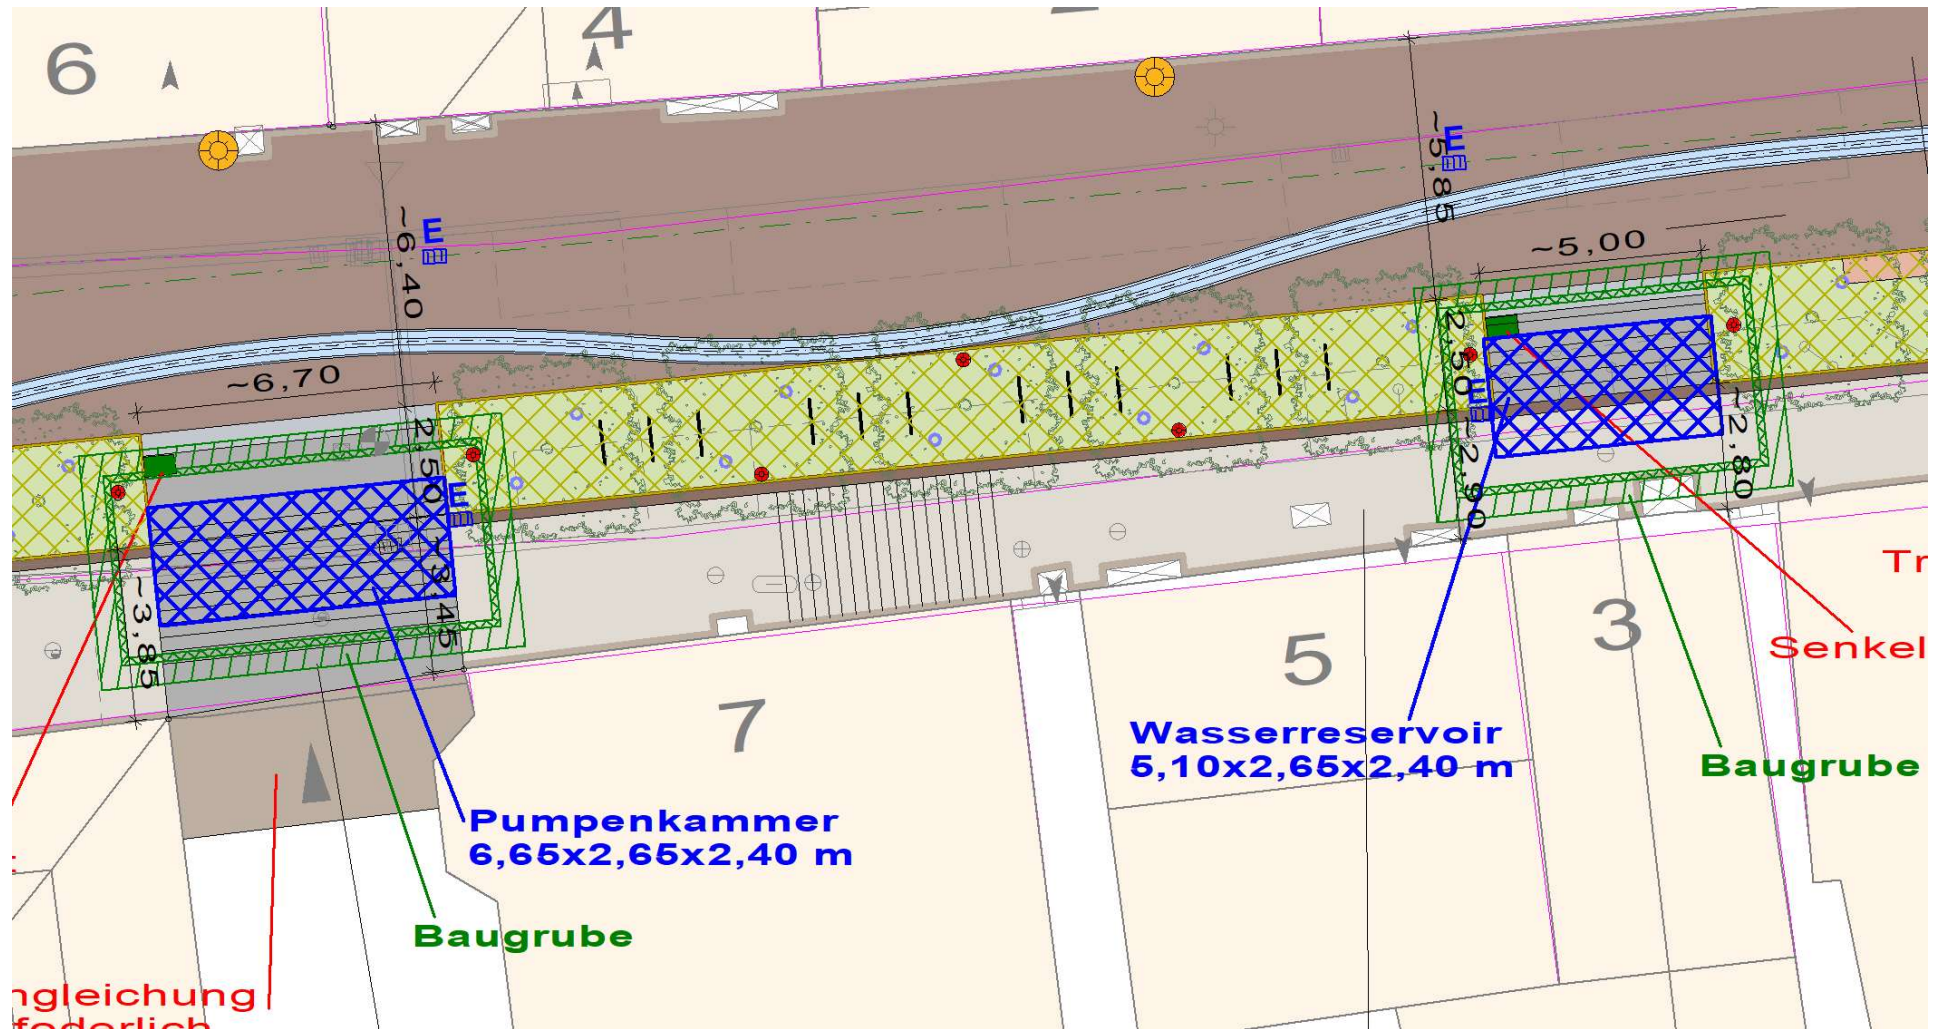


Pumpenkammer und Wasserreservoir

Regelquerschnitt
Herrenstraße
Rigolensystem skizzenhaft
M1:50

Belastungskategorie Bk 3,2
nach RStO 12, Tafel 3, Zeile 1
10,5 cm Pflaster
4 cm Pflasterbettung
25 cm Schottertragschicht Diabas 0/45
20,5 cm ungeb. Tragschicht Diabas 0/45

60 cm Gesamtaufbau

+ 15 cm Stabilisierung aus ungeb. Tragschicht 0/45
75 cm Gesamtaufbau

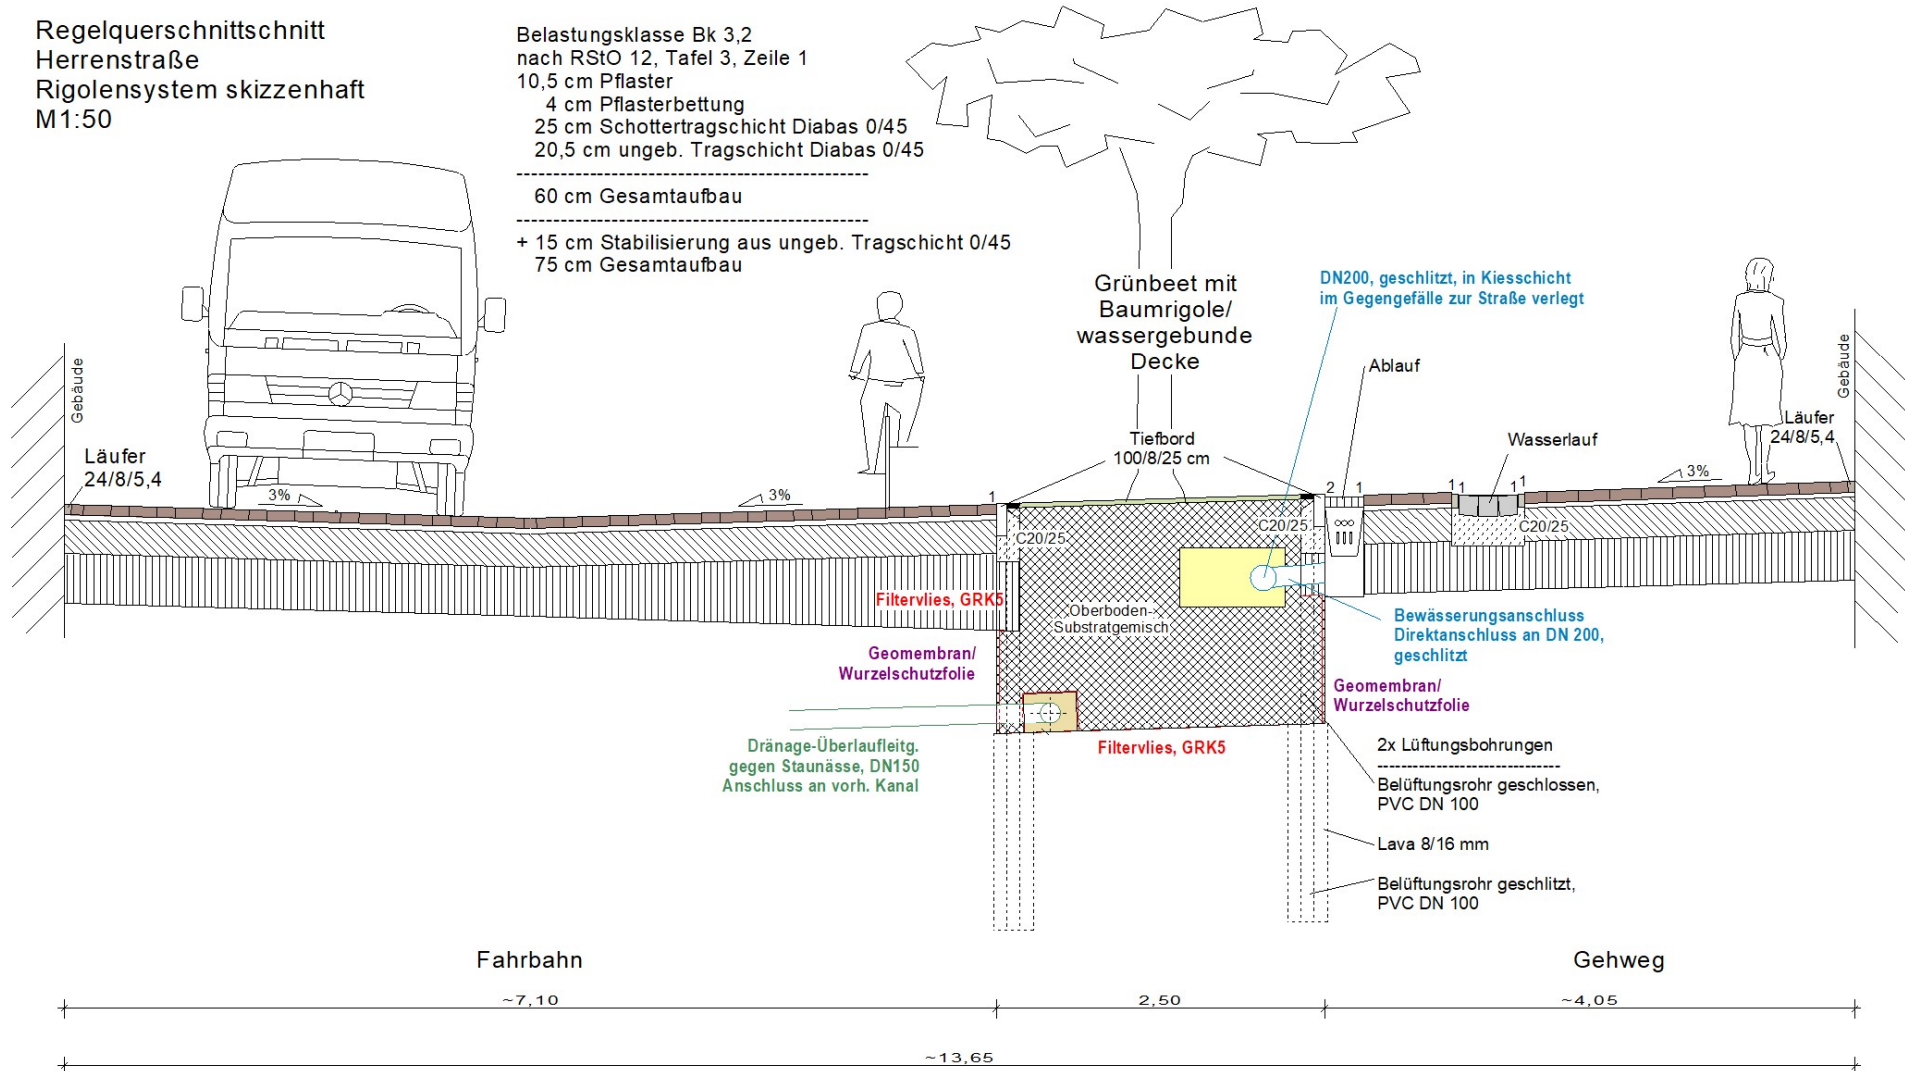

Querschnitt



Gestaltungsplan



Bestand Herrenstraße



Visualisierung

Vielen Dank für Ihre Aufmerksamkeit!

