STADT OELDE:
Bebauungsplan Nr. 105 "Aurea" (2. Bauabschnitt)

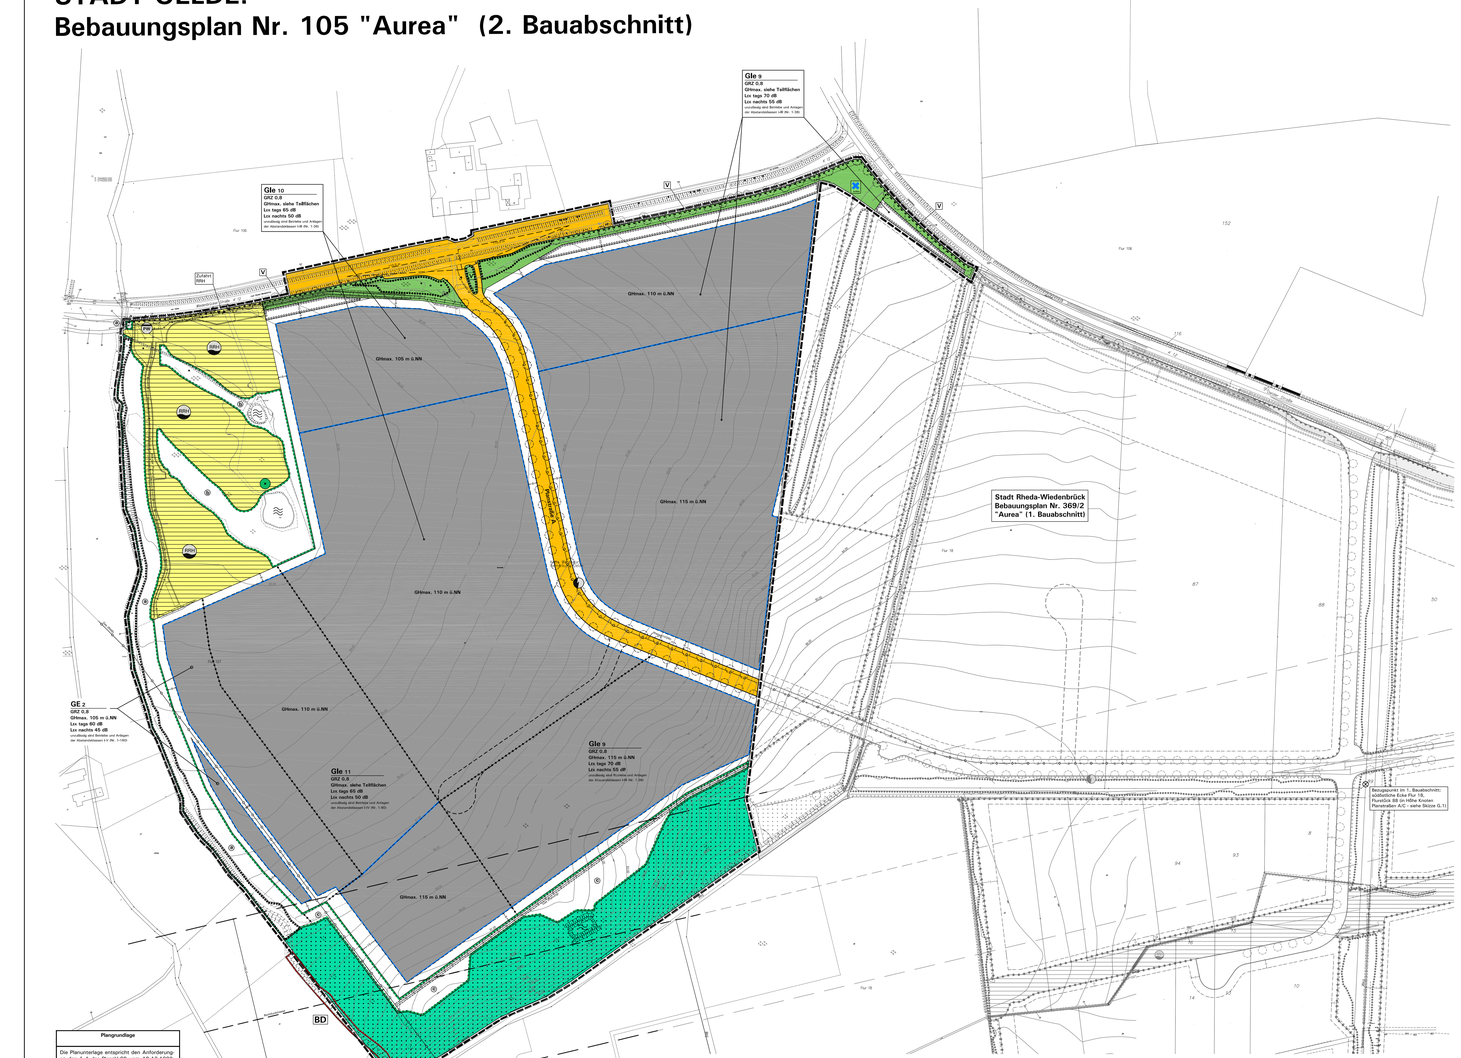
Stadt Rheda-Wiedenbrück
Bebauungsplan Nr. 369/2
"Aurea" (1. Bauabschnitt)
Gle 9
GRZ 0,8
Gl/max. siehe Teilflächen
Lxn tags 70 dB
Lxn nachts 55 dB
(rechtskräftig mit Berücksichtigung von Anlagen der Nachtzeitklasse I-III (N - 1.00)
Gle 10
GRZ 0,8
Gl/max. siehe Teilflächen
Lxn tags 65 dB
Lxn nachts 50 dB
(rechtskräftig mit Berücksichtigung von Anlagen der Nachtzeitklasse I-III (N - 1.00)
GE 2
GRZ 0,8
Gl/max. 105 m ü.NN
Lxn tags 60 dB
Lxn nachts 45 dB
(rechtskräftig mit Berücksichtigung von Anlagen der Nachtzeitklasse I-V (N - 1.00)
Gle 11
GRZ 0,8
Gl/max. siehe Teilflächen
Lxn tags 65 dB
Lxn nachts 50 dB
(rechtskräftig mit Berücksichtigung von Anlagen der Nachtzeitklasse I-III (N - 1.00)
Gl/max. 110 m ü.NN
Gl/max. 115 m ü.NN
Gl/max. 105 m ü.NN
Gl/max. 110 m ü.NN
Gl/max. 115